



km 0+000,000  
h TS = 436,720 m

H = 95000,000 m  
T = 85,500 m  
f = 0,038 m  
km 0+245,000  
h TS = 436,475 m

H = -119975,227 m  
T = 87,000 m  
f = -0,032 m  
km 0+525,000  
h TS = 436,699 m

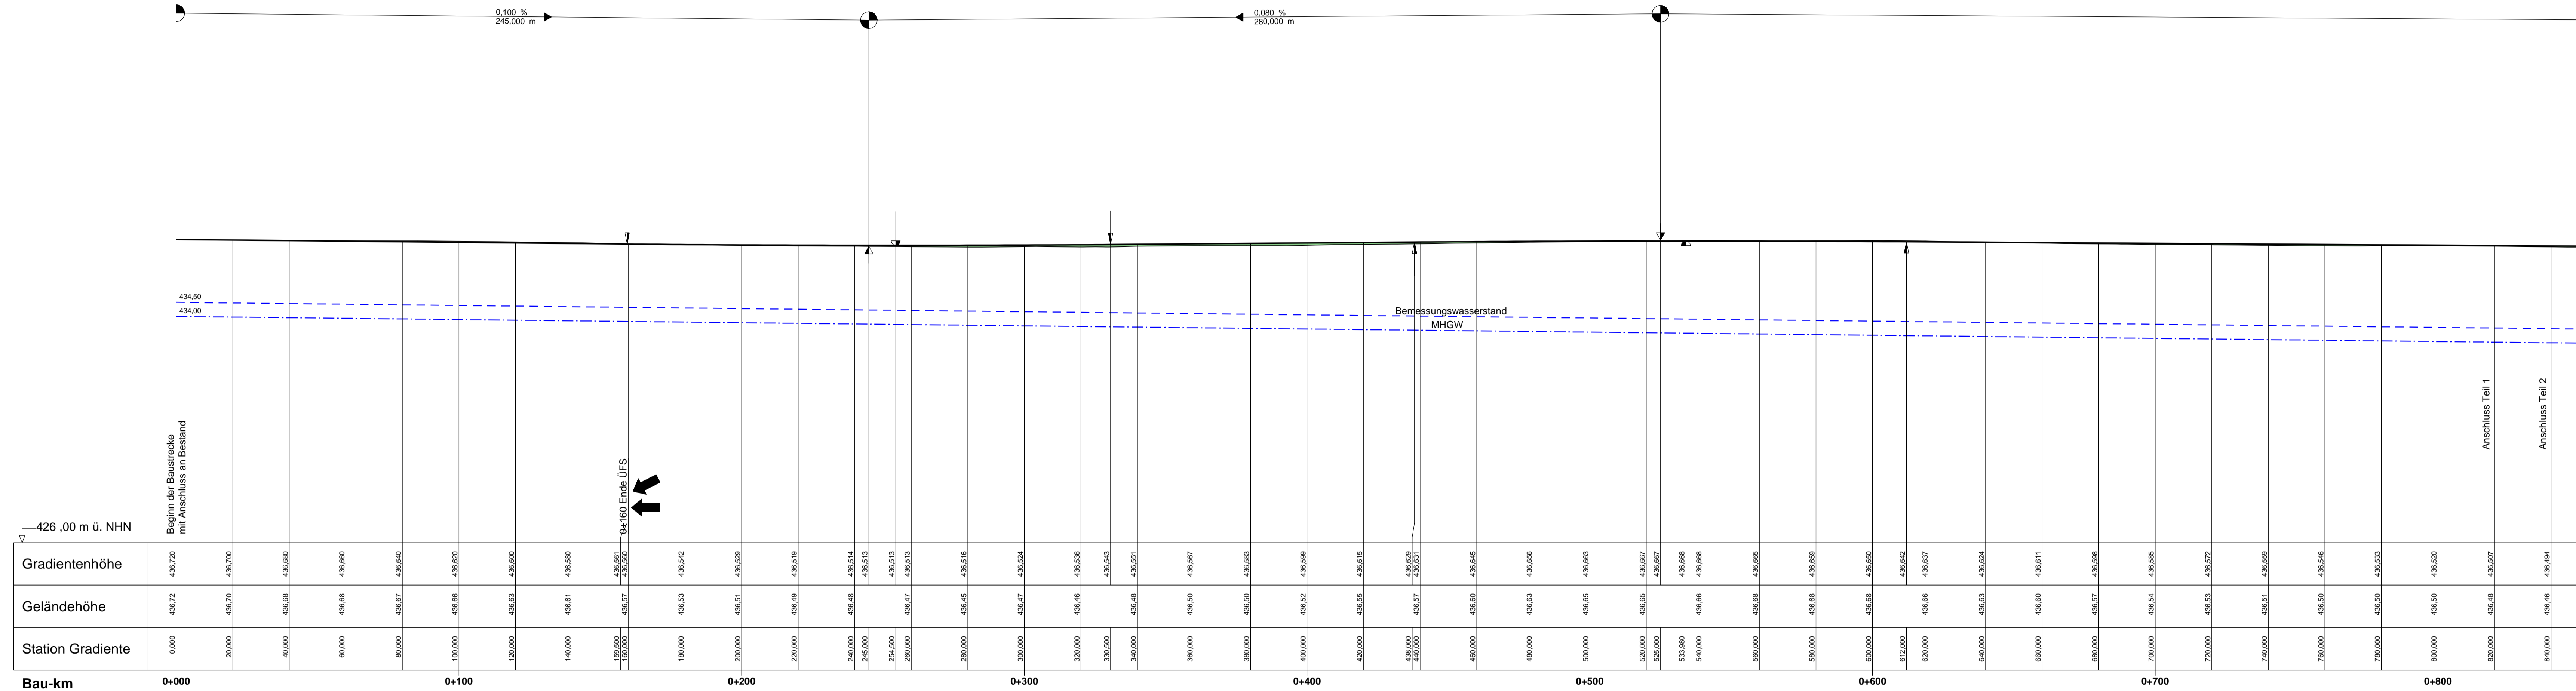

Station	0+000	0+100	0+200	0+300	0+400	0+500	0+600	0+700	0+800
Gradientenhöhe	436,720	436,700	436,680	436,660	436,640	436,620	436,600	436,580	436,560
Geländehöhe	436,72	436,70	436,68	436,66	436,64	436,62	436,60	436,58	436,56
Station	0,000	20,000	40,000	60,000	80,000	100,000	120,000	140,000	160,000
Bau-km	0+000	0+100	0+200	0+300	0+400	0+500	0+600	0+700	0+800

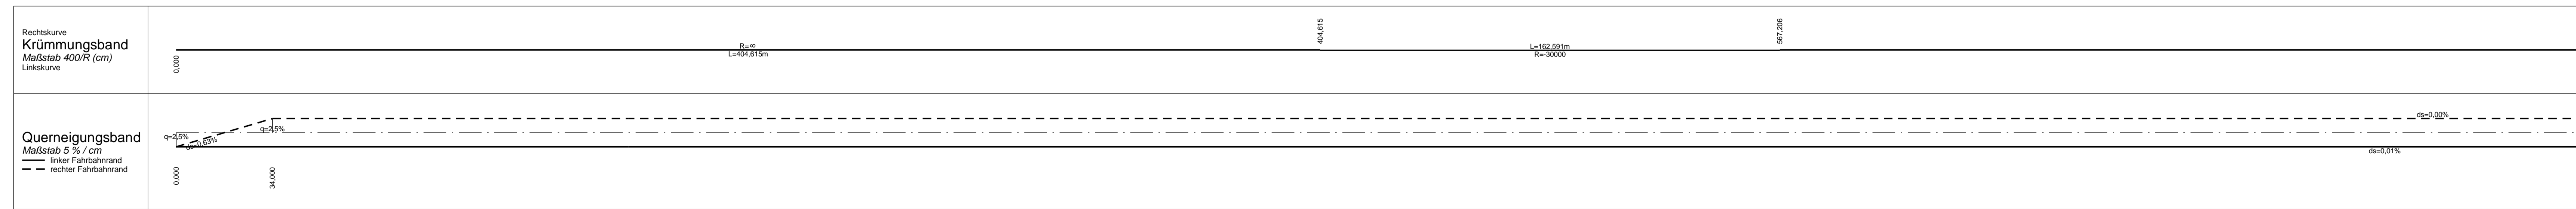

### Zeichenerklärung

- Gradientenhochpunkt
- Gradiententiefpunkt
- Ausrundungsbeg. Kuppe / Ausrundungsende Wanne
- Damm
- Einschnitt
- Fahrbahn mit Überholfahrstreifen (ÜFS) bzw. Zusatzfahrstreifen (ZFS)

Neigungsbrechpunkt mit Angabe von:  
 Bau-km  
 Ausrundungshalbmesser  
 Tangentiallänge  
 Stichhöhe  
 Höhe Tangentenschnittpunkt

km = 1+696.535  
 H = 362.155 m  
 T = 168.752 m  
 f = 4.372 m  
 h TS = 415.868 m

Längsneigung und Abstand zum nächsten Neigungsbrechpunkt  
 1.500 %  
 1325.050 m  
 725.000 m

1 2

Steinerne Furt 67  
86167 Augsburg  
Telefon +49 821 48078-0  
Telefax +49 821 48078-20

Zertifiziert durch die TÜV Rheinland Cert GmbH (www.tvv.com, ID 9108622071) nach ISO 9001:2015, ISO 14001:2015, OHSAS 18001:2007

bearbeitet:	27.03.2020	PHA
gezeichnet:	27.03.2020	WID
geprüft:		
Projekt:	0730-18-006	
Plan:	R:Staatliches Bauamt Krumbach/0730-18-006/HP-1000_B16.cd	

Staatliches Bauamt Krumbach

Nattenhauser Straße 16  
86381 Krumbach

Tel.: 08282/9908-0, Fax: 08282/9908-200, E-Mail: poststelle@stbaku.bayern.de

bearbeitet:		
gezeichnet:		
geprüft:		
PSP Nr.:		
Projekt:		

Nr.	Art der Änderung	Datum	Zeichen

## FESTSTELLUNGSENTWURF

Straßenbauverwaltung Freistaat Bayern

Staatliches Bauamt Krumbach

Straße / Abschn.-Nr. / Station: B16 / 1380 / 0,675 - 2,375

PROJIS-Nr.:

Unterlage / Blatt-Nr.: 6 / 1  
 Höhenplan  
 B16 Teil 1

Maßstab: 1 : 1000 / 100

### B 16 Günzburg - Donauwörth

#### Dristreifiger Ausbau Peterswörth

Bau-km 0+000 bis Bau-km 1+700

aufgestellt:  
Staatliches Bauamt Krumbach

*Weninger*  
Weninger, Ltd. Baudirektor  
Krumbach, den 21.12.2020