Zeichenerklärung

- Gradientenhochpunkt
- Gradiententiefpunkt
- AA AE — Ausrundungsbeginn Kuppe/ Ausrundungsende Wanne
- 453.56 — Tangentenschnittpunkt
- Damm
- Einschnitt
- w = 15.000 m, T = 46.615 m, f = 0.109 m, km = 0+ 396.35, hTs = 459.700 m — Neigungsbechpunkt mit Angabe von Ausrundungshalbmesser und Längsneigung
- 1.5 % 50.000m / 1.5 % 50.000m

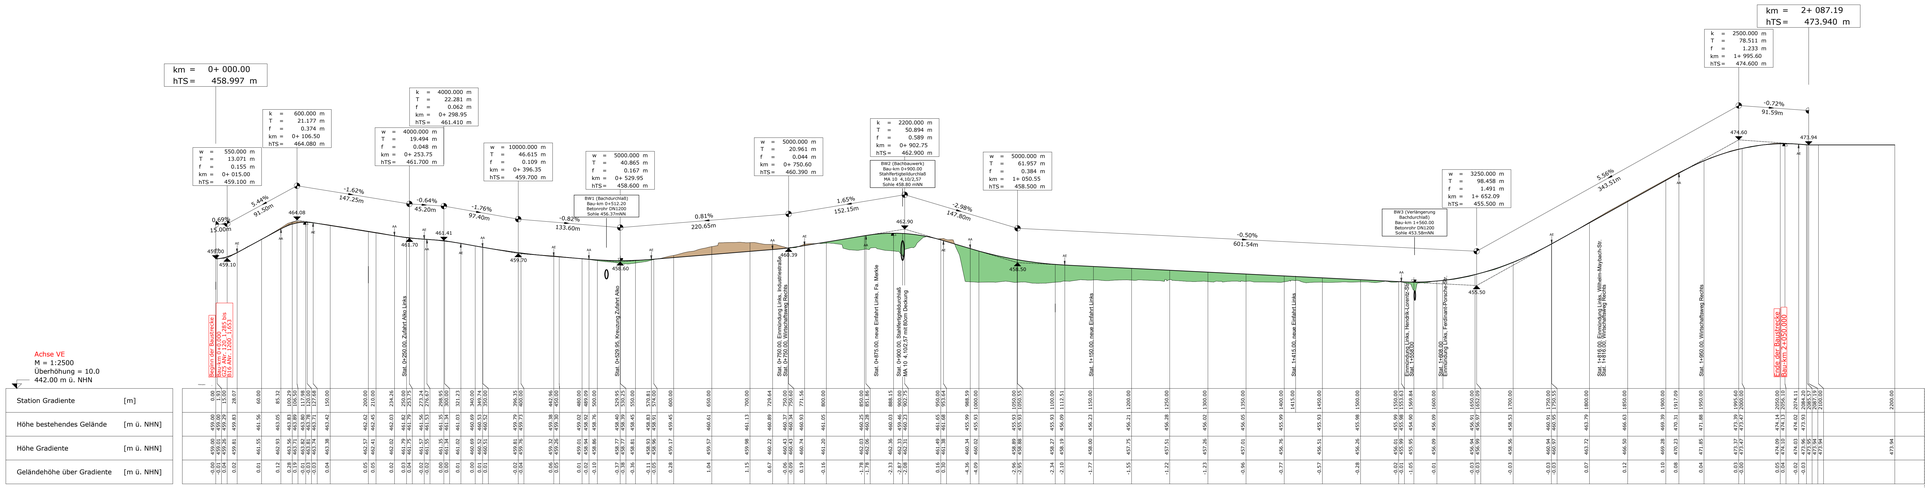

Krümmung
1/R (cm)
R100=4.0mm

Rechtskurve
Linkskurve

Querneigung

Maßstab: 1:2500

architekten & ingenieure planungsbüro
peter weigelt
Wolnzach 4
84048 Mainburg
tel. 08222 / 411 602
fax 08222 / 411 602
pweigelt@weigelt-afb.de

	BV:	Datum	Name
	Planer :	18.12.2018	C.Weigelt
	Zeichner :	18.12.2018	E.Lauter
	Prüfer :	30.11.2020	P.Weigelt
	Datei:		

Staatliches Bauamt Krumbach
Nattenhauser Str. 16
86381 Krumbach
Tel.: 08282/9908-0, Fax: 08282/9908-200, E-Mail: poststelle@stbakru.bayern.de

bearbeitet:		
gezeichnet:		
geprüft:		
PSP Nr.:		
Projekt: GZ 5 Verlegung bei Kleinkötz		

Nr.	Art der Änderung	Datum	Zeichen

FESTSTELLUNGSENTWURF

Straßenbauverwaltung Freistaat Bayern

Staatliches Bauamt Krumbach

Straße / Abschn.-Nr. / Station: GZ5_120_1,285 bis B16_1220_1,653

PROJIS-Nr.:

Unterlage / Blatt-Nr.: 4

Höhenplan Achse VE

Baubeginn bis Bauende

Maßstab: 1 : 2500/250

GZ 5 Großkötz - Kleinkötz

Verlegung in Kleinkötz

Bau-km 0+000 bis Bau-km 2+050

aufgestellt:
Staatliches Bauamt Krumbach

Werather, Ltd. Baudirektor
Krumbach, den 15.09.2021