


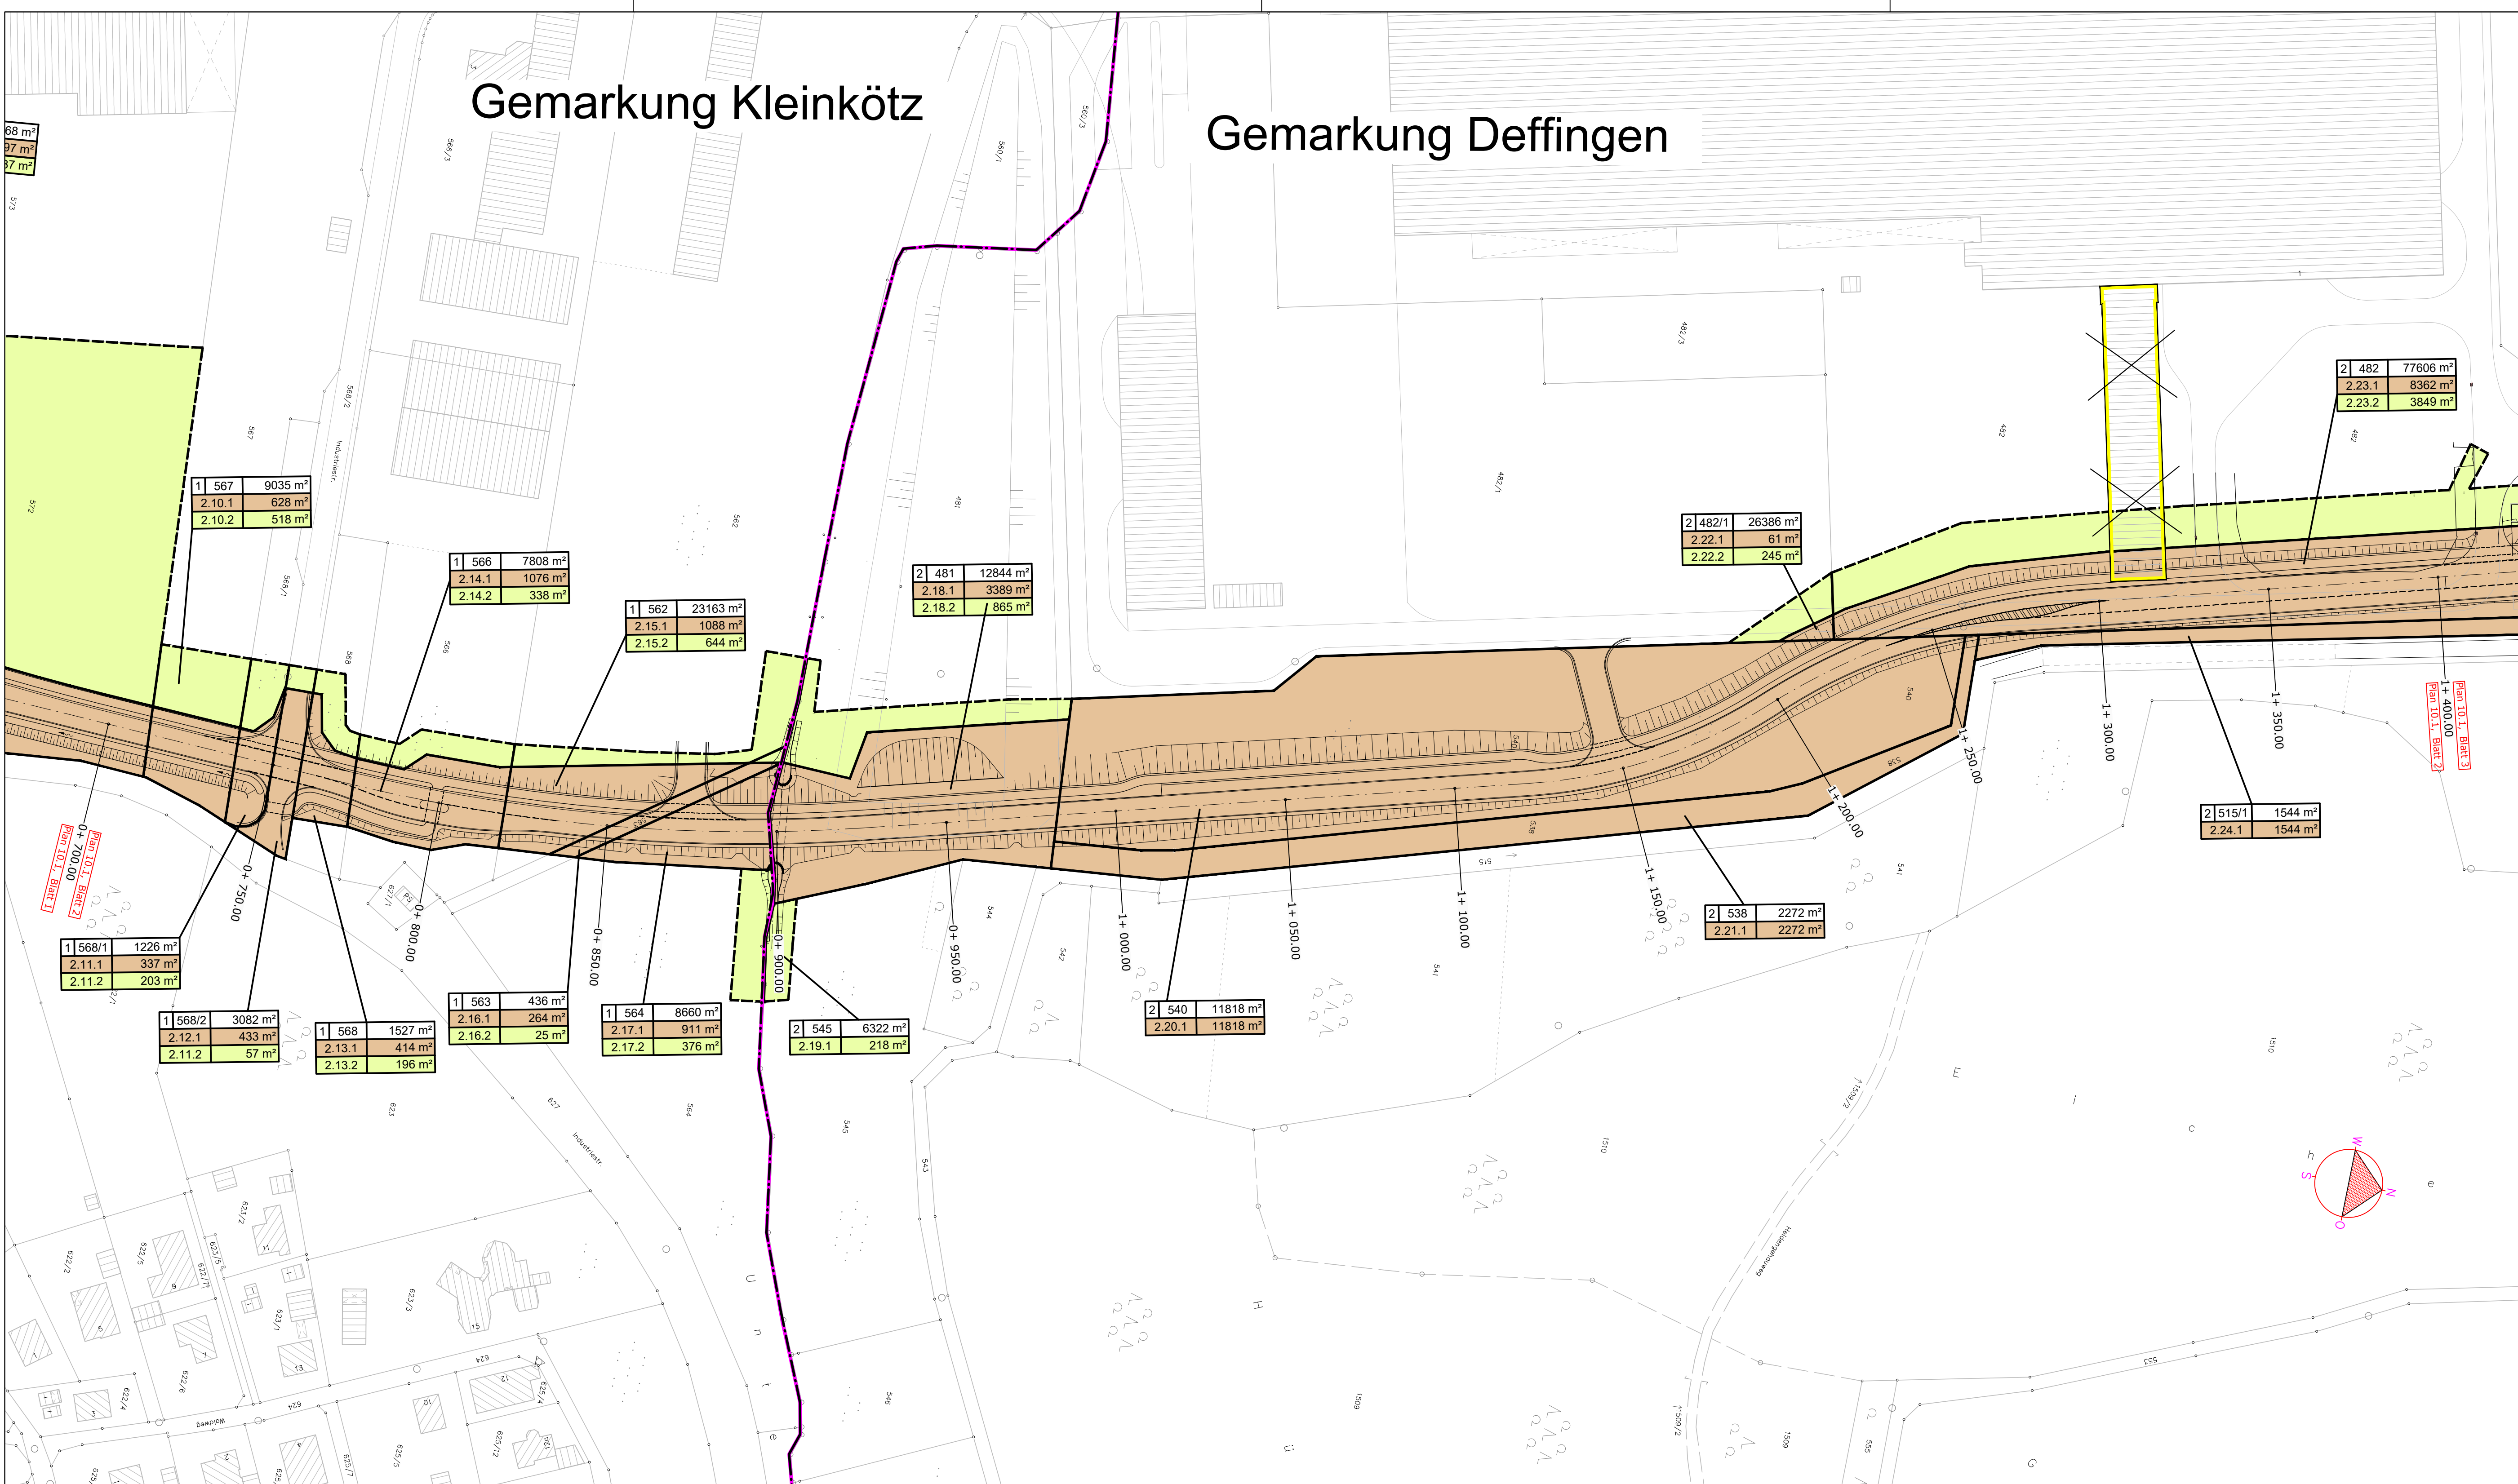

Zeichenerklärung

- Grunderwerb**
- zu erwerbende Fläche
 - vorrübergehend in Anspruch zu nehmende Fläche
 - dauernd zu belastende Fläche
- 1 572 15745 m² Flur / Flurstück / Größe des Flurstückes
- 1.9.1 3493 m² lfd. Nr. im Grunderwerbsverzeichnis / Größe der Teilfläche
1 Nr. des Grunderwerbsplanes
9 lfd. Nr. des betroffenen Flurstückes
1 Teilfläche eines Flurstückes
- Gemeindegrenze
- Flurgrenze (außerhalb / innerhalb des Baufeldes)
- 562/1 Flurstücksnummer
- Gebäudeabriss geplant



architekten & ingenieure
planungsbüro
peter weigelt

Kirchplatz 4
86331 burgau
tel.: 08222 / 411 600
fax: 08222 / 411 602
pweigelt@weigelt-abb.de

BV:	Datum	Name
Planer :	18.12.2018	C.Weigelt
Zeichner :	18.12.2018	E.Lauter
Prüfer :	30.11.2020	P.Weigelt
Datel:		

Staatliches Bauamt Krumbach

Nattenhauser Str. 16
86381 Krumbach

Tel.: 08282/9908-0, Fax: 08282/9908-200, E-Mail: poststelle@stbaku.bayern.de

bearbeitet:		
gezeichnet:		
geprüft:		
PSP Nr.:		
Projekt:	GZ.5 Verlegung bei Kleinkötz	

Nr.	Art der Änderung	Datum	Zeichen

FESTSTELLUNGSENTWURF

Straßenbauverwaltung Freistaat Bayern

Staatliches Bauamt Krumbach

Straße / Abschn.-Nr. / Station: GZ5_120_1,285 bis B16_1220_1,653

PROJIS-Nr.:

Unterlage / Blatt-Nr.: 10.1 / 2
Grunderwerbsplan

Maßstab: 1 : 1000

GZ 5 Großkötz - Kleinkötz
Verlegung in Kleinkötz
Bau-km 0+000 bis Bau-km 2+050

aufgestellt:
Staatliches Bauamt Krumbach

Weirather, Ltd. Baudirektor
Krumbach, den 15.09.2021