



Längsschnitt Bachdurchlass
bei Station 0+900

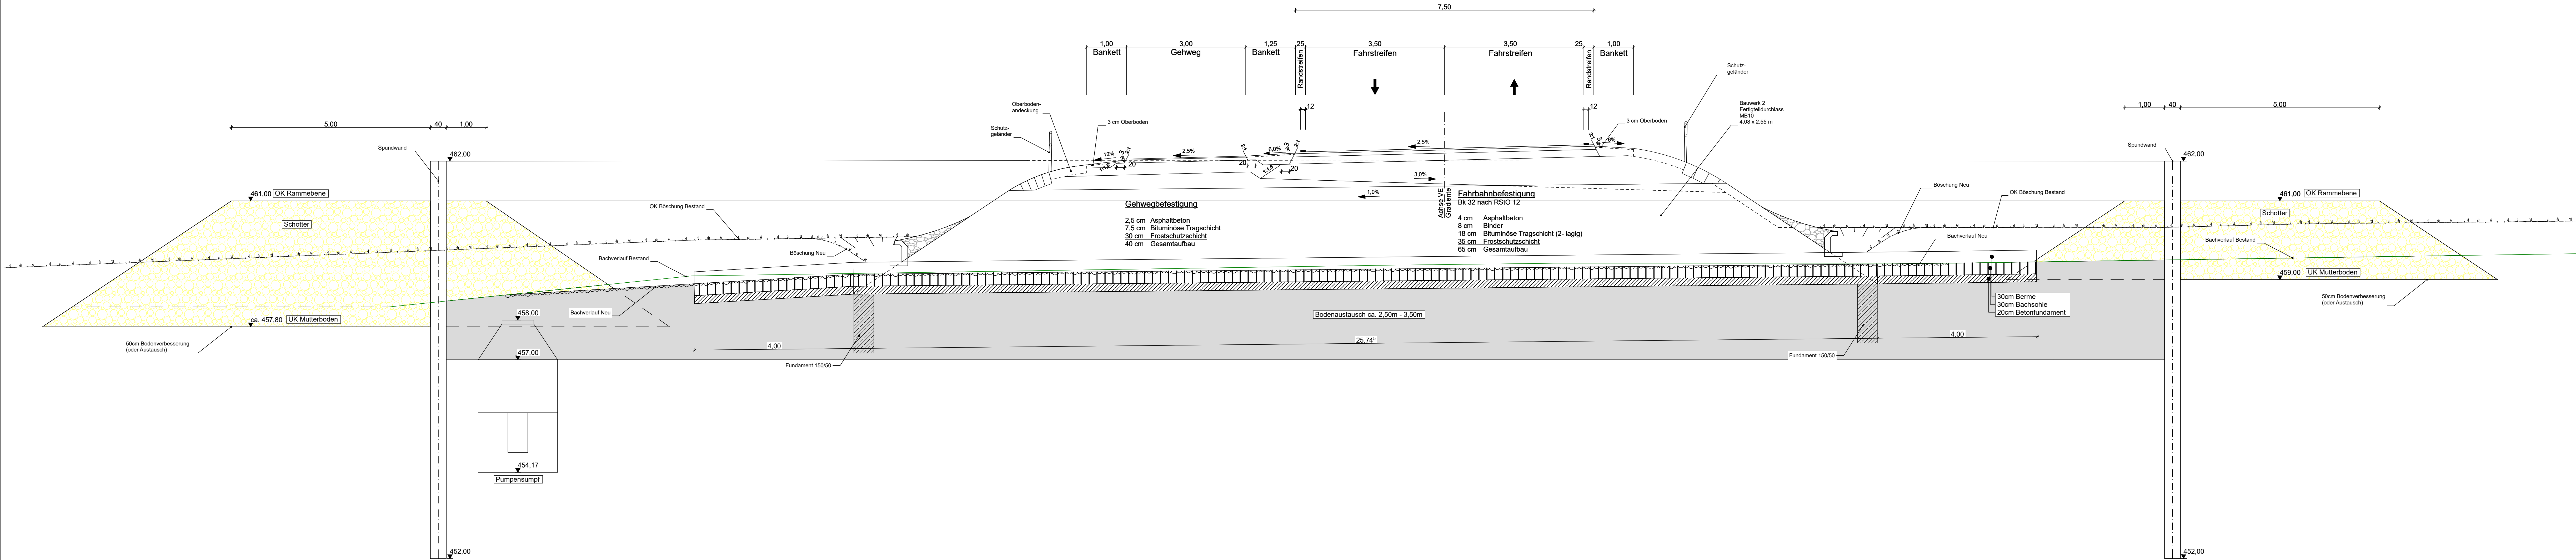

Hinweis !
Die Spundwände und Schütterflächen
für die Rammebene werden nach
der Fertigstellung des Durchlasses
wieder zurückgebaut.

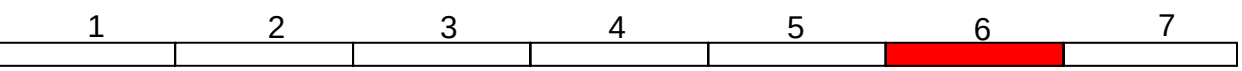

	BV:	Datum	Name
	Planer :	18.12.2018	C. Weigelt
	Zeichner :	18.12.2018	E. Lauter
	Prüfer :	30.11.2020	P. Weigelt
	Dat:		

Staatliches Bauamt Krumbach				bearbeitet:	
Nattenhauser Str. 16		86381 Krumbach		gezeichnet:	
Tel.: 08282/9906-0, Fax: 08282/9906-200, E-Mail: poststelle@sta-baukr.bayern.de				geprüft:	
				PSP Nr.:	
				Projekt:	GZ 5 Verlegung bei Kleinkötz

Nr.	Art der Änderung	Datum	Zeichen

FESTSTELLUNGSENTWURF

Straßenbauverwaltung Freistaat Bayern		Unterlage / Blatt-Nr.: 14.2 / 6	
Staatliches Bauamt Krumbach		Längsschnitt Bachdurchlass	
Straße / Abschn.-Nr. / Station: GZ5_120_1,285 bis B16_1220_1,653		Maßstab: 1 : 50	
PROJUS-Nr.:		GZ 5 Großkötz - Kleinkötz Verlegung in Kleinkötz Bau-km 0+000 bis Bau-km 2+050	
aufgestellt: Staatliches Bauamt Krumbach  Weirauf, Ltd. Bauleiter Krumbach, den 15.09.2021			