
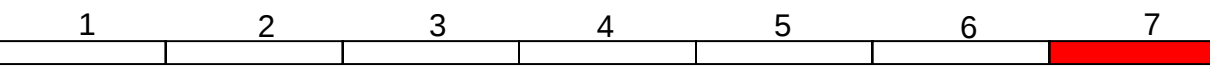
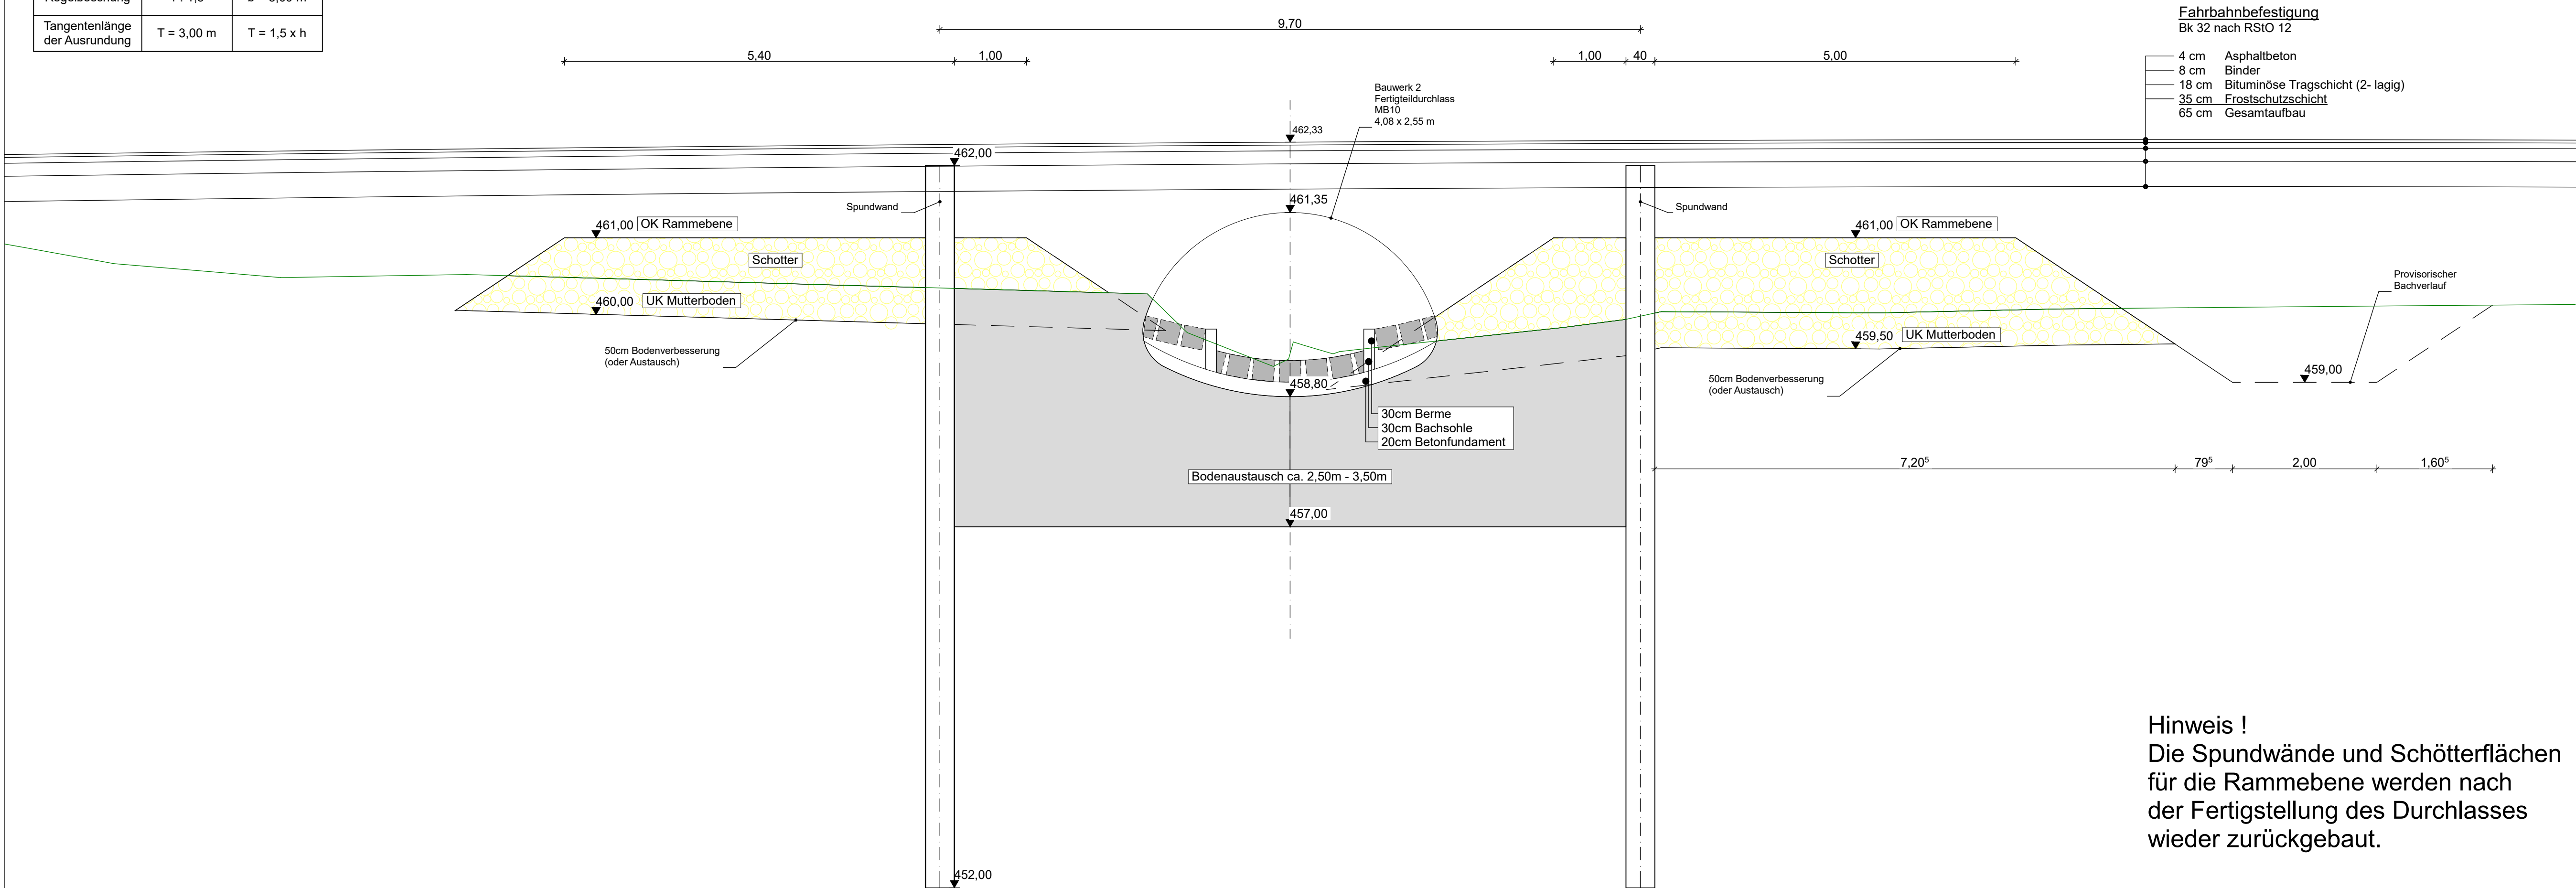


Ausbildung der
Damm- und Einschnittböschung

Böschungshöhe	h ≥ 2,00 m	h < 2,00 m
Regelböschung	1 : 1,5	b = 3,00 m
Tangentenlänge der Ausrundung	T = 3,00 m	T = 1,5 x h

Querschnitt Bachdurchlass
bei Station 0+900

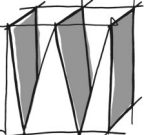

 architekten & ingenieure planungsbüro peter weigelt kirchplatz 4 86331 burgau tel.: 08222 / 411 600 fax: 08222 / 411 602 pweigelt@weigelt-alb.de	BV:	Datum	Name
	Planer :	18.12.2018	C.Weigelt
	Zeichner :	18.12.2018	E.Lauter
	Prüfer :	30.11.2020	P.Weigelt
	Datei:		

Staatliches Bauamt Krumbach  Nattenhauser Str. 16 86381 Krumbach Tel.: 08282/9908-0, Fax: 08282/9908-200, E-Mail: poststelle@stbakru.bayern.de	bearbeitet:		
	gezeichnet:		
	geprüft:		
	PSP Nr.:		
	Projekt:	GZ 5 Verlegung bei Kleinkötz	

Nr.	Art der Änderung	Datum	Zeichen

FESTSTELLUNGSENTWURF

Straßenbauverwaltung Freistaat Bayern	Unterlage / Blatt-Nr.: 14.2 / 7
Staatliches Bauamt Krumbach	Querschnitt Bachdurchlass
Straße / Abschn.-Nr. / Station: GZ5_120_1,285 bis B16_1220_1,653	
PROJIS-Nr.:	Maßstab: 1 : 50

GZ 5 Großkötz - Kleinkötz
Verlegung in Kleinkötz
Bau-km 0+000 bis Bau-km 2+050

aufgestellt: Staatliches Bauamt Krumbach  Weirather, Ltd. Baudirektor Krumbach, den 15.09.2021	