
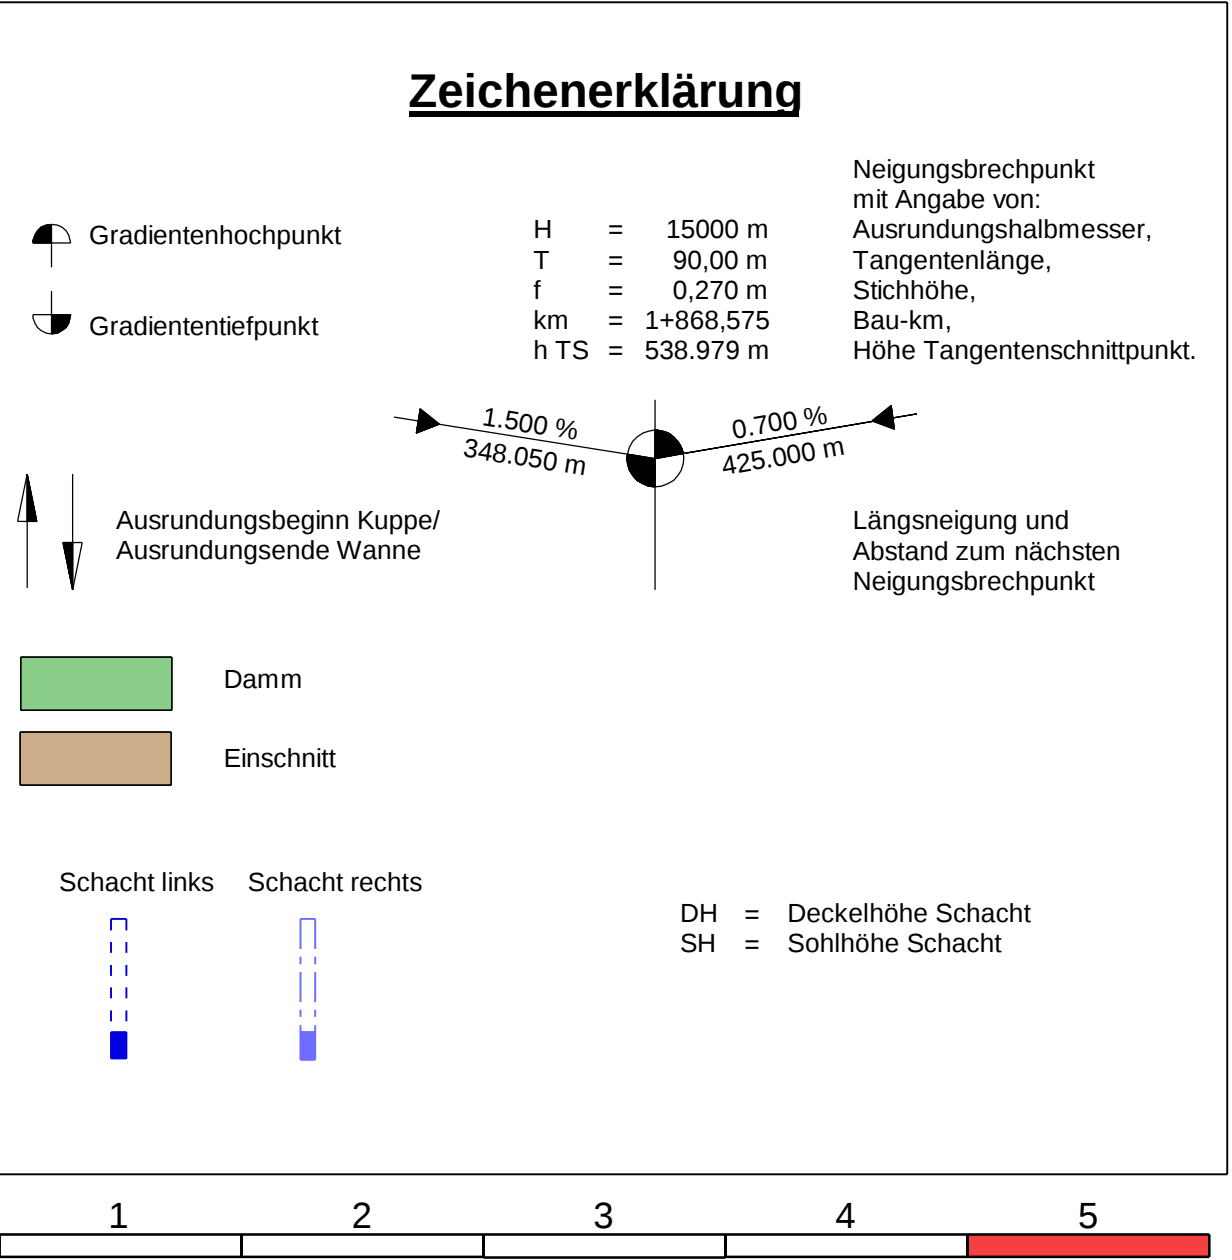
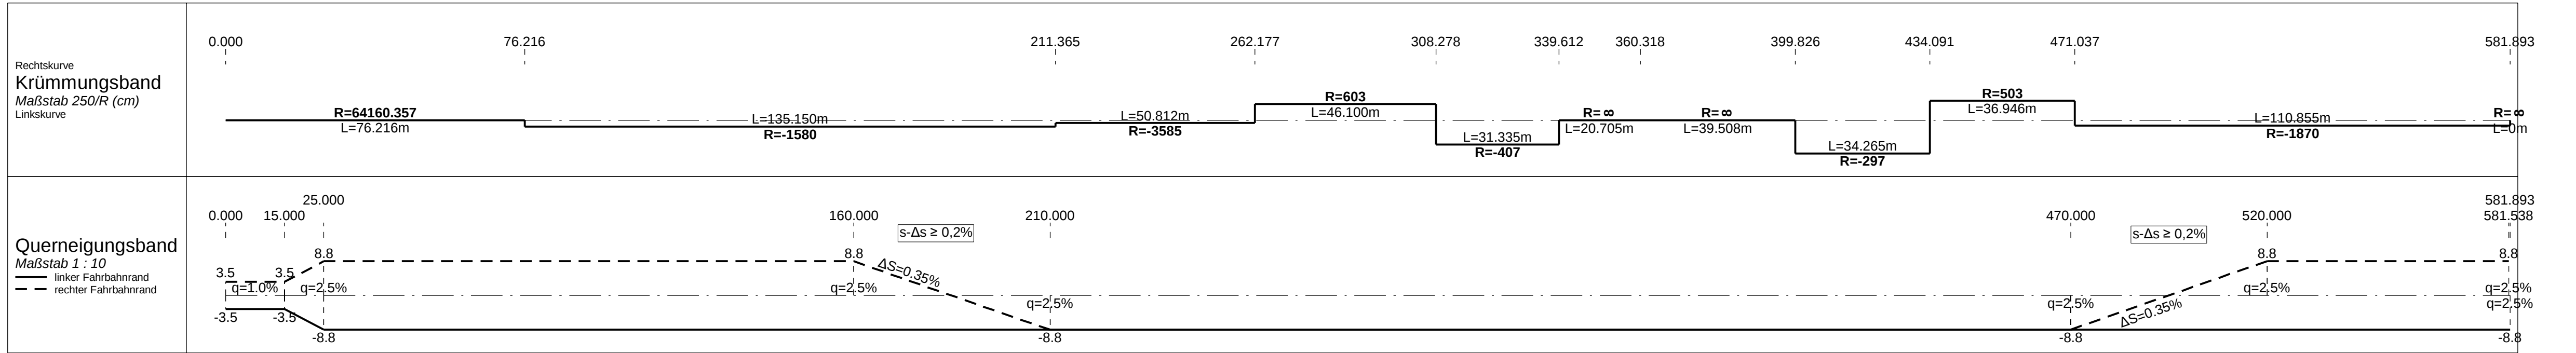


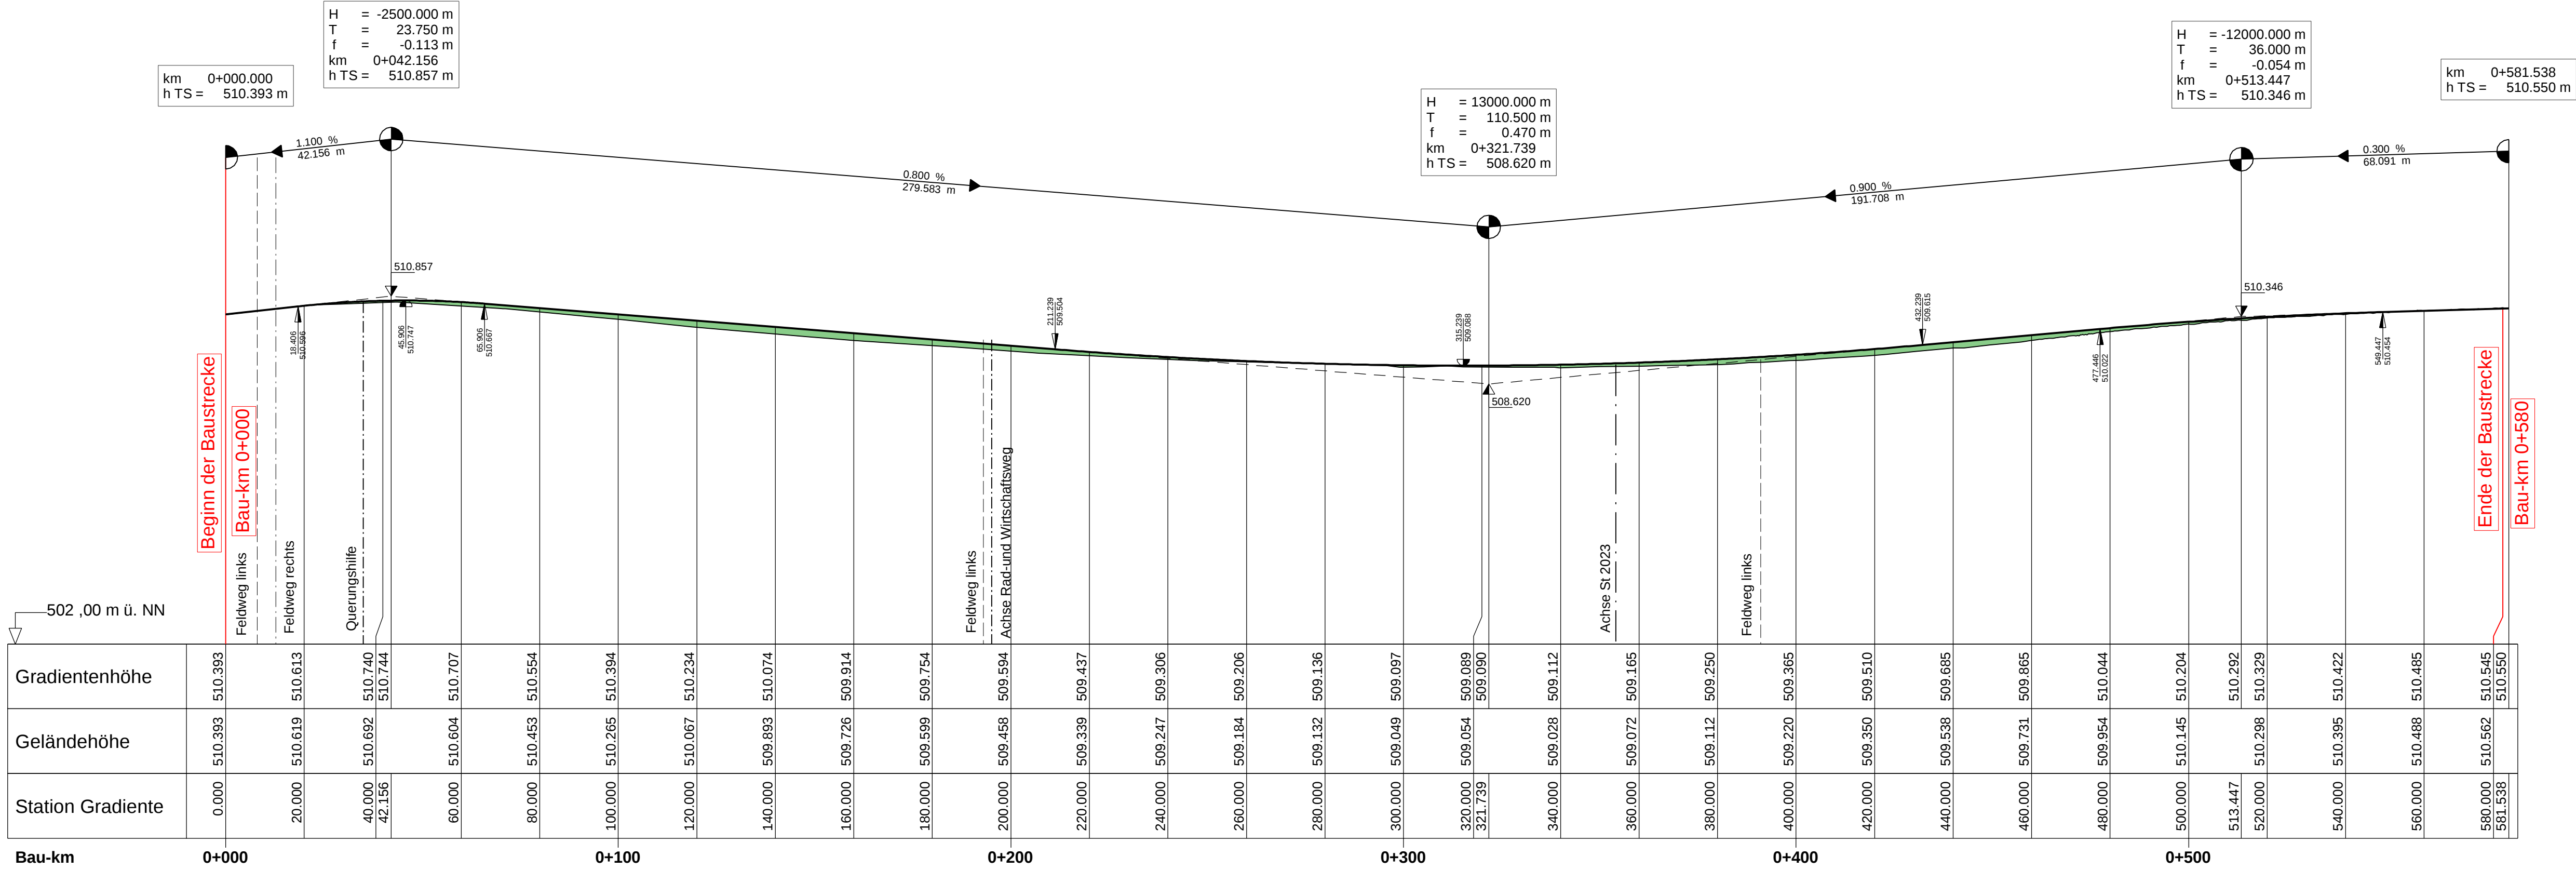

Staatliches Bauamt Krumbach			bearbeitet: Mai 2025 Morreale	
Nattenhauser Str. 16 86381 Krumbach Tel.: 08282/9908-0, Fax: 08282/9908-200, E-Mail: poststelle@stbakru.bayern.de			gezeichnet: Mai 2025 Kunze	
			geprüft: Mai 2025 Vosdellen	
			PSP Nr.:	
		Projekt: St 2023 Kissendorf - Rieden 2022		

Nr.	Art der Änderung	Datum	Zeichen

FESTSTELLUNGSENTWURF

Straßenbauverwaltung Freistaat Bayern	Unterlage / Blatt-Nr.: 6 / 5
Staatliches Bauamt Krumbach	Höhenplan
Straße / Abschn.-Nr. / Station: St 2023 / 260_0,000 bis 280_2,400	St 2020
PROJIS-Nr.:	Bau-km 0+000 - 0+580
	Maßstab: 1 : 1000 / 100

St 2023
Ausbau Kissendorf - Rieden
Bau km 0+030 bis Bau-km 3+780

aufgestellt: Staatliches Bauamt Krumbach	
Leis, Ltd. Baudirektor Krumbach, den 02.06.2025	