


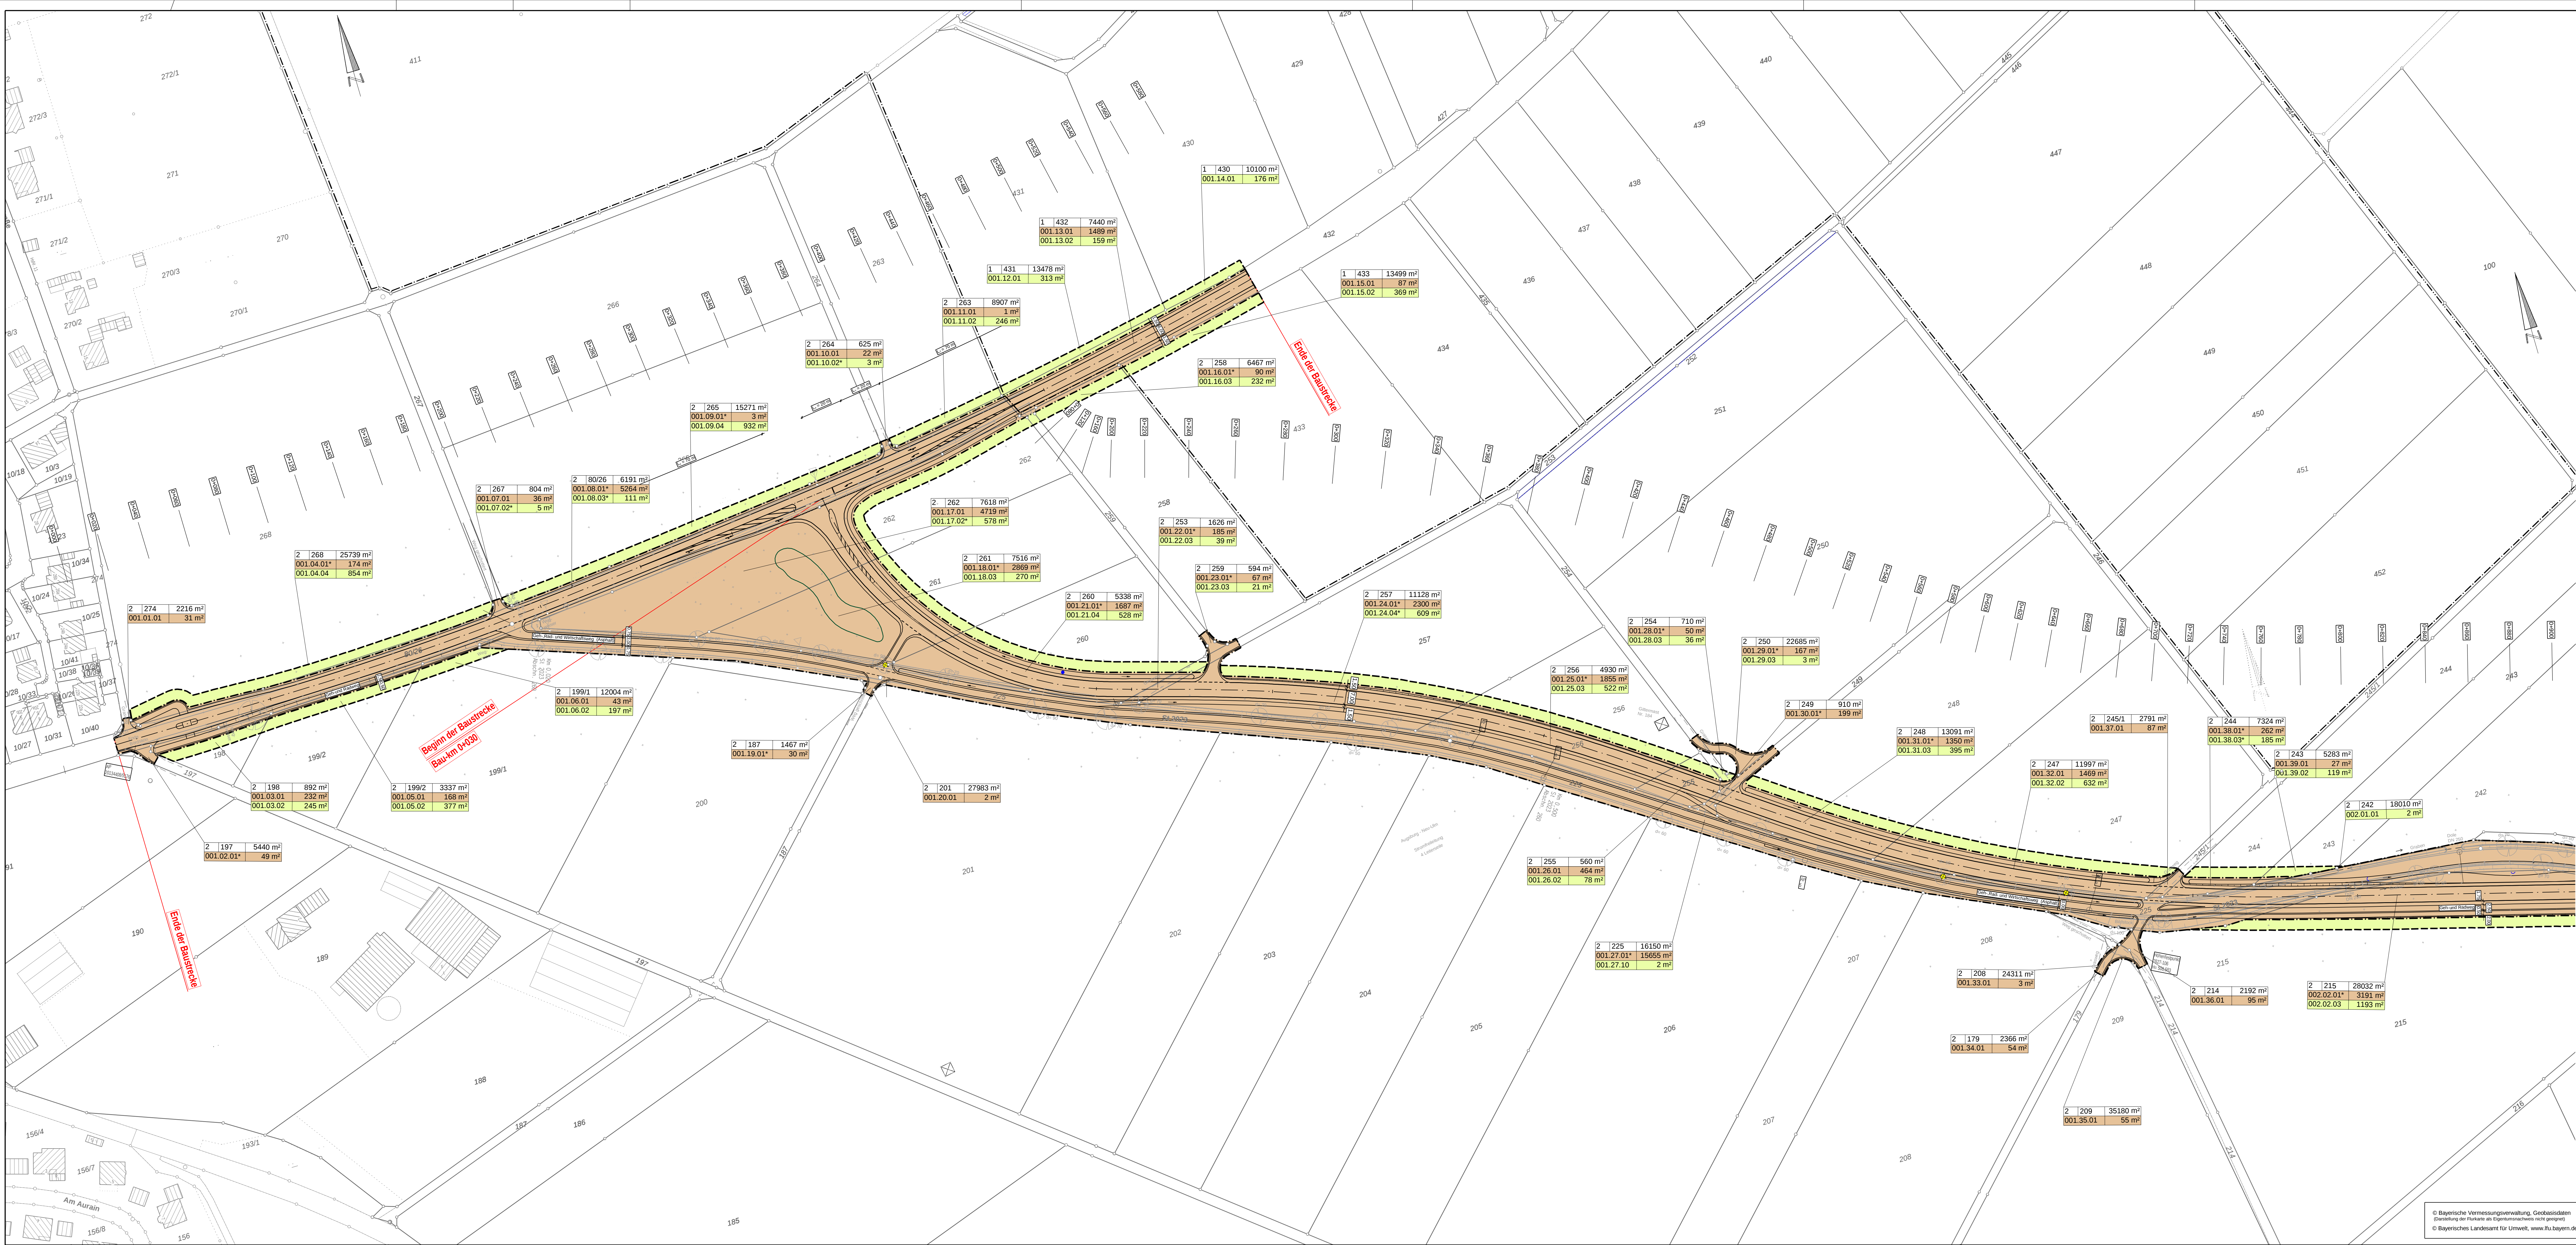

zu erwerbende Fläche

vorübergehend in Anspruch zu nehmende Fläche

Zusammengehörigkeitspfad

Gemarkungsgrenze

Flurgrenze

Flurstücksnummer

3 176/3 2 664 m²

002.12.01* 234 m²

002.12.04 120 m²

Flur / Flurstück / Größe des Flurstücks

002. Nr. Grundverwaltungsplan 12. Bf. Nr. Grundverwaltungsplan

01*: mehrere Teilflächen / 234 m² Grundverwaltungsplan

120 m² vor. Inanspruchnahme Erwerbsfläche

Staatliches Bauamt Kumbach

Nattenhauser Str. 16
86381 Kumbach

Tel.: 08262/9908-0, Fax: 08262/9908-200, E-Mail: poststelle@stb.kumbach.bayern.de

bearbeitet: Mai 2025

gezeichnet: Mai 2025

geprüft: Mai 2025

Monreale

Monreale

Vossdicken

PSP Nr.: 8735-AL-588023-00-0010

Projekt: St 2023 Kumbach - Rieden 2022

Nr.	Art der Änderung	Datum	Zeichen

FESTSTELLUNGSENTWURF

Straßenbauverwaltung Freistaat Bayern

Staatliches Bauamt Kumbach

PROJIS-Nr.:

Unterlage / Blatt-Nr.: 10.1 / 1

Gründerwerbsplan

Maßstab: 1 : 1000

St 2023

Ausbau Kissendorf - Rieden

Bau km 0+030 bis Bau-km 3+780

aufgestellt:

Staatliches Bauamt Kumbach

Leis Lix, Bauingenieur

Kumbach, den 02.06.2025

Übertragungsdatum: 20230602