


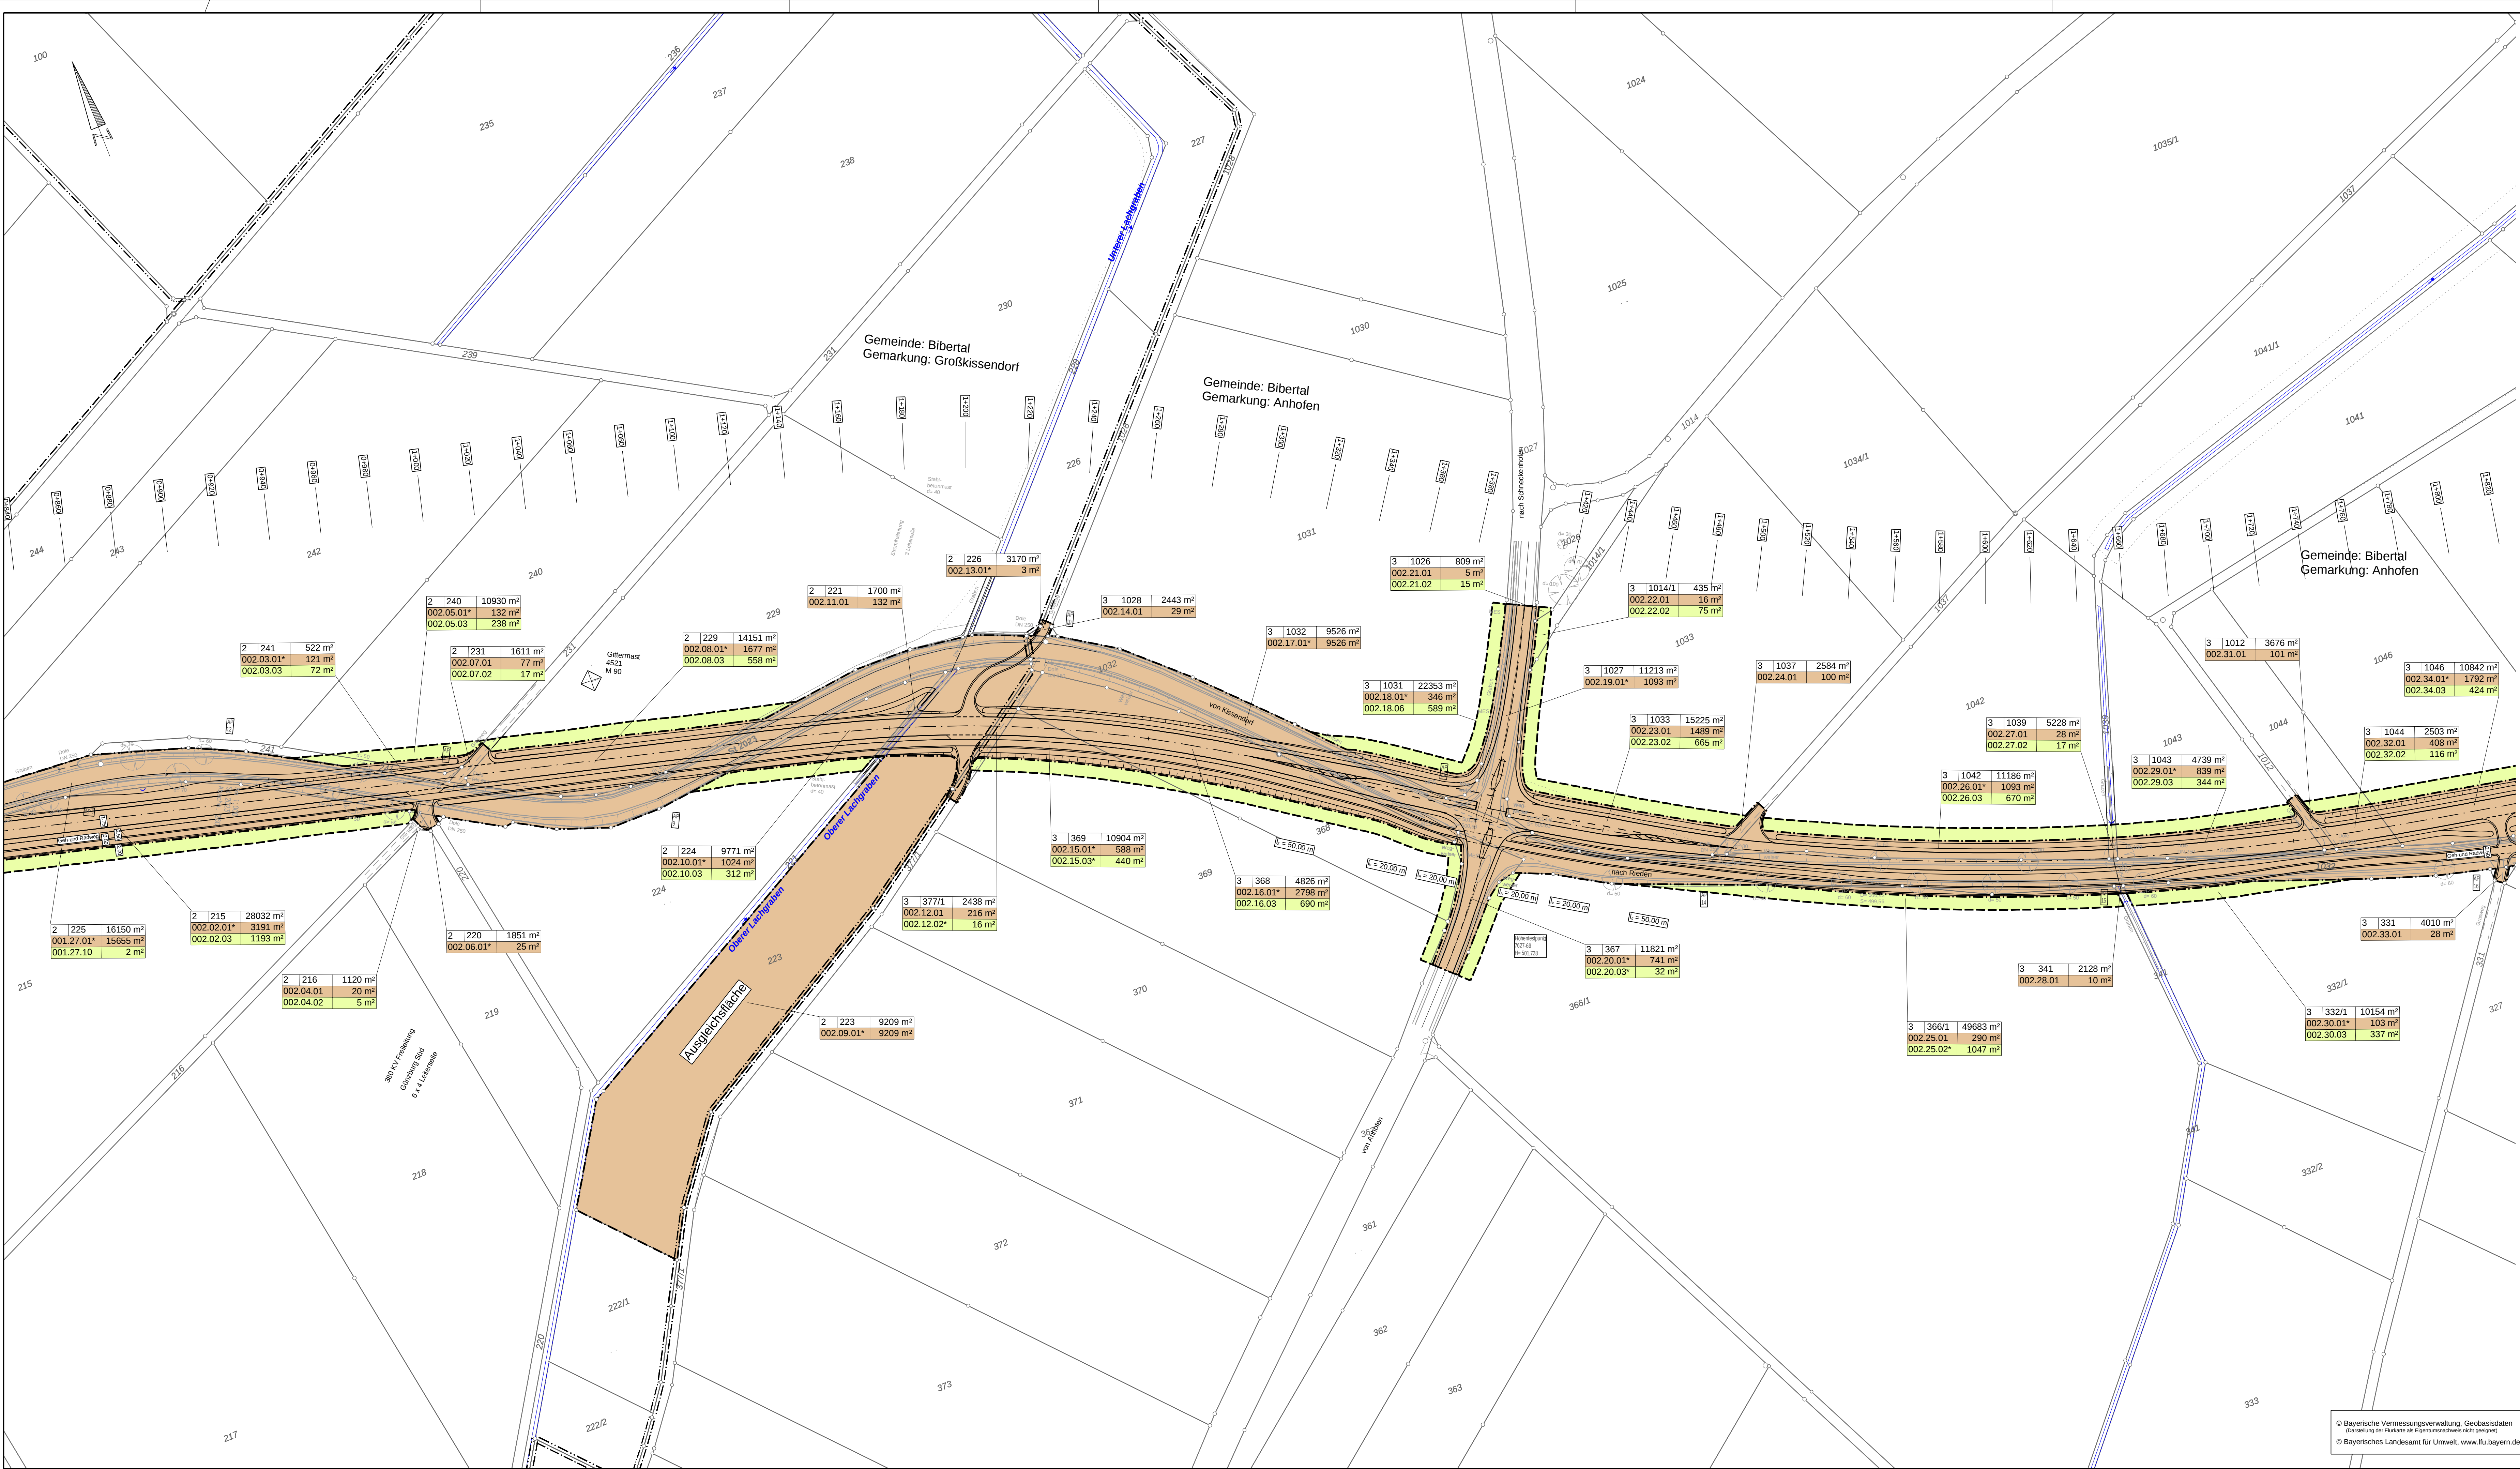

Zeichenerklärung

zu erwerbende Fläche

vorübergehend in Anspruch zu nehmende Fläche


Zusammengehörigkeitspfeil

Gemarkungsgrenze

Flurgrenze

Flurstücksnummer

3 176/3	2 664 m²	Flur / Flurstück / Größe des Flurstücks
002.12.01*	234 m²	002 Nr. Grunderwerbsplan 12.161 Nr. Grunderwerbsverzeichnis
002.12.04	120 m²	01* mehrere Teilflächen / 234 m² Grunderwerb Erwerbsfläche
		120 m² vor. Inanspruchnahme Erwerbsfläche

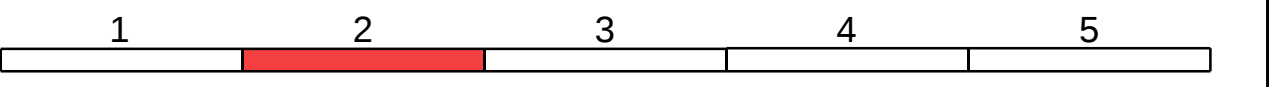

Staatliches Bauamt Krumbach

bearbeitet: Mai 2025 Morreale

gezeichnet: Mai 2025 Morreale

geprüft: Mai 2025 Vosdellen

PSP Nr.: 81755 ALB00203.00.010

Projekt: St 2023 Küssendorf - Rieden 2022

Nattenhauser Str. 16
86381 Krumbach

Tel.: 08282/9908-0, Fax: 08282/9908-200, E-Mail: poststelle@stbaukr.bayern.de

Nr.	Art der Änderung	Datum	Zeichen

FESTSTELLUNGSENTWURF

Straßenbauverwaltung Freistaat Bayern

Staatliches Bauamt Krumbach

Straße / Abschn.-Nr. / Station: St 2023 / 260_0,000 bis 280_2,400

PROJIS-Nr.:

Unterlage / Blatt-Nr.: 10.1 / 2

Grunderwerbsplan

Maßstab: 1 : 1000

St 2023

Ausbau Küssendorf - Rieden

Bau km 0+030 bis Bau-km 3+780

aufgestellt:
Staatliches Bauamt Krumbach

Leis, Ltd. Baudirektor
Krumbach, den 02.06.2025

© Bayerische Vermessungsverwaltung, Geobasisdaten
(Darstellung der Flurstücke als Eigentumsverhältnisse nicht geeignet)

© Bayerisches Landesamt für Umwelt, www.lfu.bayern.de