


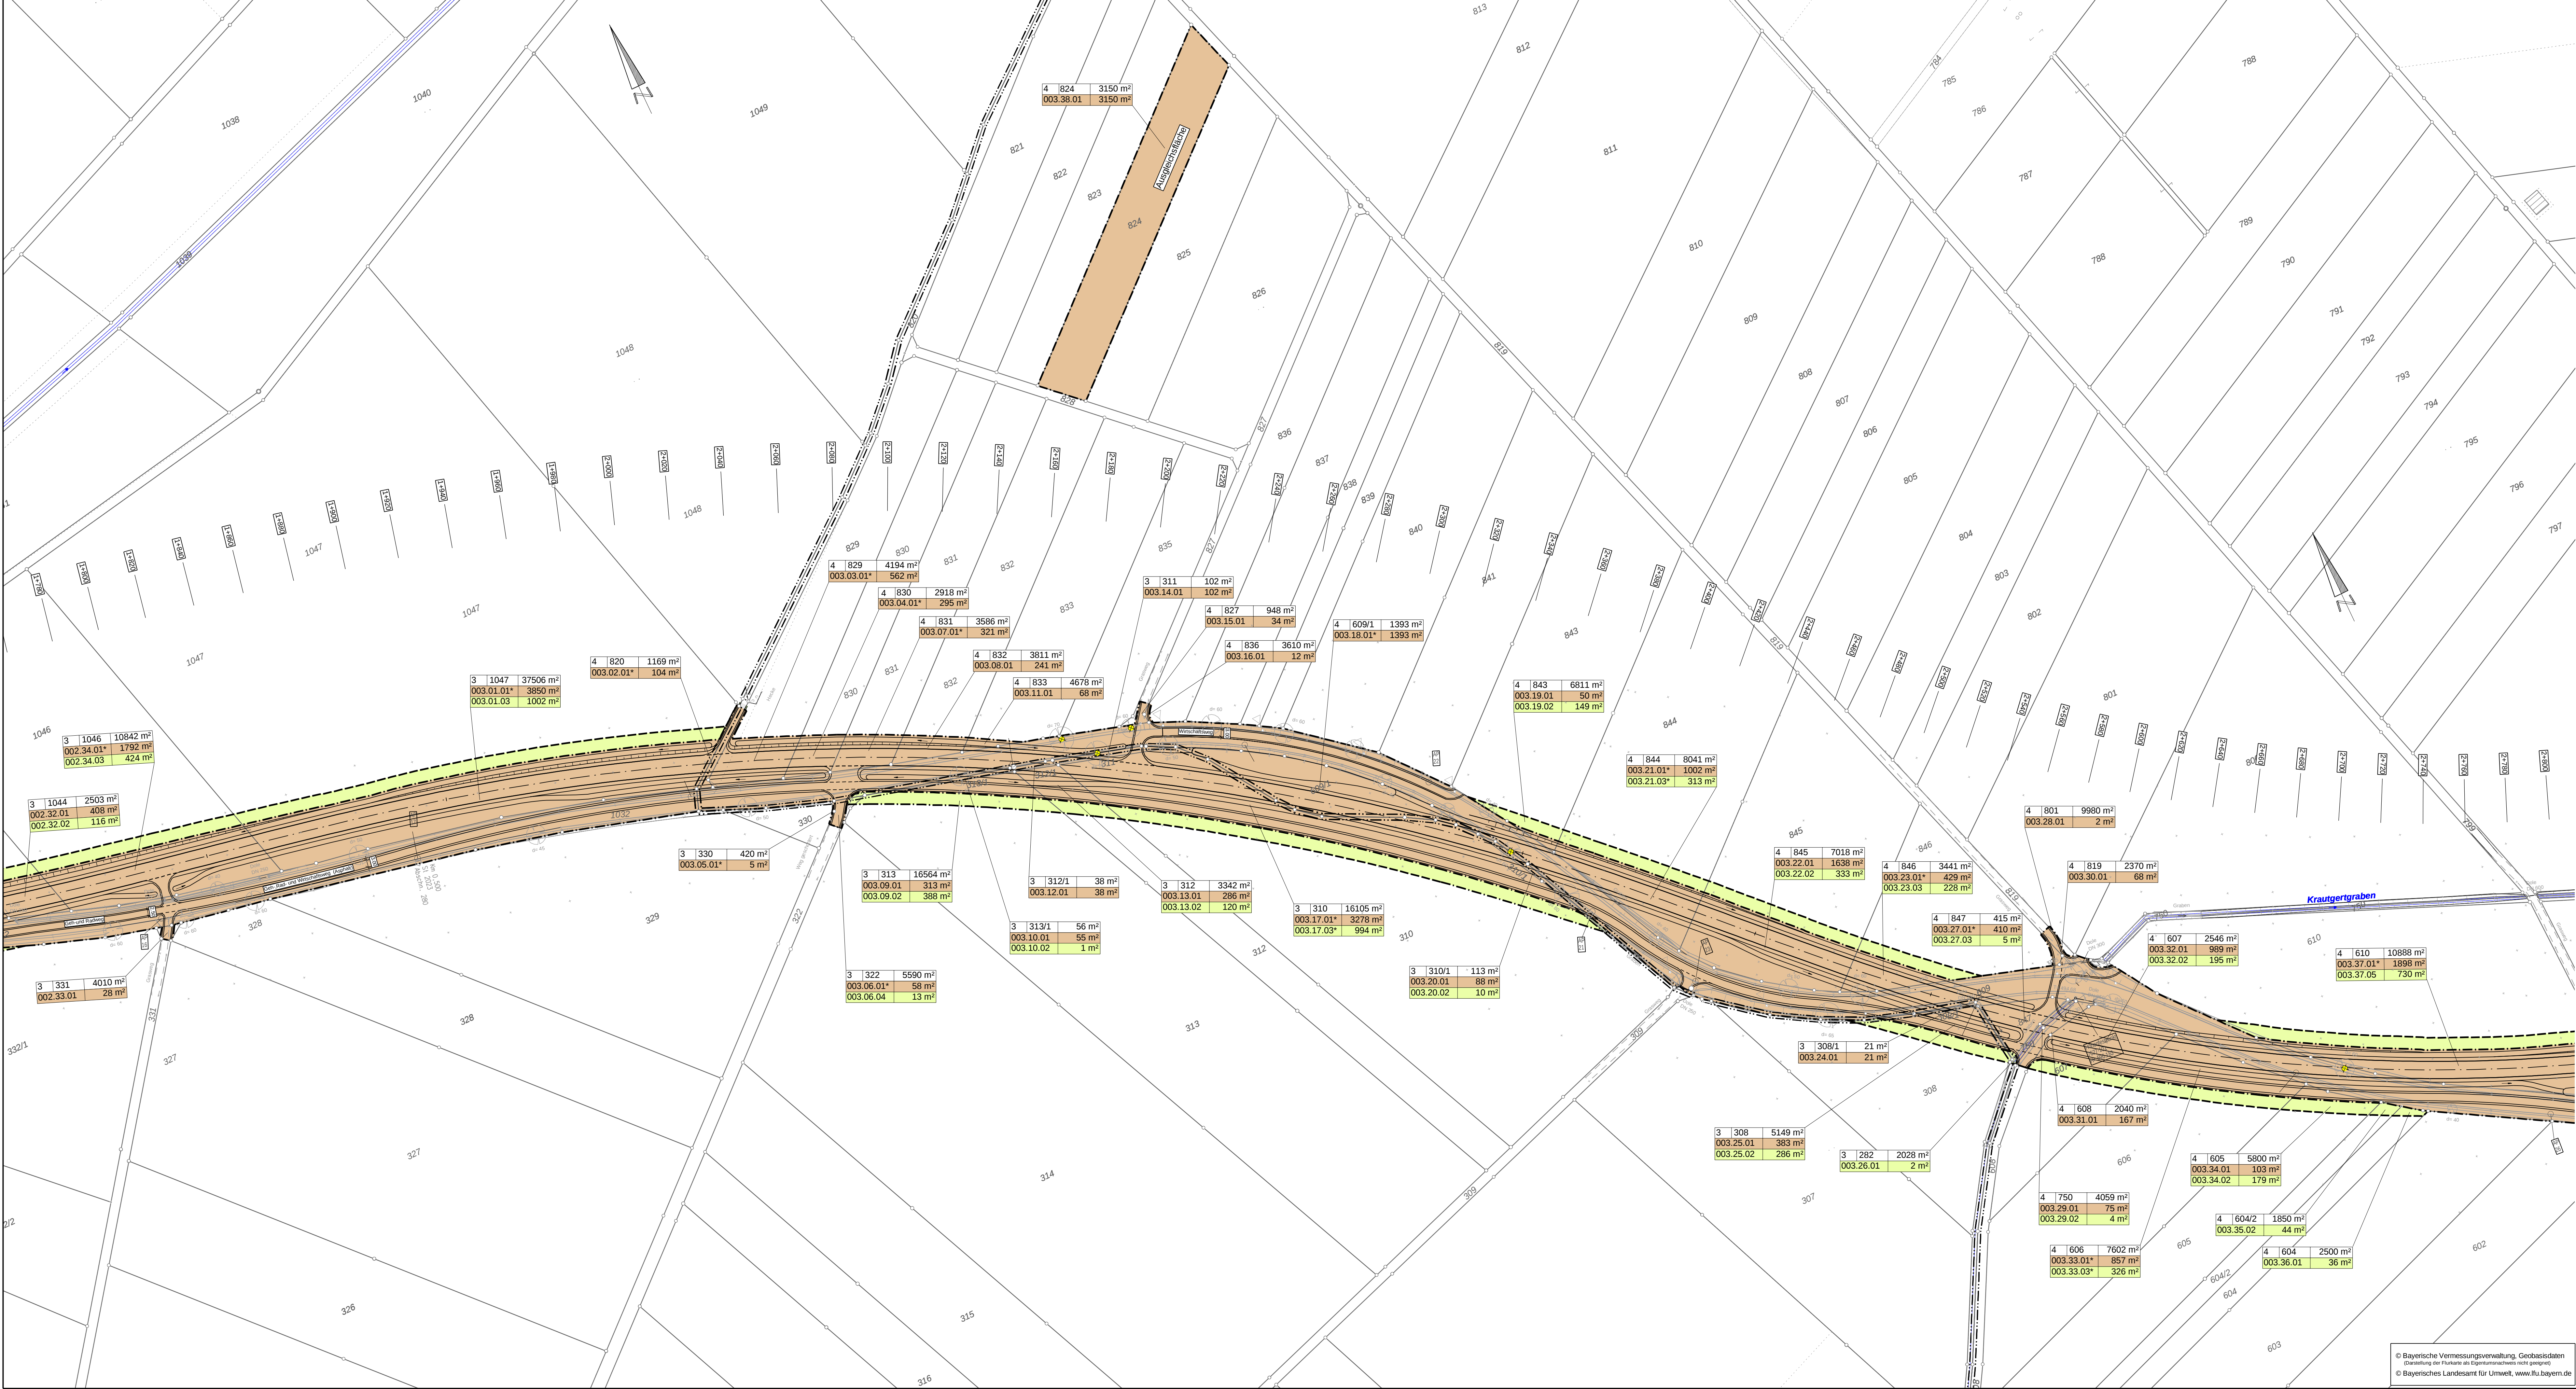

zu erwerbende Fläche

vorübergehend in Anspruch zu nehmende Fläche

Zusammengehörigkeitspreis

Gemarkungsgrenze

Flurgrenze

Flurstücksnummer

3 1176/3 2 664 m²

002.12.01* 234 m²


002.12.04 120 m²

Flur / Flurstück / Größe des Flurstücks

002. Nr. Grunderwerbsplan 12. Bf. Nr. Grunderwerbsverzeichnis

01*: mehrernteilflächen / 234 m² Grunderwerb Erwerbsfläche

120 m² vor. Inanspruchnahme Erwerbsfläche

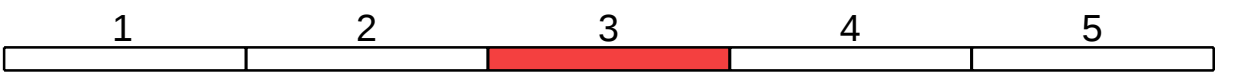

Staatliches Bauamt Krumbach

Nattenhauser Str. 16

86381 Krumbach

Tel.: 06282/9908-0, Fax: 06282/9908-200, E-Mail: poststelle@stbaku.bayern.de

bearbeitet: Mai 2025

Morreale

gezeichnet: Mai 2025

Morreale

geprüft: Mai 2025

Vosdellen

PSP Nr.: B7151 AL580029 DE C010

Projekt: St 2023 Kissen Dorf - Rieden 2022

Nr.	Art der Änderung	Datum	Zeichen

FESTSTELLUNGSENTWURF

Straßenbauverwaltung Freistaat Bayern

Staatliches Bauamt Krumbach

Straße / Abschn.-Nr. / Station: St 2023 / 260_0,000 bis 280_2,400

PROJIS-Nr.:

Unterlage / Blatt-Nr.: 10.1 / 3

Grunderwerbsplan

Maßstab: 1 : 1000

St 2023

Ausbau Kissen Dorf - Rieden

Bau km 0+030 bis Bau-km 3+780

aufgestellt:

Staatliches Bauamt Krumbach

Leis, Ltd. Baudirektor

Krumbach, den 02.06.2025

Höhenbezugsystem: DNN+032