


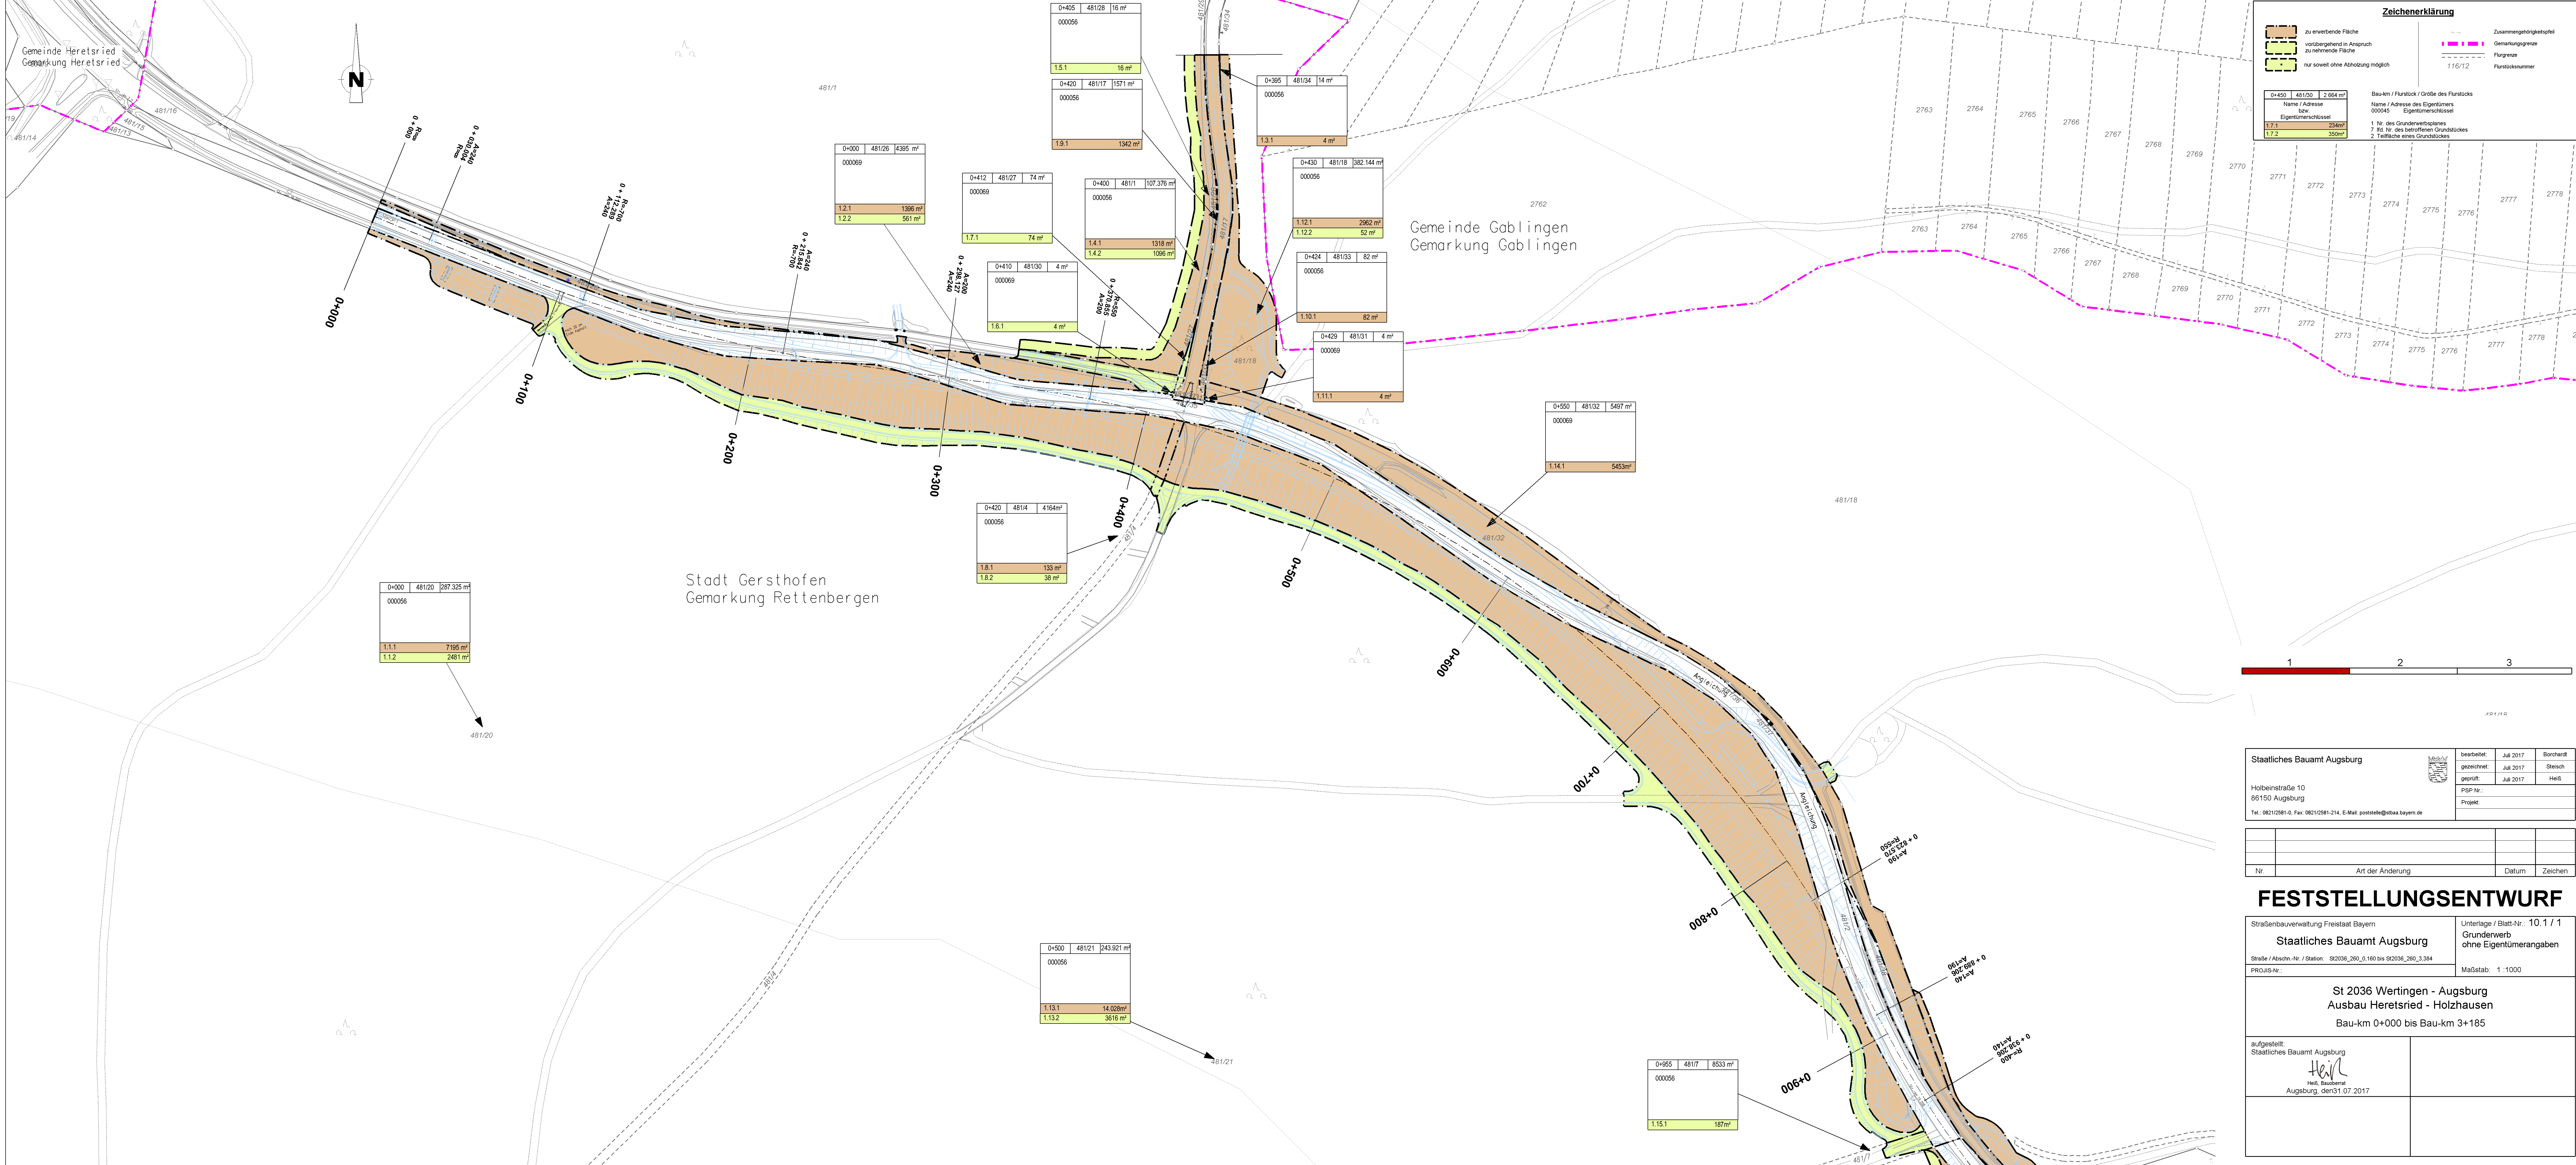

Staatliches Bauamt Augsburg			bearbeitet:	Jul 2017	Borchardt
Holbeinstraße 10 86150 Augsburg			gezeichnet:	Jul 2017	Stesch
			geprüft:	Jul 2017	Heiß
			PSP Nr.:		
Tel.: 0821/2581-0, Fax: 0821/2581-214, E-Mail: poststelle@stbaa.bayern.de			Projekt:		

Nr.	Art der Änderung	Datum	Zeichen

FESTSTELLUNGSENTWURF

Straßenbauverwaltung Freistaat Bayern		Unterlage / Blatt-Nr.: 10.1 / 1	
Staatliches Bauamt Augsburg		Grunderwerb ohne Eigentümerangaben	
Straße / Abschn.-Nr. / Station: St 2036_260_0.180 bis St 2036_260_3.384		Maßstab: 1:1000	
PROJIS-Nr.:		St 2036 Wertening - Augsburg	
		Ausbau Heretsried - Holzhausen	
		Bau-km 0+000 bis Bau-km 3+185	
aufgestellt:			
Staatliches Bauamt Augsburg			
			
Heib, Bauherr			
Augsburg, den 31.07.2017			