


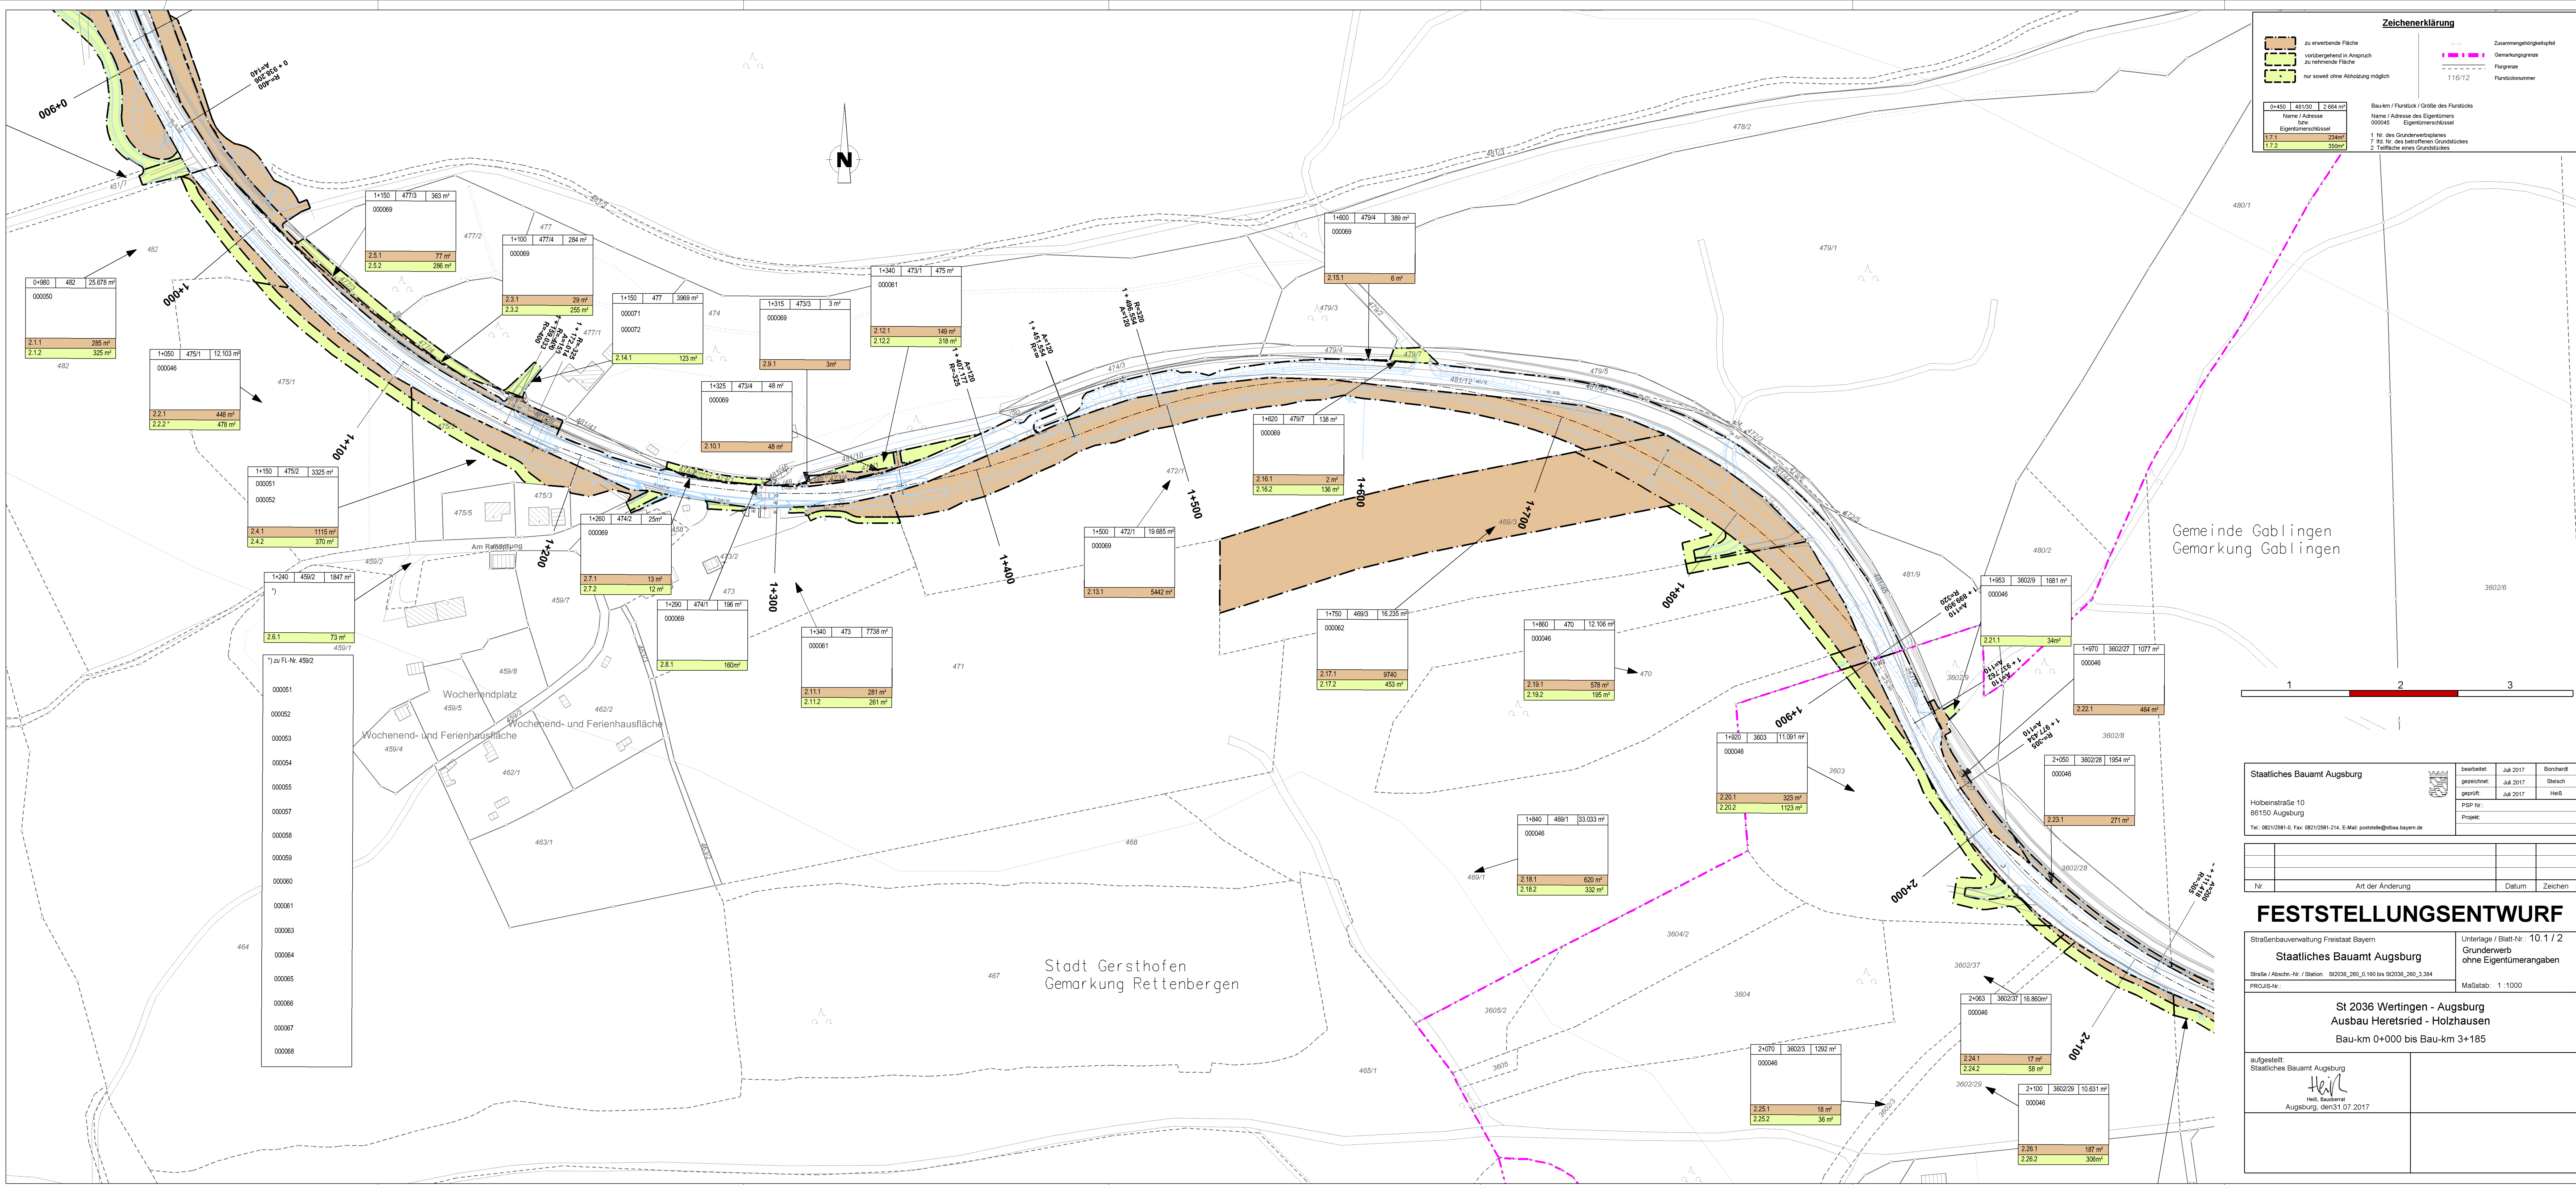

Zeichenerklärung

zu erwerbende Fläche

vorübergehend in Anspruch zu nehmende Fläche

nur soweit ohne Abholzung möglich

Zusammengehörigkeitspfeil

Gemarkungsgrenze

Flurgrenze

116/12

Flurstücknummer

0+450	481/20	2 664 m²
Name / Adresse		
000045		
Eigentümerschlüssel		
1.1	2.1	2.2
1.1.1	1.1.2	1.1.3

Bau-km / Flurstück / Größe des Flurstücks

Name / Adresse des Eigentümers

000045

Eigentümerschlüssel


1 Nr. des Grunderwerbsplanes

7 Fl. Nr. des betroffenen Grundstücks

2 Teilfläche eines Grundstücks

Gemeinde Gabbling
Gemarkung Gabbling

Stadt Gersthofen
Gemarkung Rettenbergen

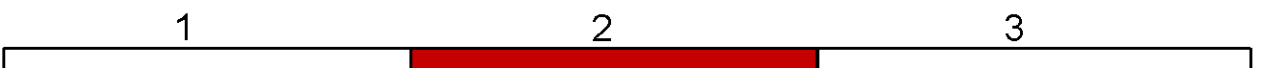

Staatliches Bauamt Augsburg			bearbeitet:	Juli 2017	Borchardt
Holbeinstraße 10 86150 Augsburg			gezeichnet:	Juli 2017	Steisch
			geprüft:	Juli 2017	Heiß
			PSP Nr.:		
Tel. 0821/2581-0, Fax: 0821/2581-214, E-Mail: poststelle@stbaa.bayern.de			Projekt:		

Nr.	Art der Änderung	Datum	Zeichen

FESTSTELLUNGSENTWURF

Straßenbauverwaltung Freistaat Bayern		Unterlage / Blatt-Nr.: 10.1 / 2	
Staatliches Bauamt Augsburg		Grunderwerb ohne Eigentümerangaben	
Straße / Abschn.-Nr. / Station: St2036_260_0 160 bis St2036_260_3 384		Maßstab: 1 : 1000	
PROJIS-Nr.:		St 2036 Wertingen - Augsburg Ausbau Heretsried - Holzhausen Bau-km 0+000 bis Bau-km 3+185	
aufgestellt: Staatliches Bauamt Augsburg Heiß, Bauherr Augsburg, den 31.07.2017			