



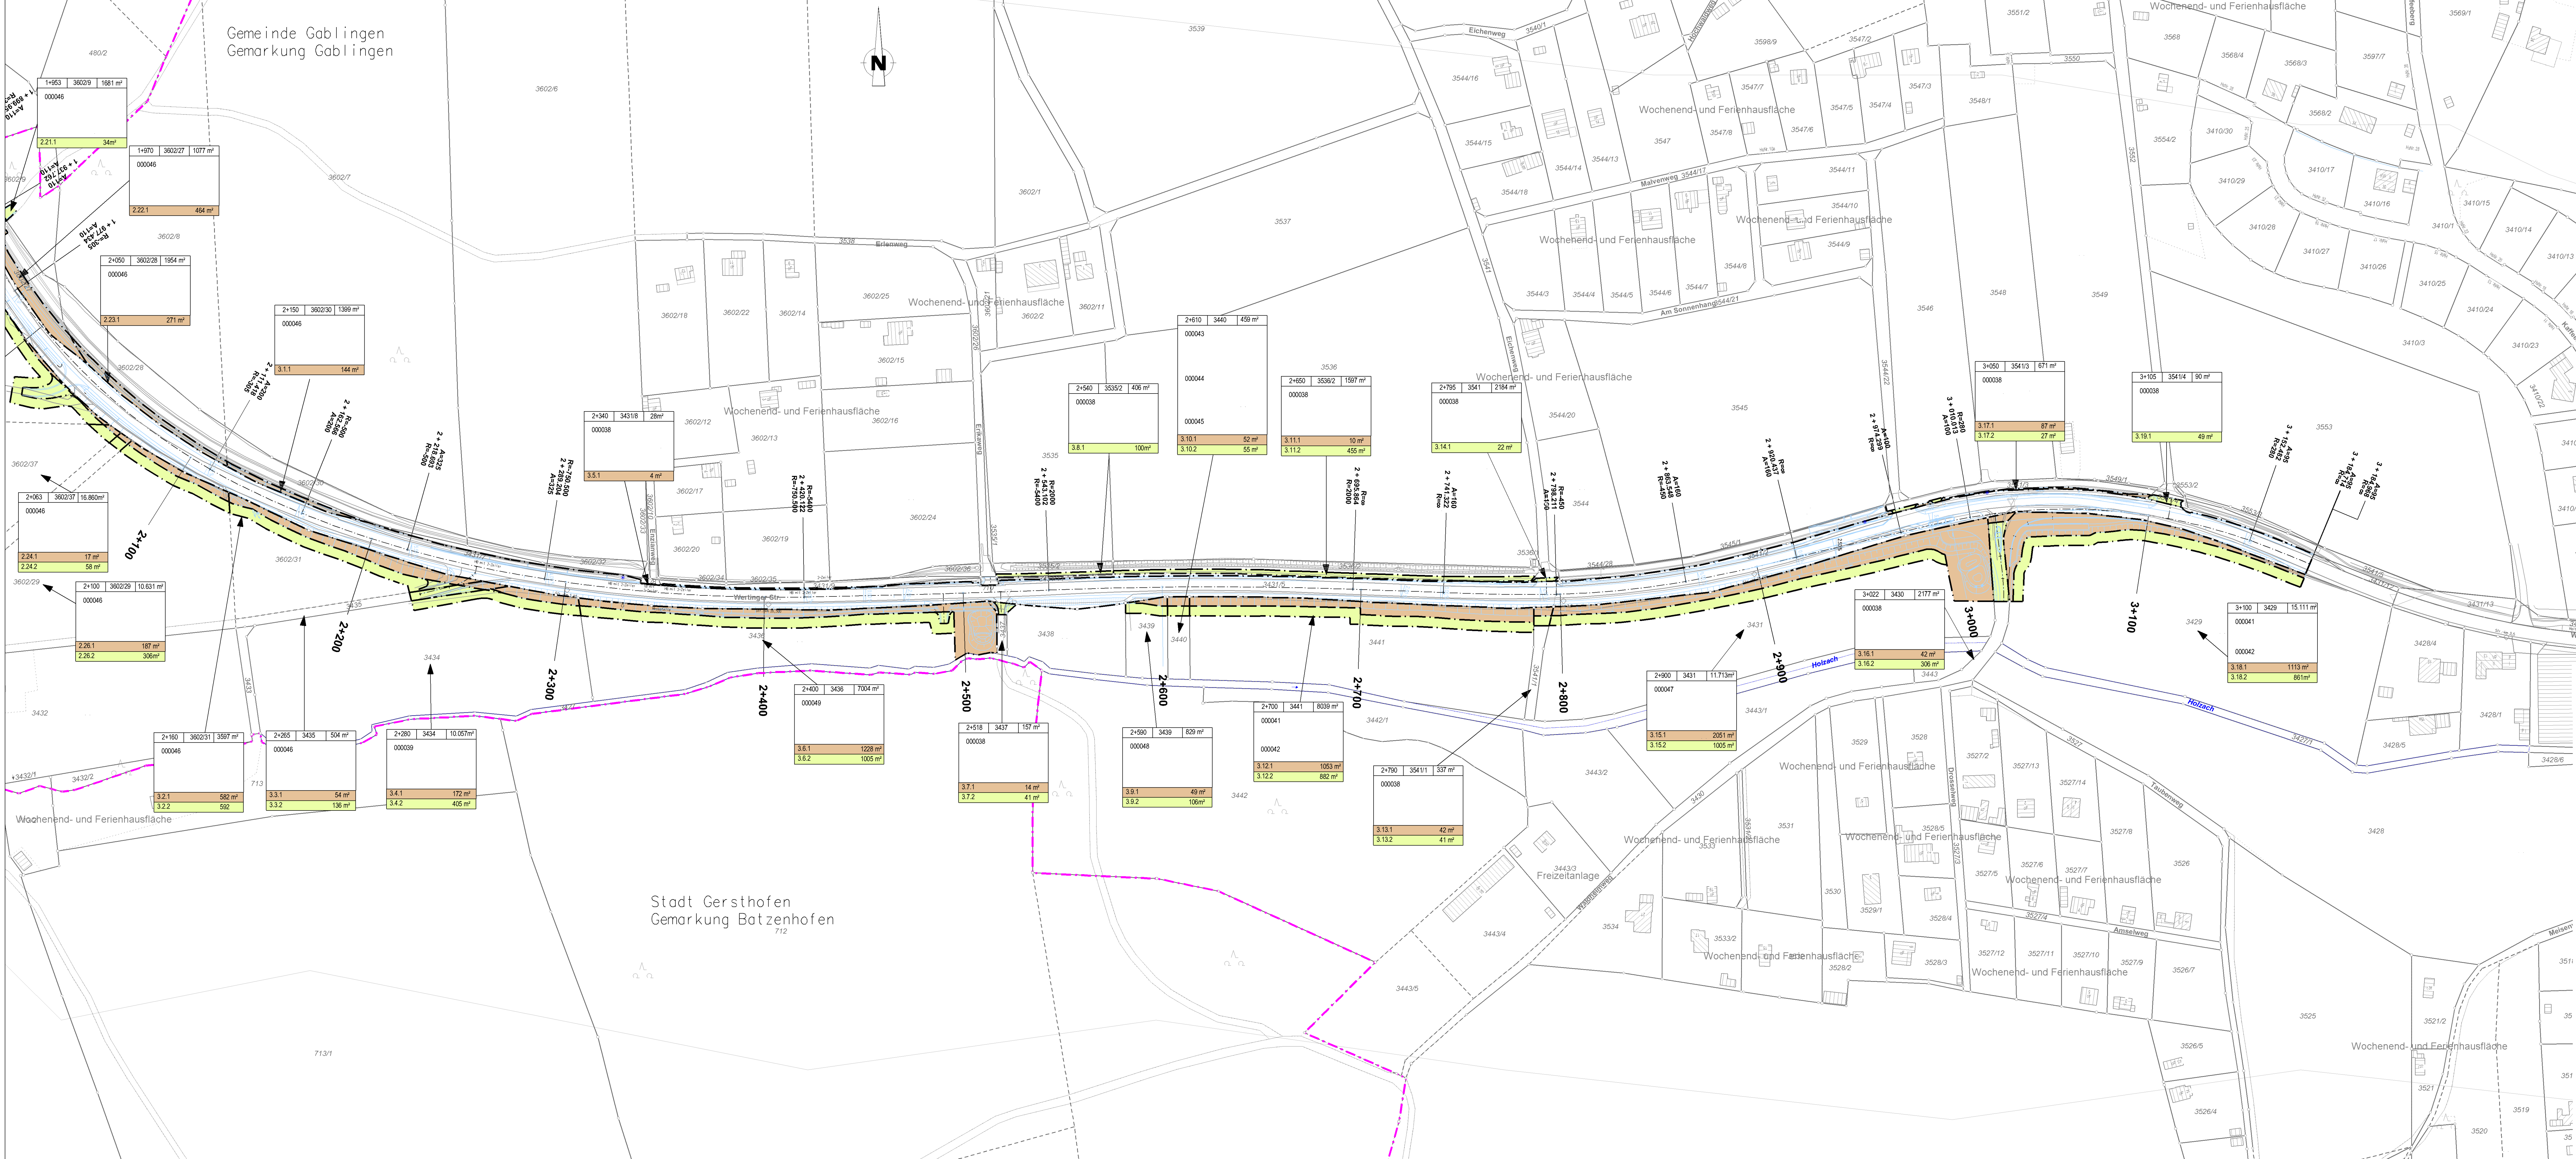

Zeichenerklärung

	zu erwerbende Fläche		Zusammengehörigkeitsprofil
	vorübergehend in Anspruch zu nehmende Fläche		Gemarkungsgrenze
	nur soweit ohne Abholzung möglich		Flurgrenze
			Flurstücknummer

0+450	48100	2 984 m²	Bau-km / Flurstück / Größe des Flurstücks	
100			Name / Adresse des Eigentümers	
Eigentümer			000045	Eigentümer
17.1			1 Nr. des Grundverzeichnisses	
17.2			2 Teilfläche eines Grundstücks	

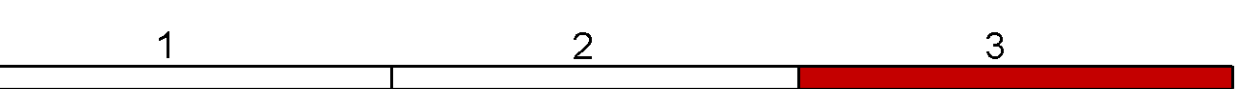

Staatliches Bauamt Augsburg			Bearbeitet:	Jul 2017	Borchardt
Holbeinstraße 10 86150 Augsburg			gezeichnet:	Jul 2017	Storch
Tel.: 0821/2561-0, Fax: 0821/2561-214, E-Mail: poststelle@stbaa.bayern.de			geprüft:	Jul 2017	Hehl
			PSP Nr.:		
			Projekt:		

Nr.	Art der Änderung	Datum	Zeichen

FESTSTELLUNGSENTWURF

Straßenbauverwaltung Freistaat Bayern		Unterlage / Blatt-Nr.: 10.1 / 3	
Staatliches Bauamt Augsburg		Grundenwerb ohne Eigentümerangaben	
Straße / Abstr.-Nr. / Station: 92036_280_0.180 bis 92036_280_3.384		Maßstab: 1 : 1000	
PROJUS-Nr.:			
St 2036 Wertingen - Augsburg			
Ausbau Heretsried - Holzhausen			
Bau-km 0+000 bis Bau-km 3+185			
aufgestellt: Staatliches Bauamt Augsburg Hehl, Bauernst Augsburg, den 31.07.2017			