



Ausbildung der Damm- und Einschnittsböschung

Böschungshöhe	h ≥ 2,00 m	h < 2,00 m
Regelböschung	1 : 1,5	b = 3,00 m
Tangentenlänge der Ausrundung	T = 3,00 m	T = 1,5 x h

Regelquerschnitt B 16 (RQ 21), M 1 : 50

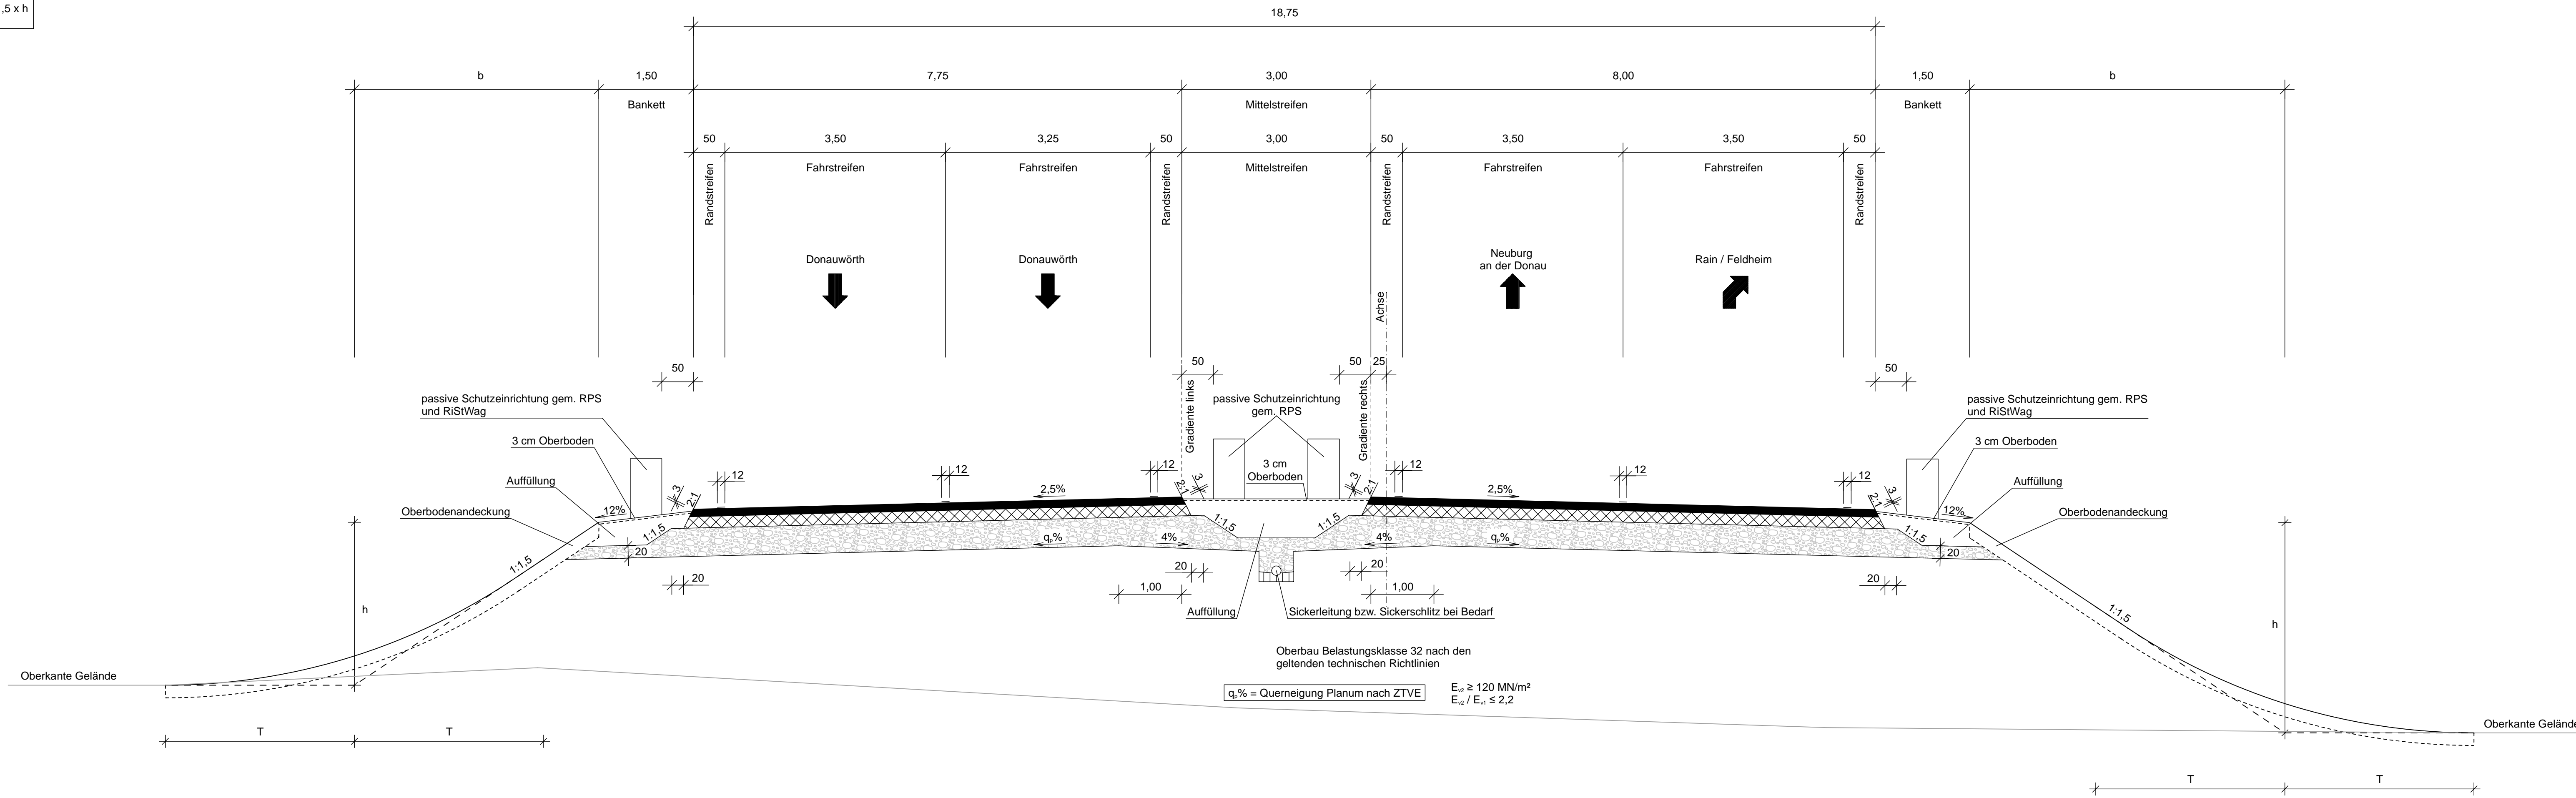

Regelquerschnitt B 16 (RQ 11.5+ mit ÜFS), M 1 : 50

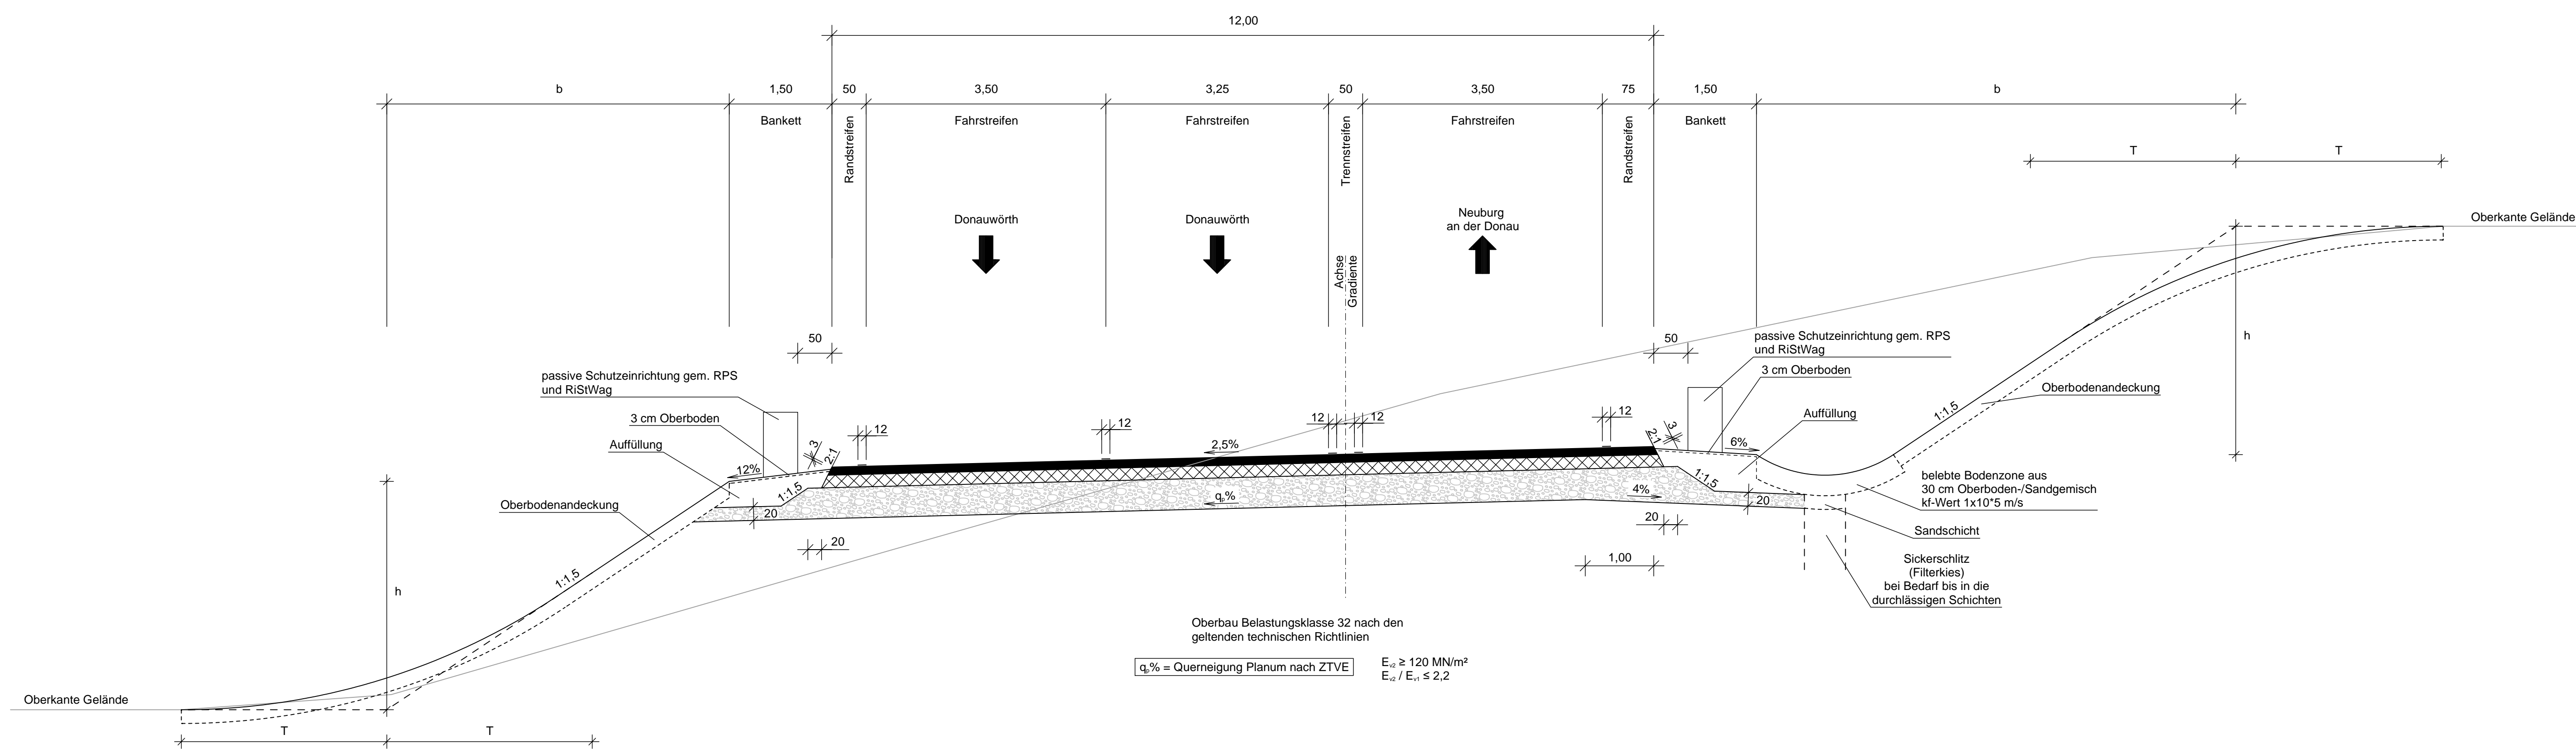

Hyna + Weiß Bauingenieure Hyna + Weiß Bauingenieure GmbH www.hyna-weiß.de Thomas-Döle-Str. 22 86316 Friedberg Tel 0821-266 970	BV: 069.10.02	Datum	Name
	bearbeitet:	11/2025	Dr. Kupfer
	gezeichnet:	11/2025	Acar
	geprüft:	11/2025	Weiß

Staatliches Bauamt Augsburg Holbeinstraße 10 86150 Augsburg Tel.: 0821/2581-0, Fax: 0821/2581-214, E-Mail: poststelle@stbaa.bayern.de		bearbeitet: gezeichnet: geprüft: PSP Nr.: Projekt: Dateiname:	extern extern Betzt
--	--	--	---------------------------

Nr.	Art der Änderung	Datum	Zeichen

FESTSTELLUNGSENTWURF

Straßenbauverwaltung Freistaat Bayern Staatliches Bauamt Augsburg Straße / Abzahn-Nr. / Station: B16, 1880_0,629 bis B16_1920_1,035 PROJIS-Nr.:	Unterlage / Blatt-Nr.: 14.2 / 1 Regelquerschnitt B 16 Maßstab: 1 : 50
--	---

B 16 Günzburg - Ingolstadt
 3-streifiger Ausbau zwischen Genderkingen und der AS Rain-Ost
 Bau-km 0+000 bis 2+508

aufgestellt: Staatliches Bauamt Augsburg Klemme, Bauinspektor Augsburg, den 16.12.2025	
---	--