



Ausbildung der Damm- und Einschnittsböschung

Böschungshöhe	h ≥ 2,00 m	h < 2,00 m
Regelböschung	1 : 1,5	b = 3,00 m
Tangentenlänge der Ausrundung	T = 3,00 m	T = 1,5 x h

Regelquerschnitt Kr DON 29 nach Feldheim (RQ 11), M 1 : 50

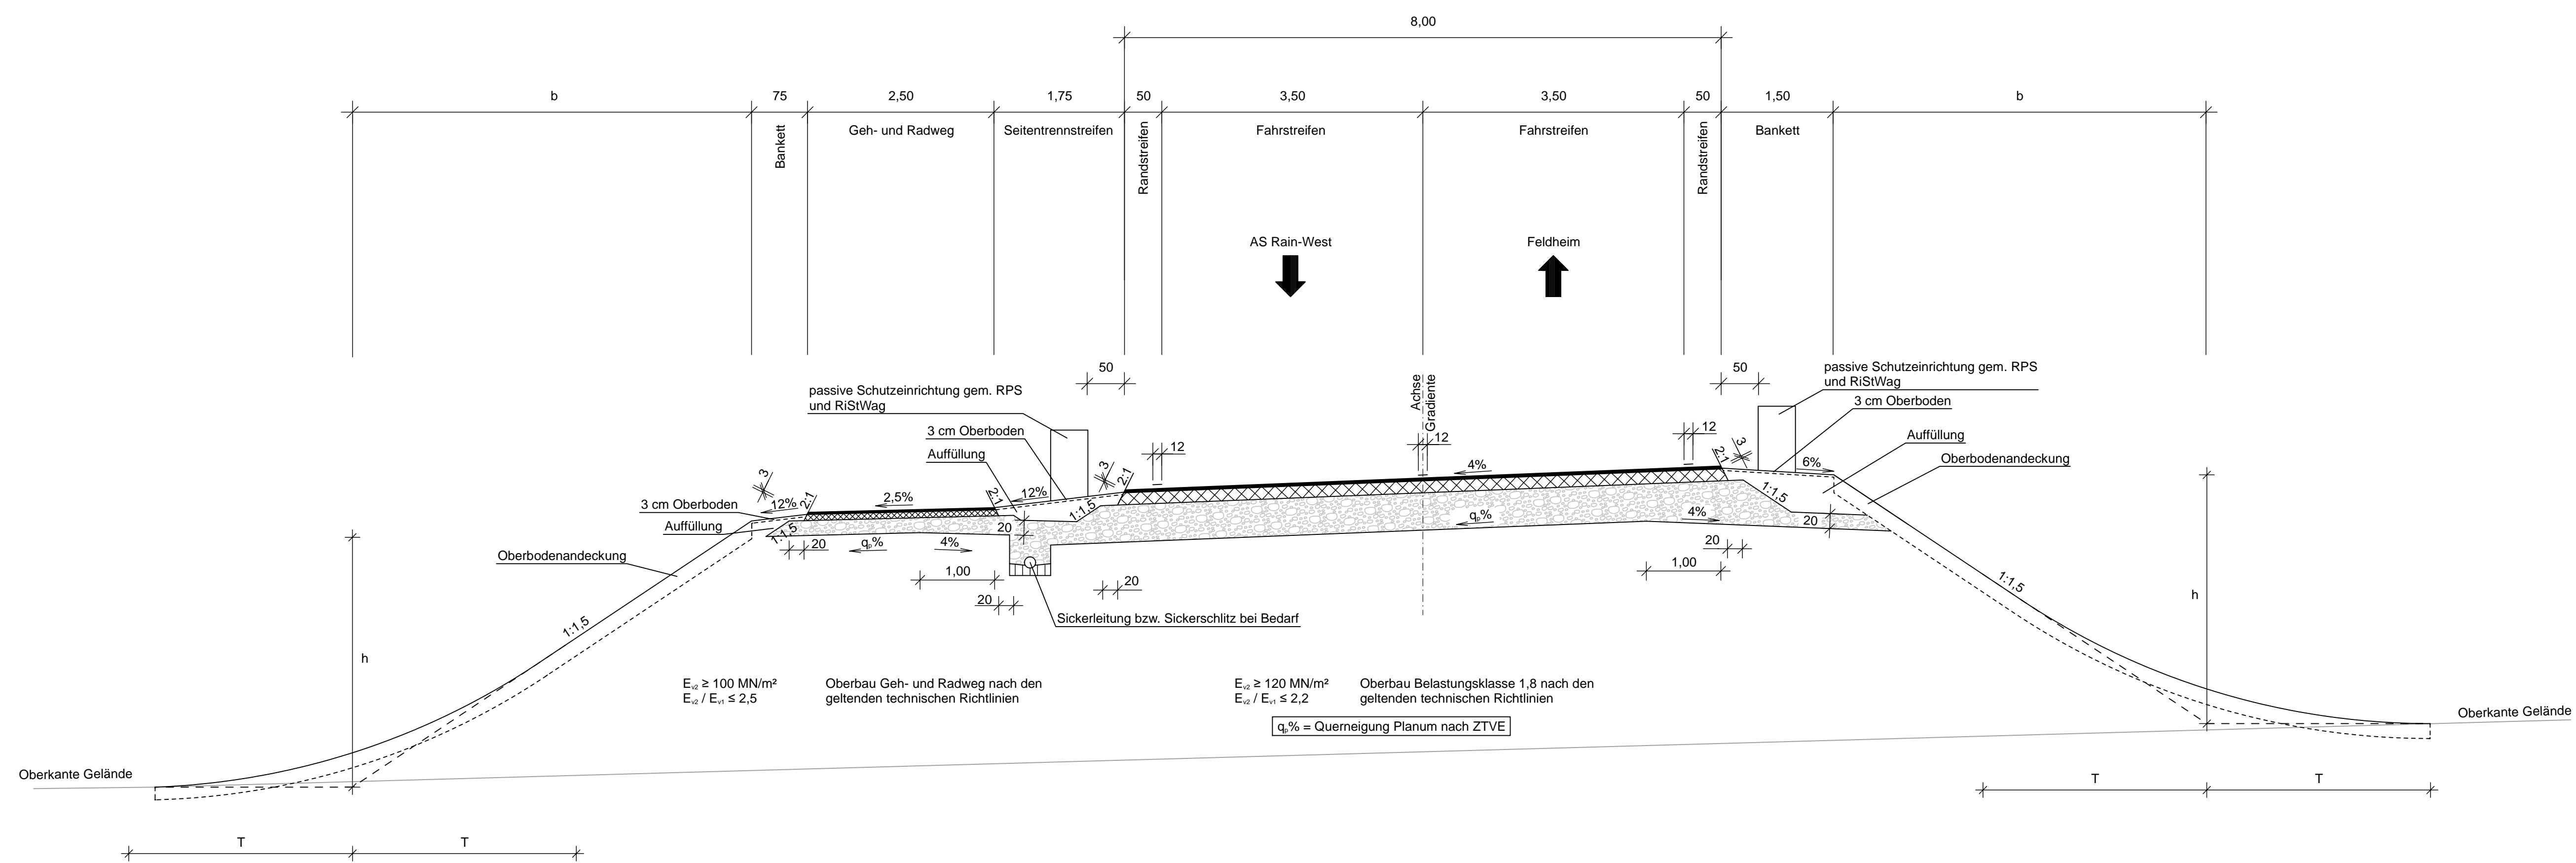

Regelquerschnitt Kr DON 29 nach Genderkingen (RQ 9.5), M 1 : 50

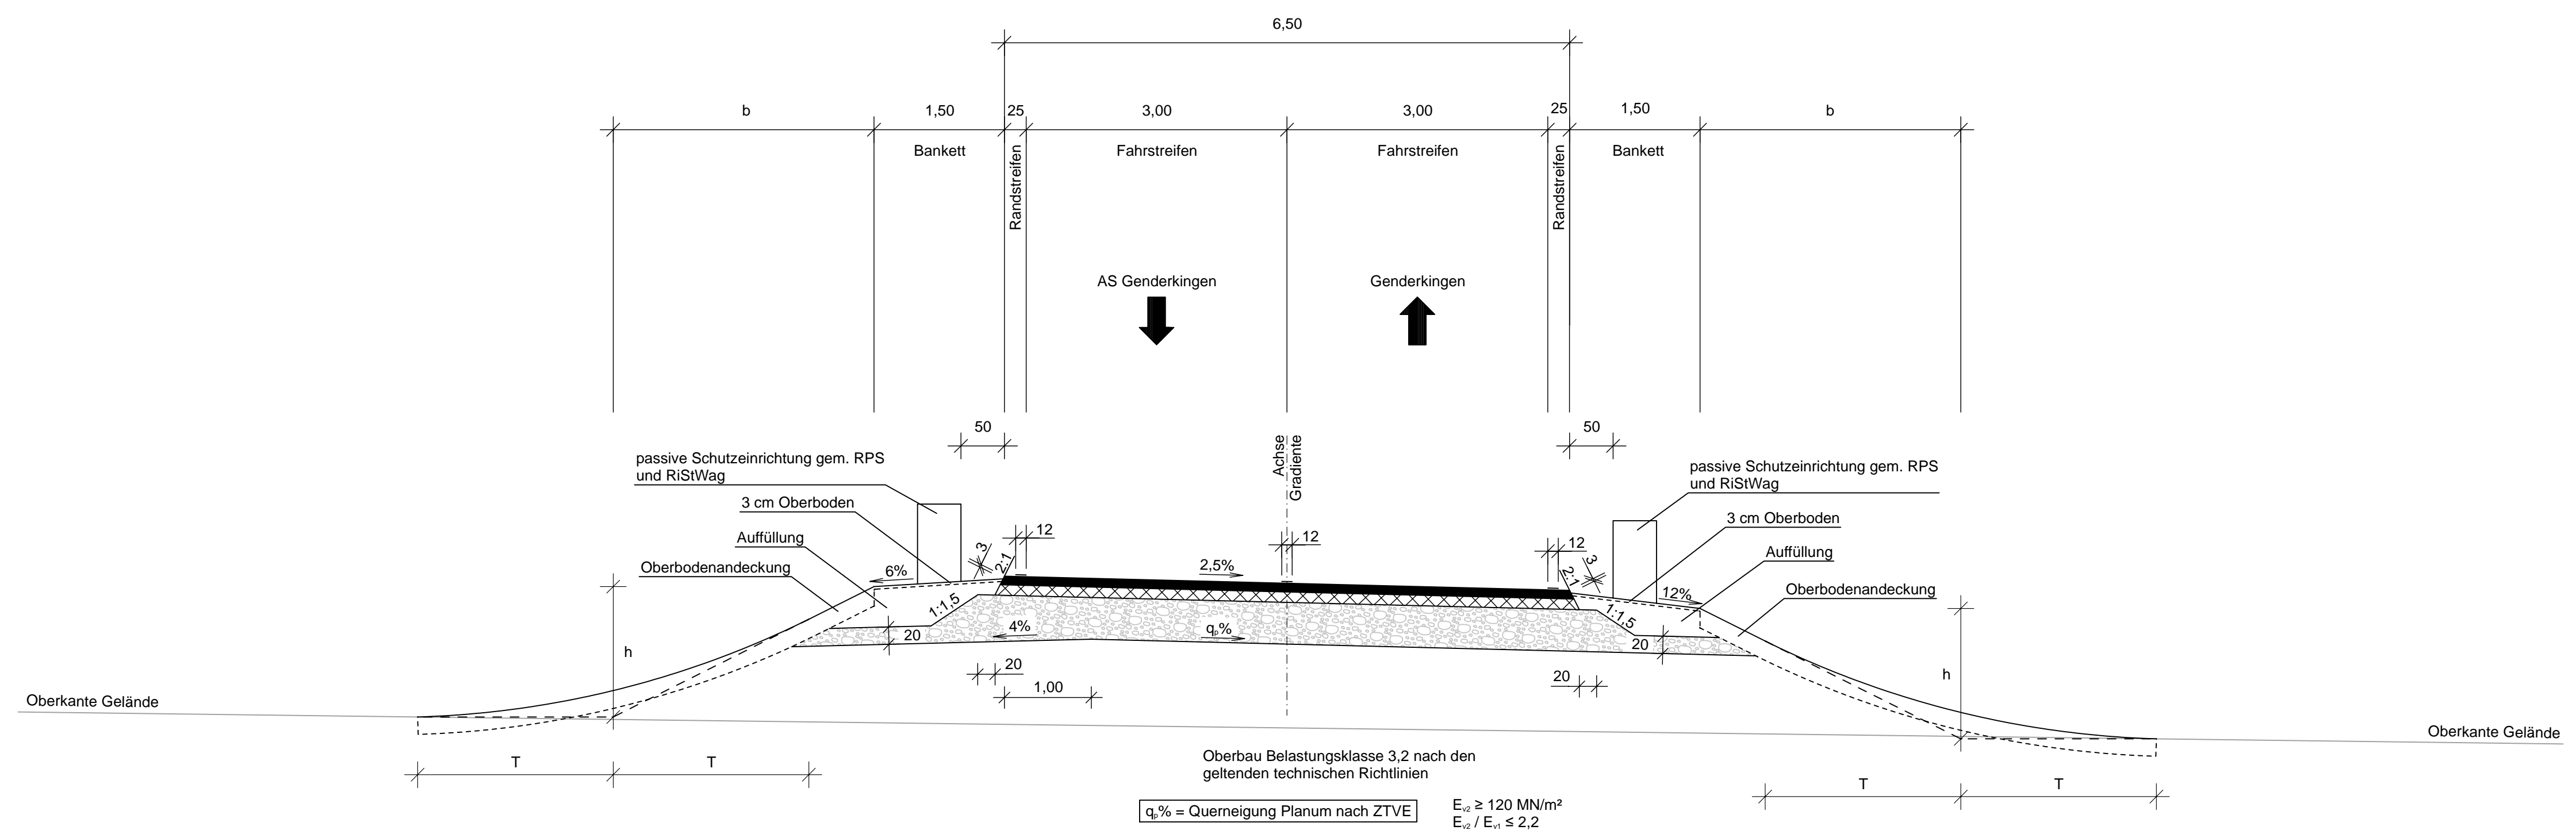

BV: 000.10.02	Datum	Name
bearbeitet: 11/2025	11/2025	Dr. Kupfer
gezeichnet: 11/2025		Acar
geprüft: 11/2025		Weiß
Datei:	000102_U14002_RQ_DON29.PLT	

Staatliches Bauamt Augsburg	bearbeitet:	extern
Holbeinstraße 10 86150 Augsburg	gezeichnet:	extern
Tel.: 0821/2581-0, Fax: 0821/2581-214, E-Mail: poststelle@stbaa.bayern.de	geprüft: 12/2025	Betal
	PSP Nr.:	
	Projekt:	
	Dateiname:	

Nr.	Art der Änderung	Datum	Zeichen

FESTSTELLUNGSENTWURF

Straßenbauverwaltung Freistaat Bayern	Unterlage / Blatt-Nr.: 14.2 / 2
Staatliches Bauamt Augsburg	Regelquerschnitt Kr DON 29
Straße / Abschn.-Nr. / Station: B16, 1880_0,629 bis B16_1920_1,035	Maßstab: 1 : 50
PROJIS-Nr.:	

B 16 Günzburg - Ingolstadt
3-streifiger Ausbau zwischen Genderkingen und der AS Rain-Ost
Bau-km 0+000 bis 2+508

aufgestellt: Staatliches Bauamt Augsburg	
<i>M. Weiss</i> Kleinmeister, Bauleiter Augsburg, den 16.12.2025	