



Ausbildung der Damm- und Einschnittsböschung

Böschungshöhe	h > 2,00 m	h < 2,00 m
Regelböschung	1 : 1,5	b = 3,00 m
Tangentenlänge der Ausrundung	T = 3,00 m	T = 1,5 x h

Regelquerschnitt GVS nach Rain (RQ 11 mit Linksabbiegestreifen). M 1 : 50

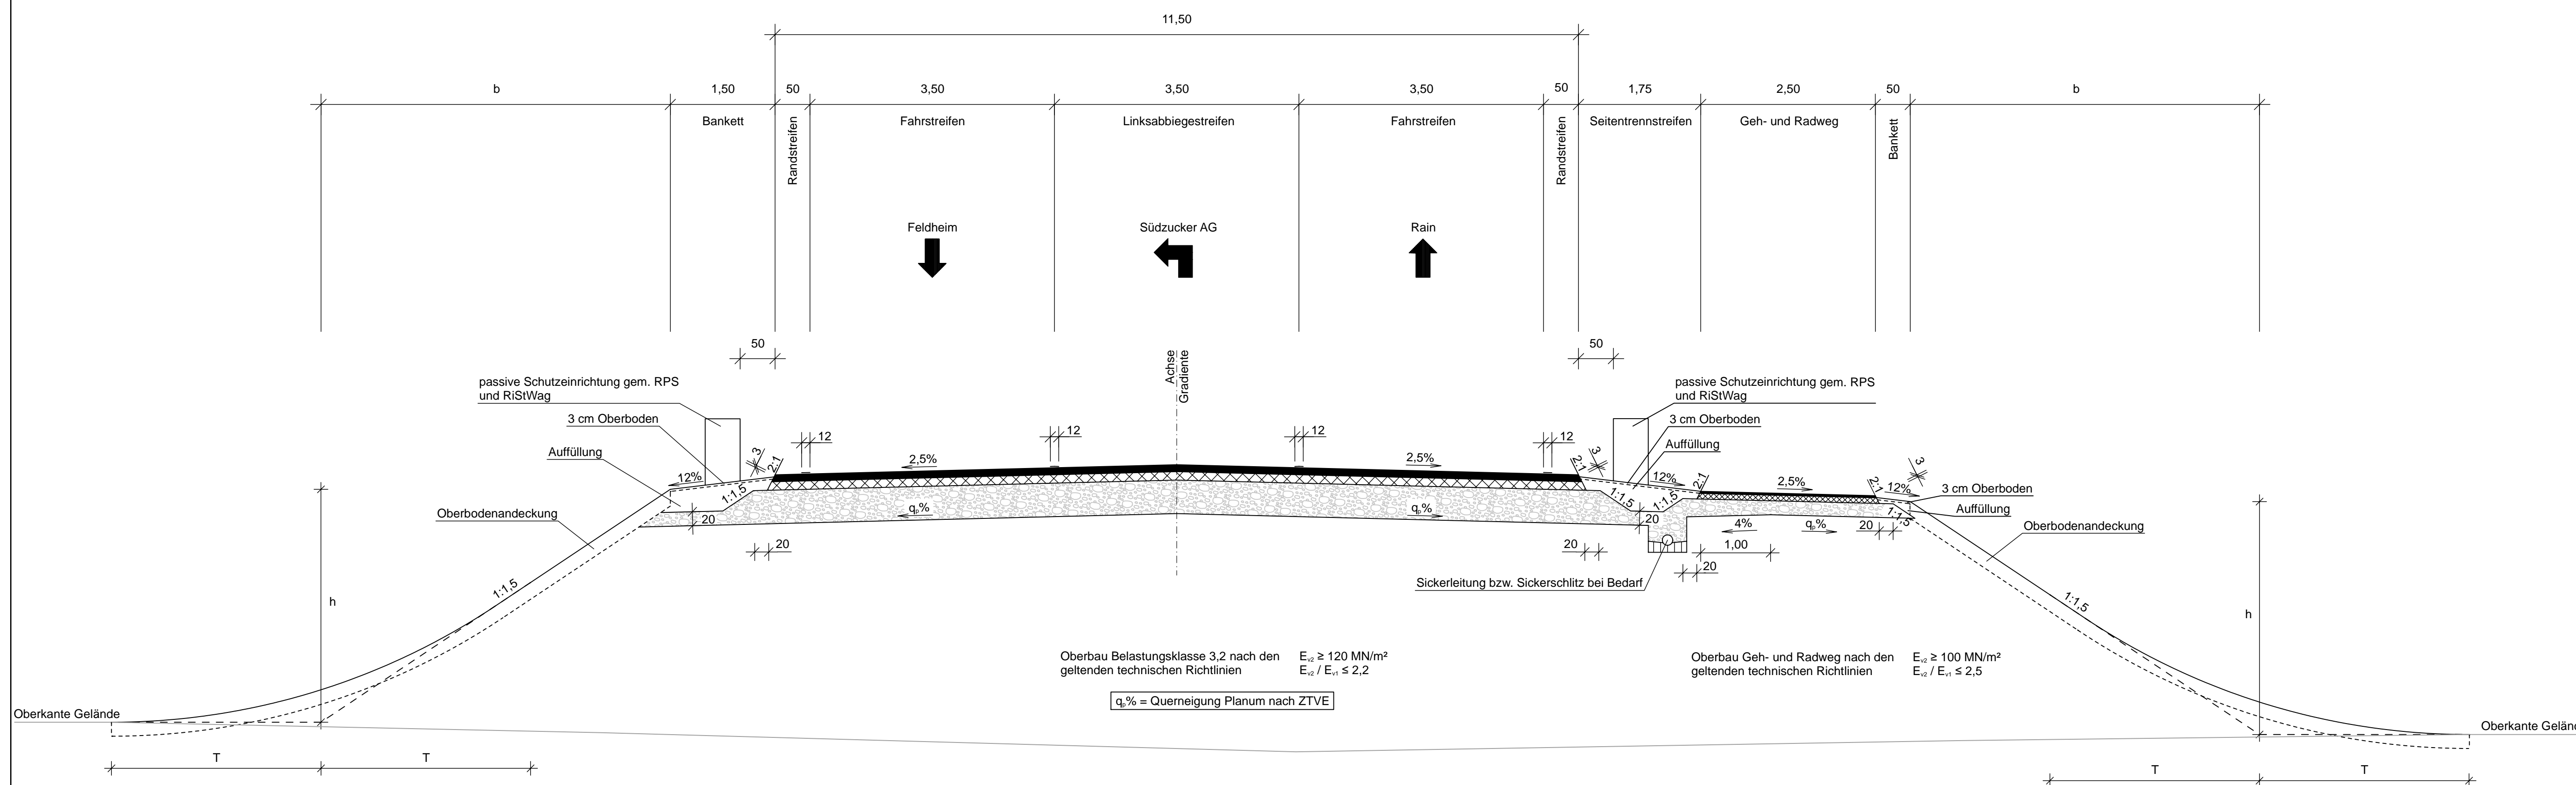

Regelquerschnitt GVS nach Genderkingen. M 1 : 50

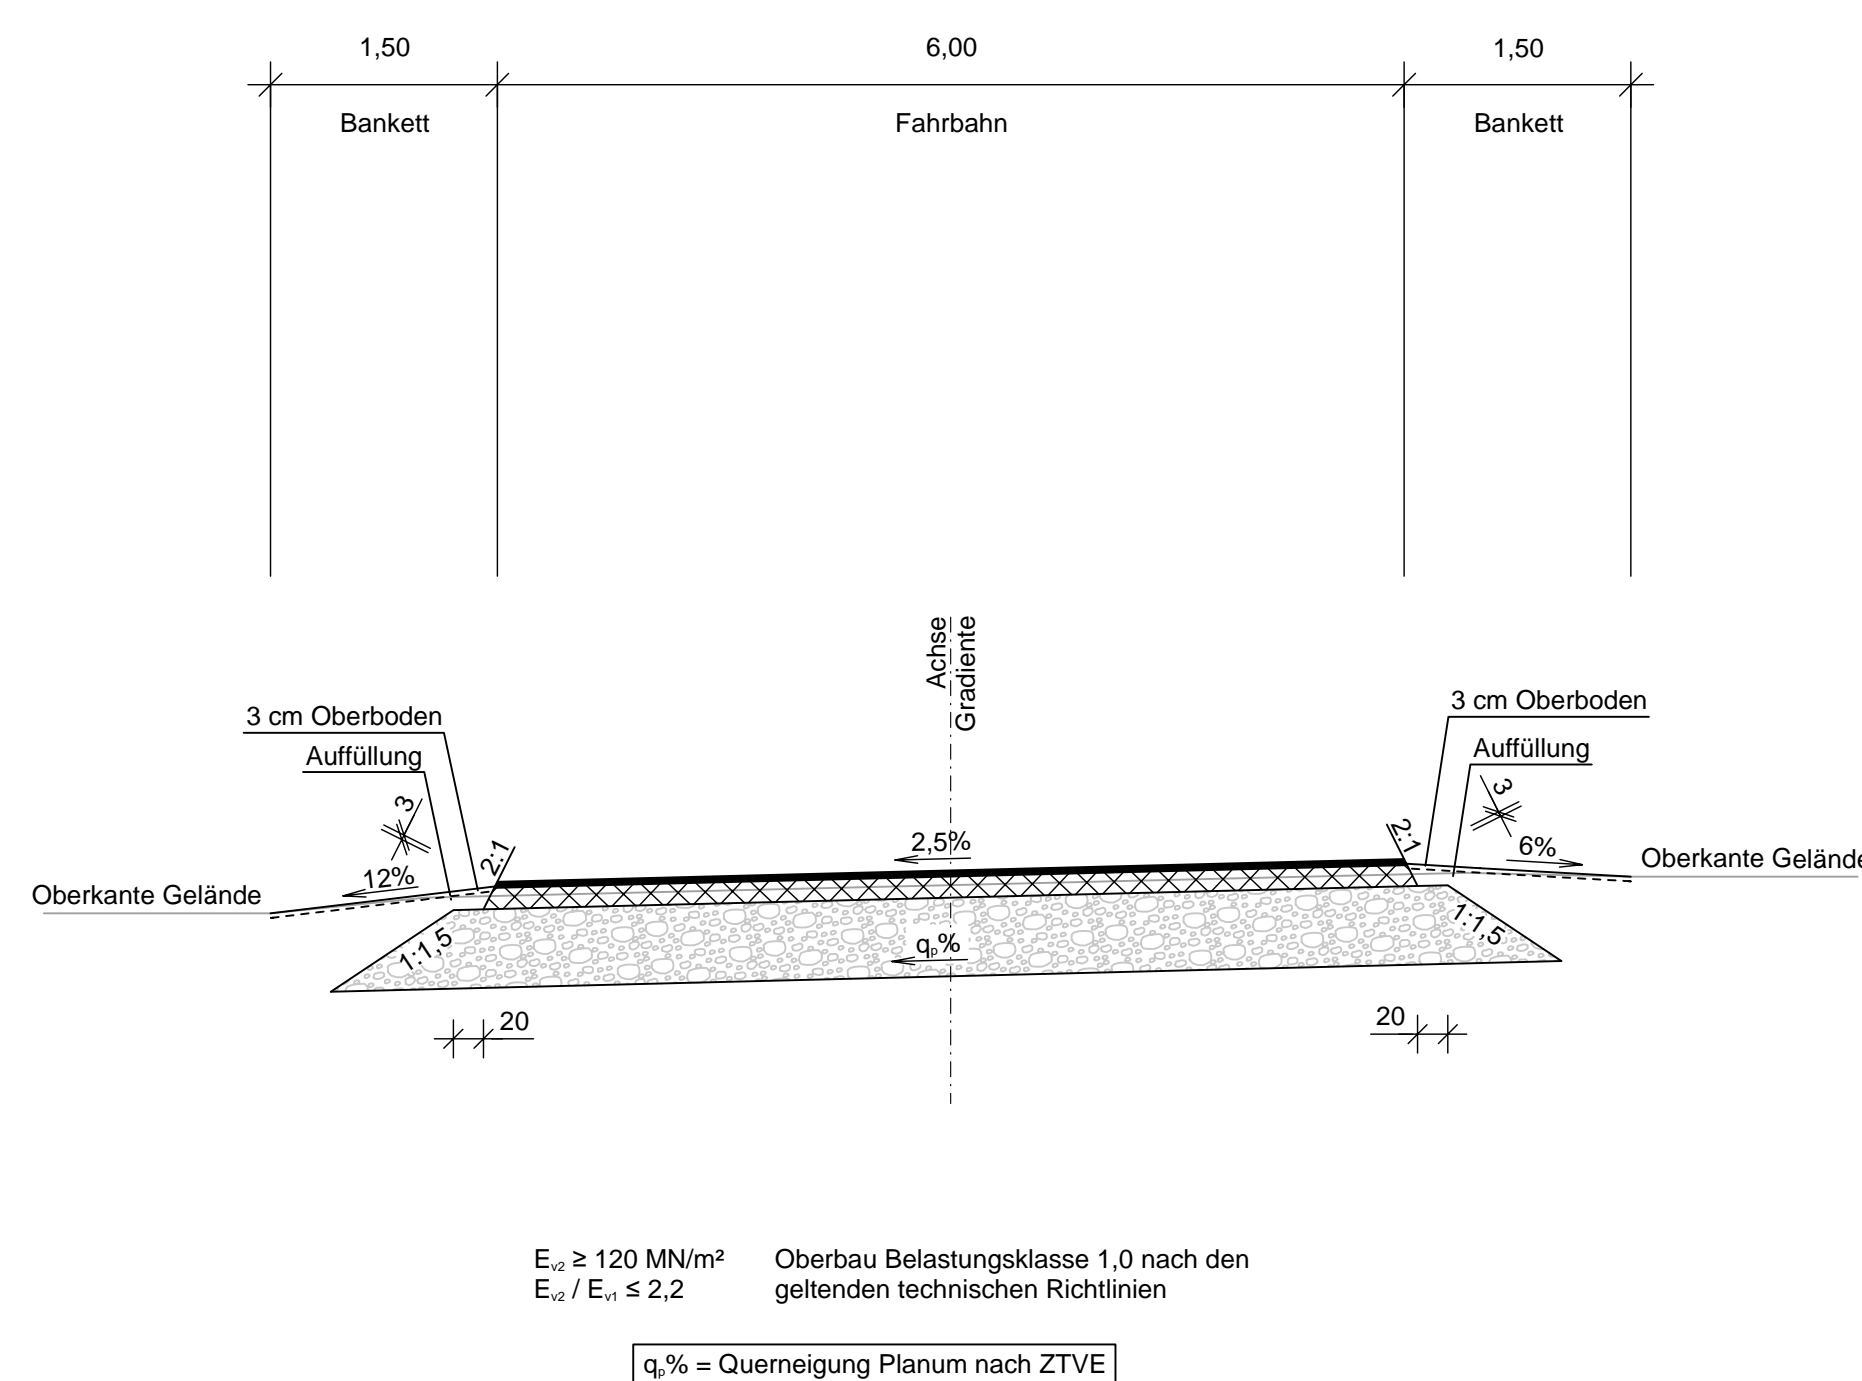

<b>Hyna + Weiß</b> Bauingenieure Hyna + Weiß Bauingenieure GmbH   www.hyna-weiss.de Thomas-Dolle-Str. 22   86316 Friedberg   Tel 0621-268 970	BV: 090.10.02	Datum	Name
	gearbeitet:	11/2025	Dr. Kupfer
	gezeichnet:	11/2025	Acar
	geprüft:	11/2025	Weiß
Datei: U14820_RQ_GVS.PLT			

Staatliches Bauamt Augsburg Holbeinstraße 10 86150 Augsburg Tel.: 0821/2581-0, Fax: 0821/2581-214, E-Mail: poststelle@sbaua.bayern.de	gearbeitet:	extern
	gezeichnet:	extern
	geprüft:	12/2025 Betz
	PSP Nr.:	
Projekt:		
Dateiname:		

Nr.	Art der Änderung	Datum	Zeichen

FESTSTELLUNGSENTWURF

Straßenbauverwaltung Freistaat Bayern Staatliches Bauamt Augsburg Straße / Abschn.-Nr. / Station: B16_1880_0,629 bis B16_1920_1,035	Unterlage / Blatt-Nr.: 14.2 / 3 Regelquerschnitt Gemeindeverbindungsstraßen Maßstab: 1 : 50
---	--

B 16 Günzburg - Ingolstadt  
 3-streifiger Ausbau zwischen Genderkingen und der AS Rain-Ost  
 Bau-km 0+000 bis 2+508

aufgestellt:  
 Staatliches Bauamt Augsburg  
  
 Kretzmeier, Bauamtsleiter  
 Augsburg, den 16.12.2025