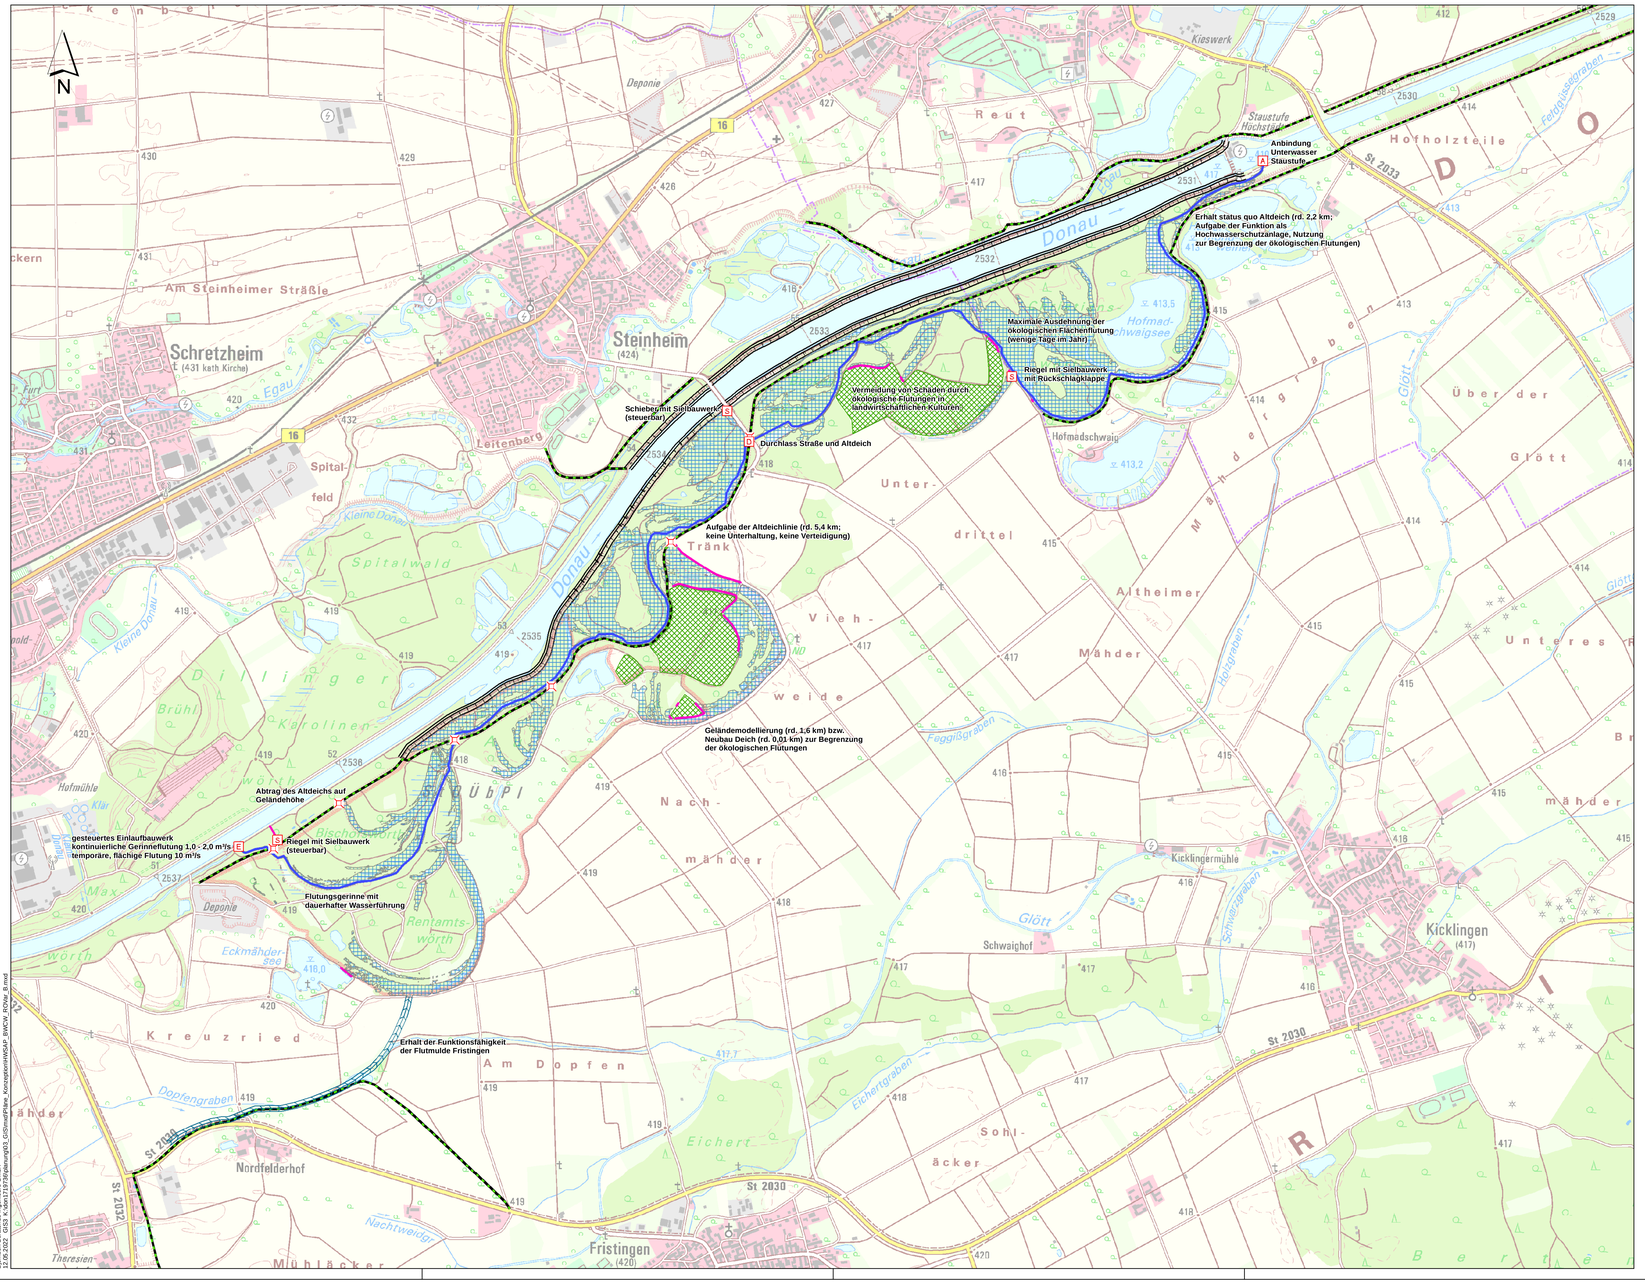

Bestand

- Stauhaltungsdamm
- Deich
- Flutmulde Fristingen

Planung

- A Auslassbauwerk
- E Einlassbauwerk
- D Durchlass, Verrohrung
- S Sielbauwerk
- Deichscharte
- Geländemodellierung Höhe<1m
- Deich Höhe<3m
- Flutungsgerinne
- Maximale Ausdehnung ökologische Flutung
- Vermeidung von Schäden durch ökologische Flutungen in landwirtschaftlichen Kulturen

Blattschnittübersicht: 1: 500.000

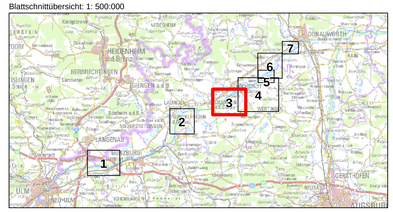

Wasserwirtschaftsamt Donauwörth

Gew I

Donau

Iller- bis Lechmündung

Nachdruck oder Vervielfältigung, auch auszugsweise, nur mit Genehmigung des Herausgebers.
Geobasisdaten © Bayerische Vermessungsverwaltung 2010
Koordinatenreferenzsystem: DHDN 3-Degree Gauss Zone 4 (EPSG:31468)
Höhenbezugssystem: DHHN2016

Vorhaben:	Hochwasserschutz Aktionsprogramm Schwäbische Donau Rückhalte-Projekt	Anlage: 2.3.2
Vorhabensträger:	Freistaat Bayern vertreten durch das Wasserwirtschaftsamt Donauwörth Förgstraße 23, 86609 Donauwörth, Tel. 09067/009-0, Fax 0906/7009-136	Plan-Nr.: 1
Landkreis:	Dillingen a.d. Donau	
Gemeinde:	Dillingen a.d. Donau, Höchstädt a.d. Donau	
Kennzeichen:	G1h7731390001	
	Rückhalteraum Bischofswörth/ Christianswörth Raumordnungsvariante B	Maßstab: 1: 10.000
		Datum, Name:
		entw. August 2018, Probst, Hubert
Entwurfsverfasser: ARGE Hochwasserschutz Schwäbische Donau Baader Konzept GmbH Björnsen Beratende Ingenieure GmbH WALD + CORBE Consulting GmbH 15.11.2021 Datum gez. Dr.-Ing. Michael Probst	Vorhabensträger: 15.11.2021 Datum gez. Dr.-Ing. Andreas Rimbock, Ltd. Baudirektor	gez. November 2021, Mewes; Seybold gepr. November 2021, Probst gepr. November 2021, Löffler

Björnsen Beratende Ingenieure GmbH
12.05.2021 GIS: K:\dev\1191\79\plan\mxd\03_GIS\mxd\Pläne_Konzeptionsentwurf\SAP_BWOW_RÖNE_B.mxd