

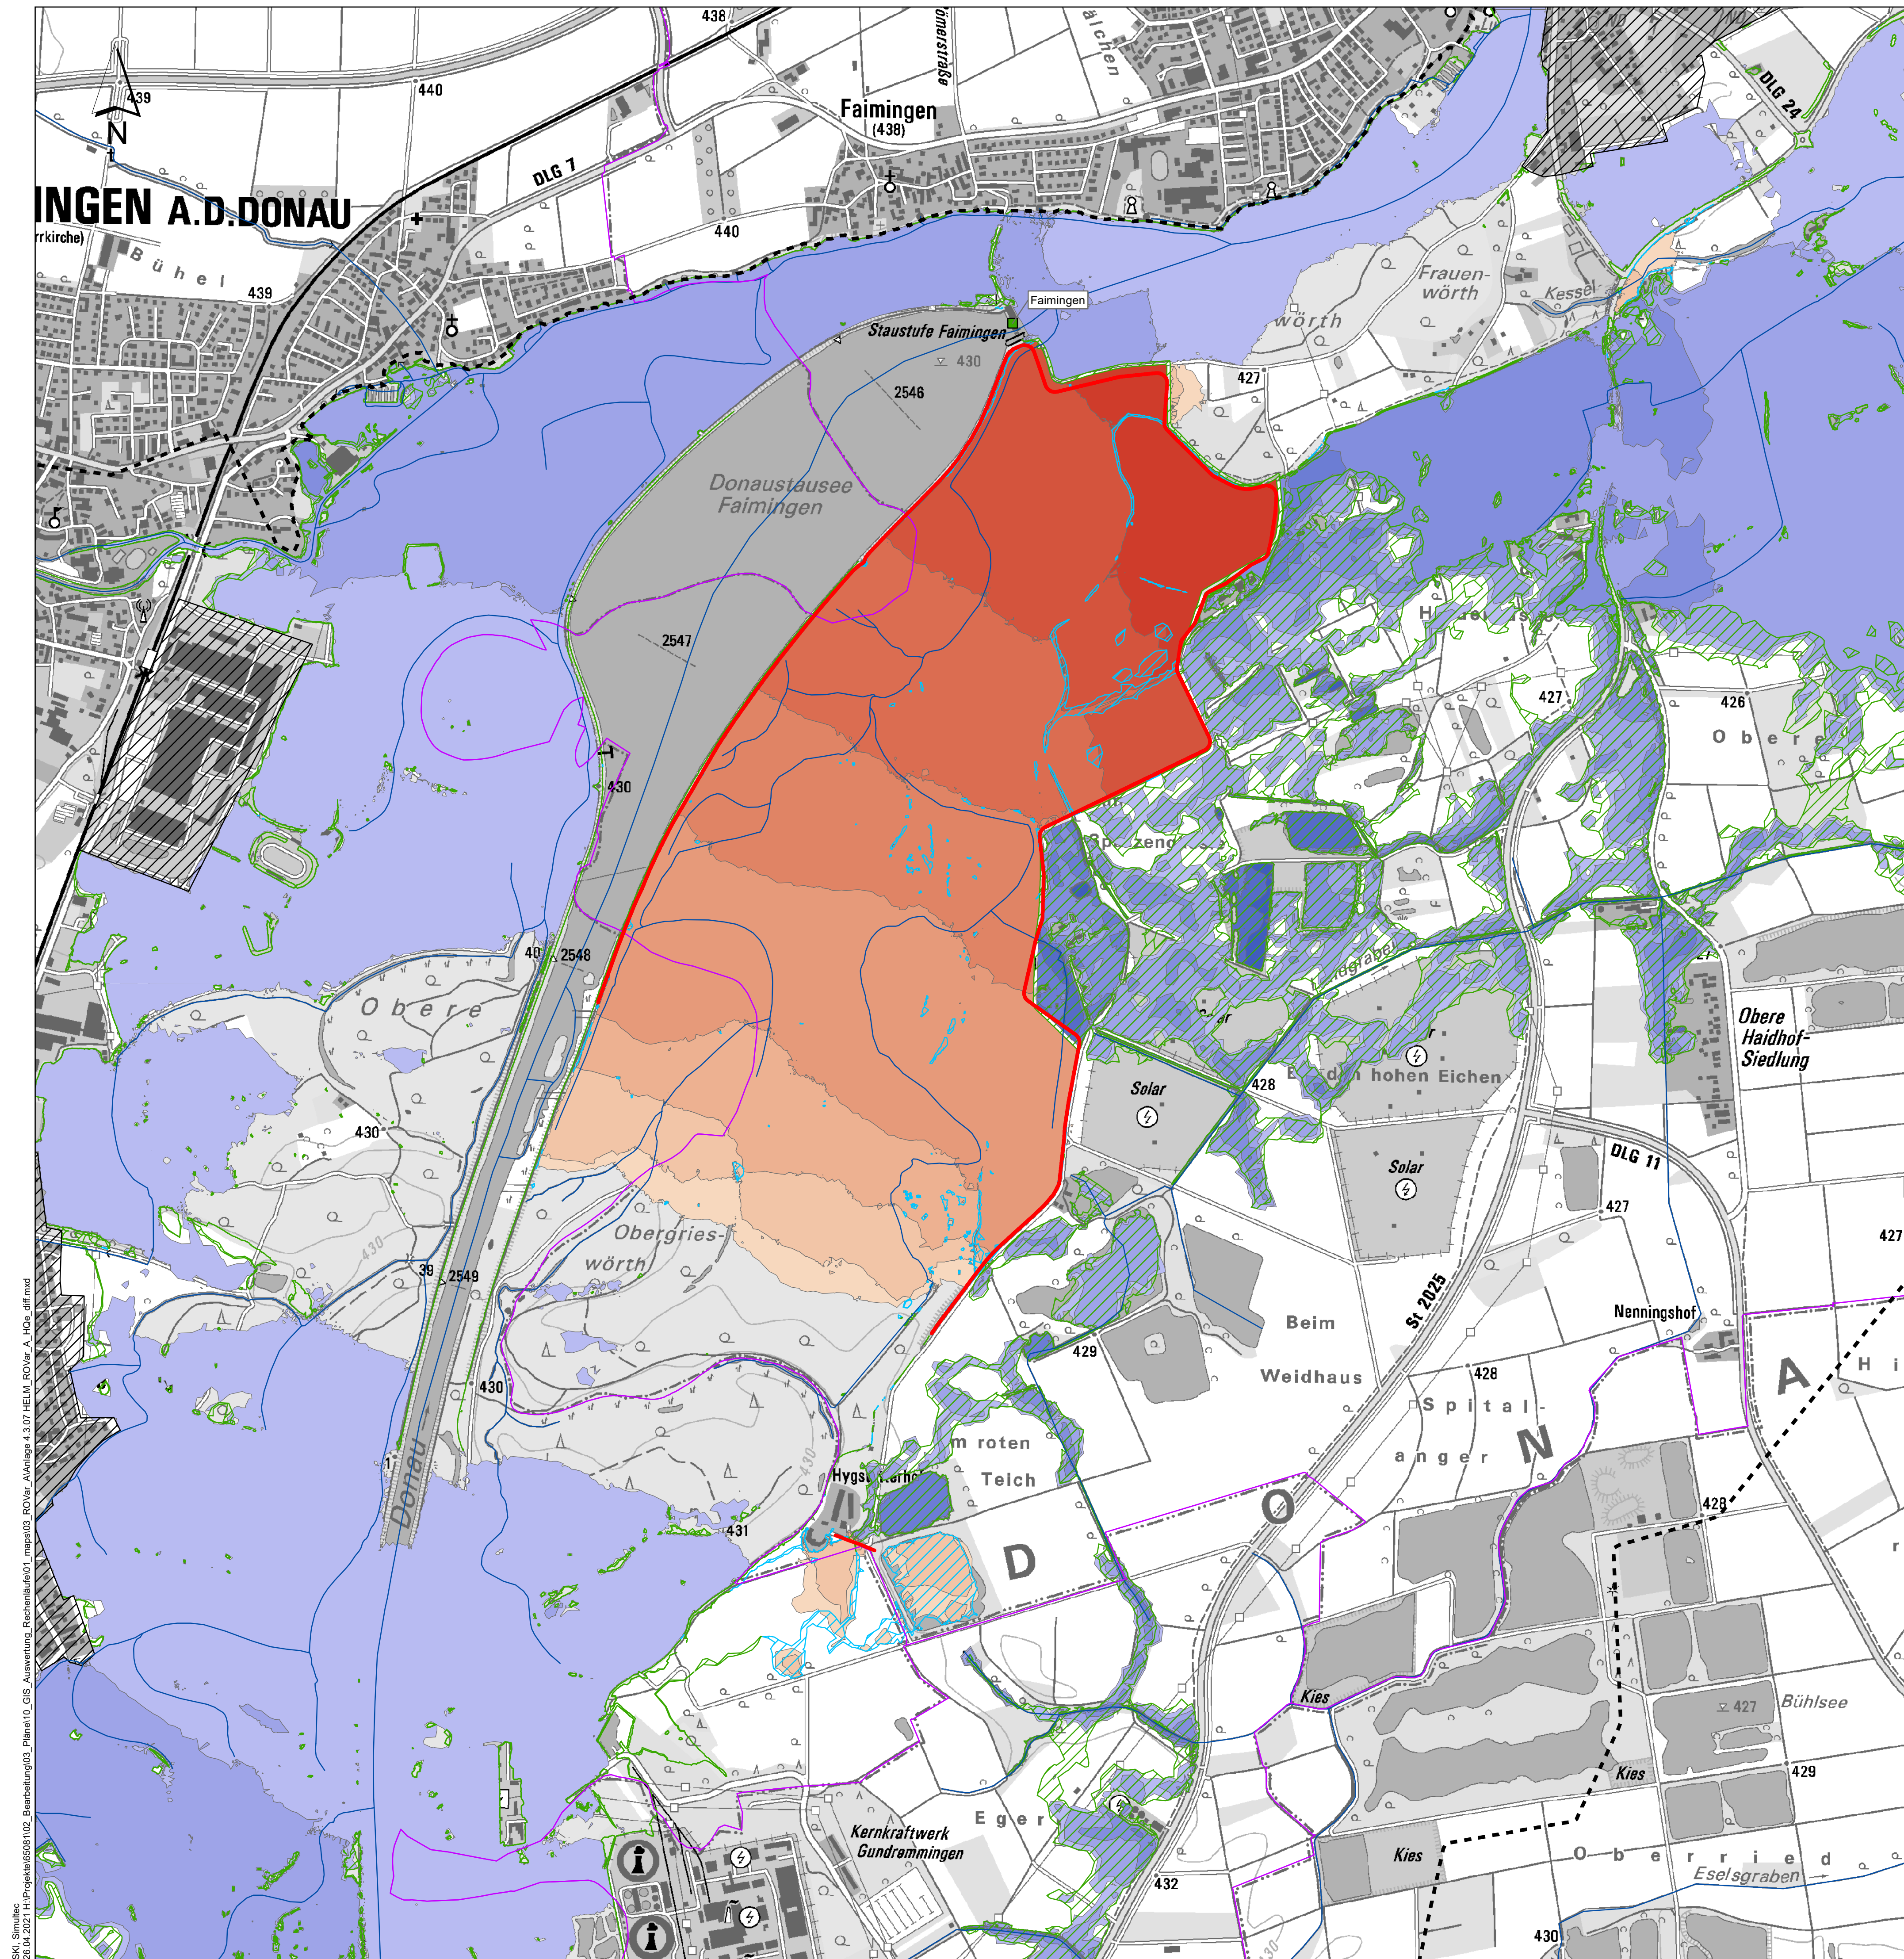


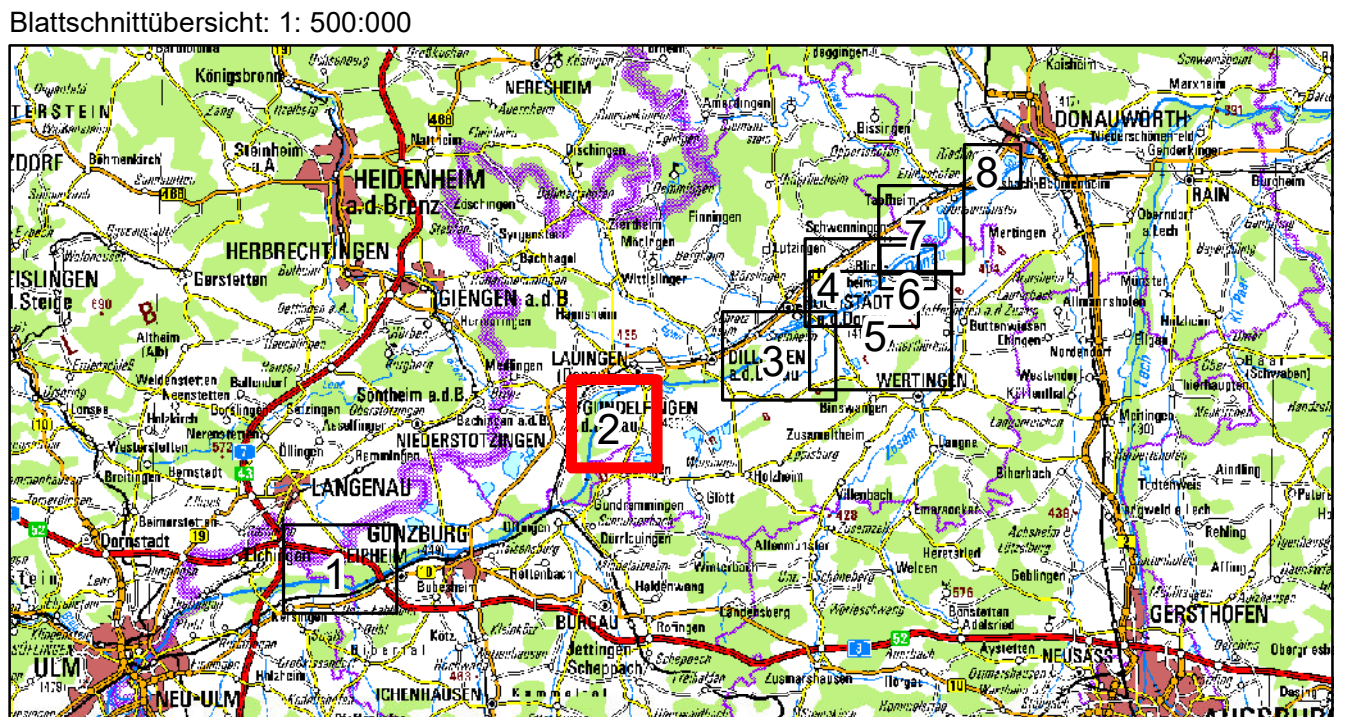

Legende

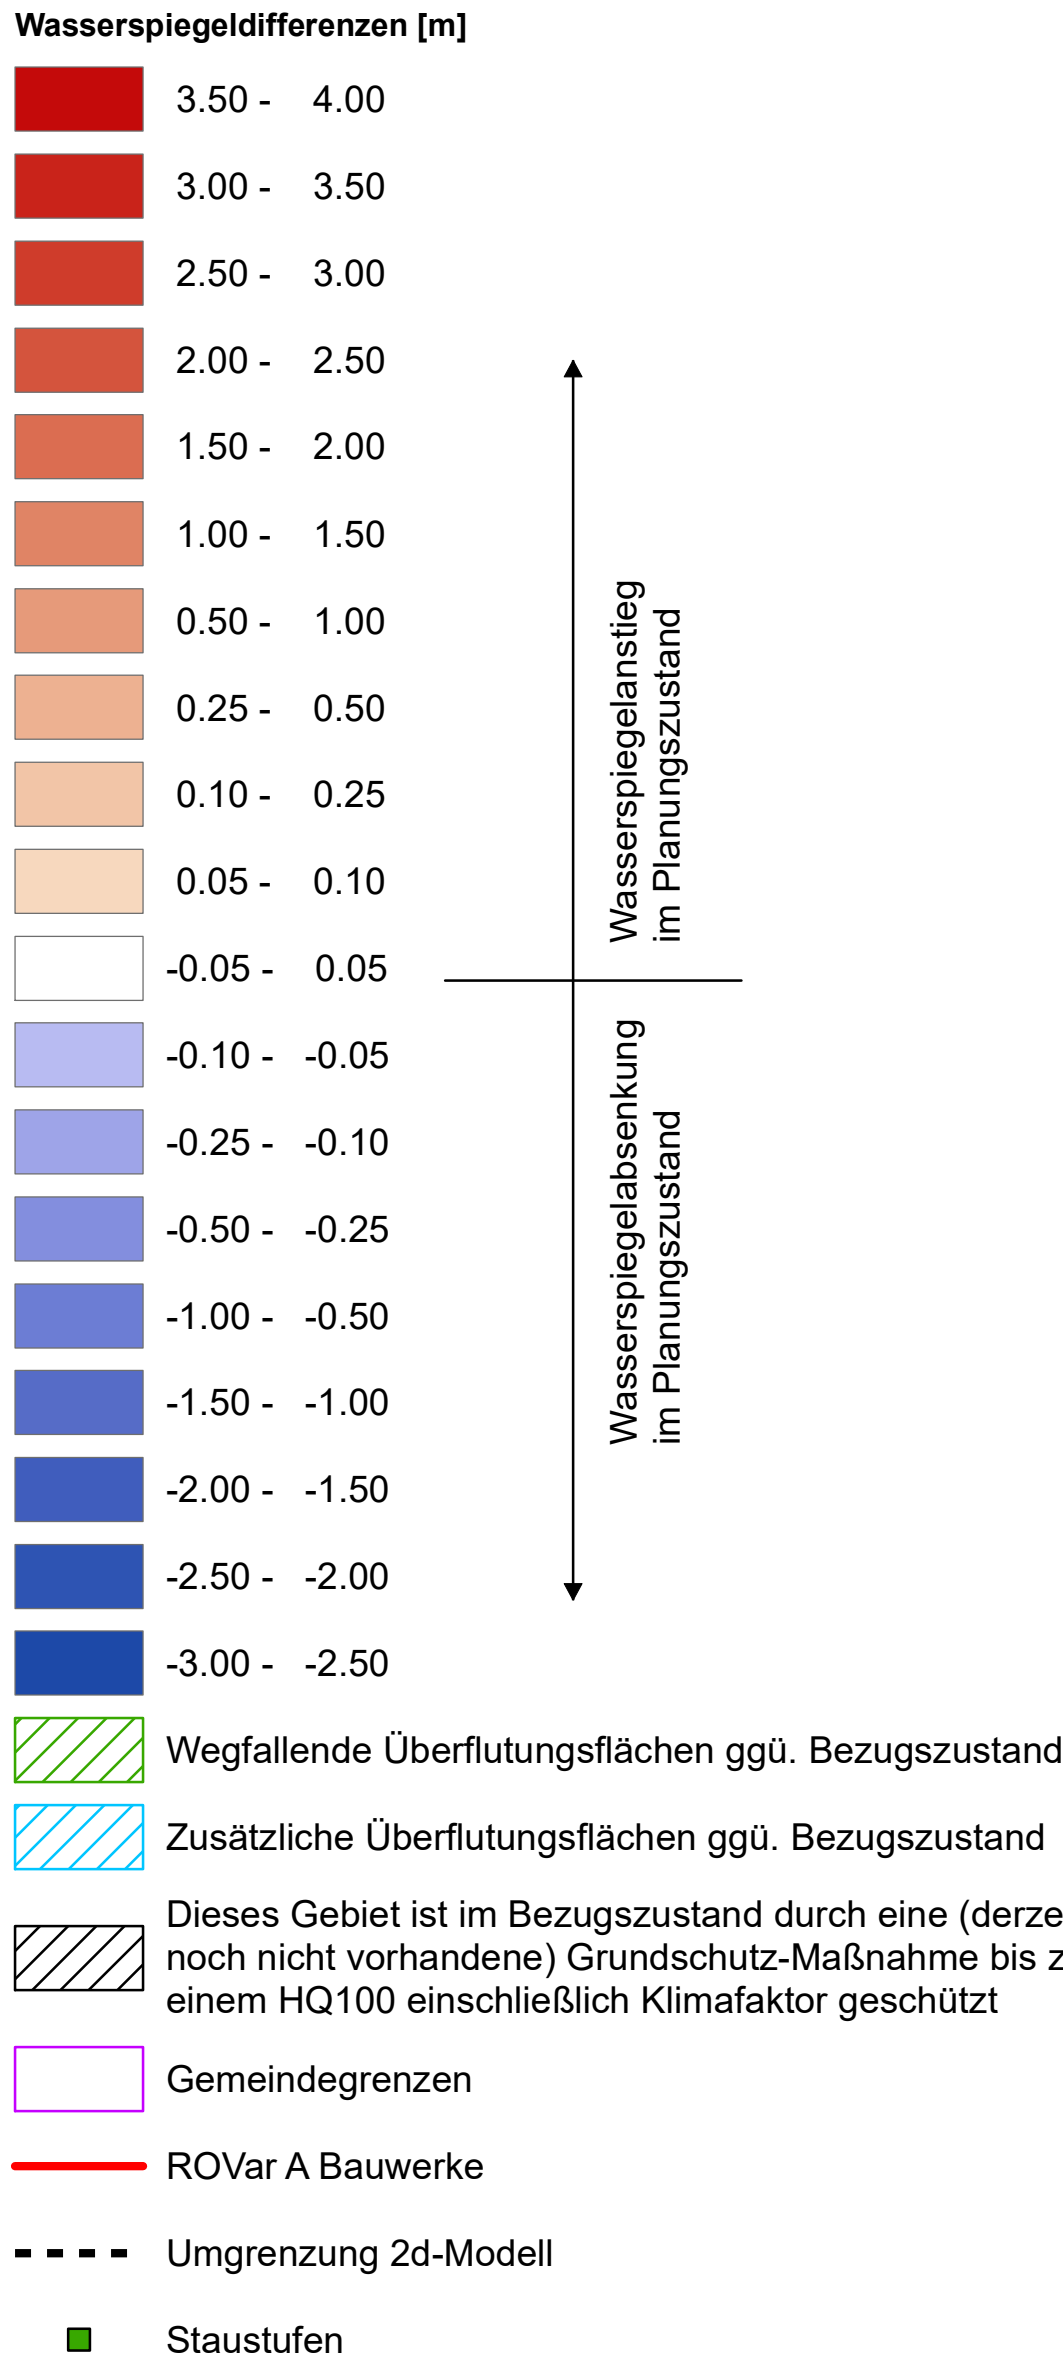

Wasserwirtschaftsamt
Donauwörth

Gew I
Donau
Iller- bis Lechmündung

Nachdruck oder Vervielfältigung, auch auszugsweise,
nur mit Genehmigung des Herausgebers.
Geobasisdaten © Bayerische Vermessungsverwaltung 2010

Vorhaben:	Hochwasserschutz Aktionsprogramm Schwäbische Donau Rückhalte-Projekt	Anlage:	4.3.7
Vorhabensträger:	Freistaat Bayern vertreten durch das Wasserwirtschaftsamt Donauwörth Förgstraße 23, 86609 Donauwörth, Tel. 0906/7009-0, Fax 0906/7009-136	Plan-Nr.:	65081-119
Landkreis:	Neu-Ulm, Günzburg, Dillingen, Donau-Ries	Maßstab:	1: 10.000
Gemeinde:	-	Datum, Name:	entw. Oktober 2018, von Gosen
Kennzeichen:	G1h7731390001	gez.	Februar 2019, von Gosen
Rückhalteraum Helmeringen Hydraulik WSPL-Differenzen der maximalen Wasserspiegel ROVar A - Bezugszustand HQ _{extrem}	Entwurfsverfasser: SKI 26.04.2021 Datum	Vorhabensträger:	gepr. April 2021, Spanning gepr.
	Unterschrift	Datum	Dr.-Ing. Andreas Rimböck, Ltd. Baudirektor