

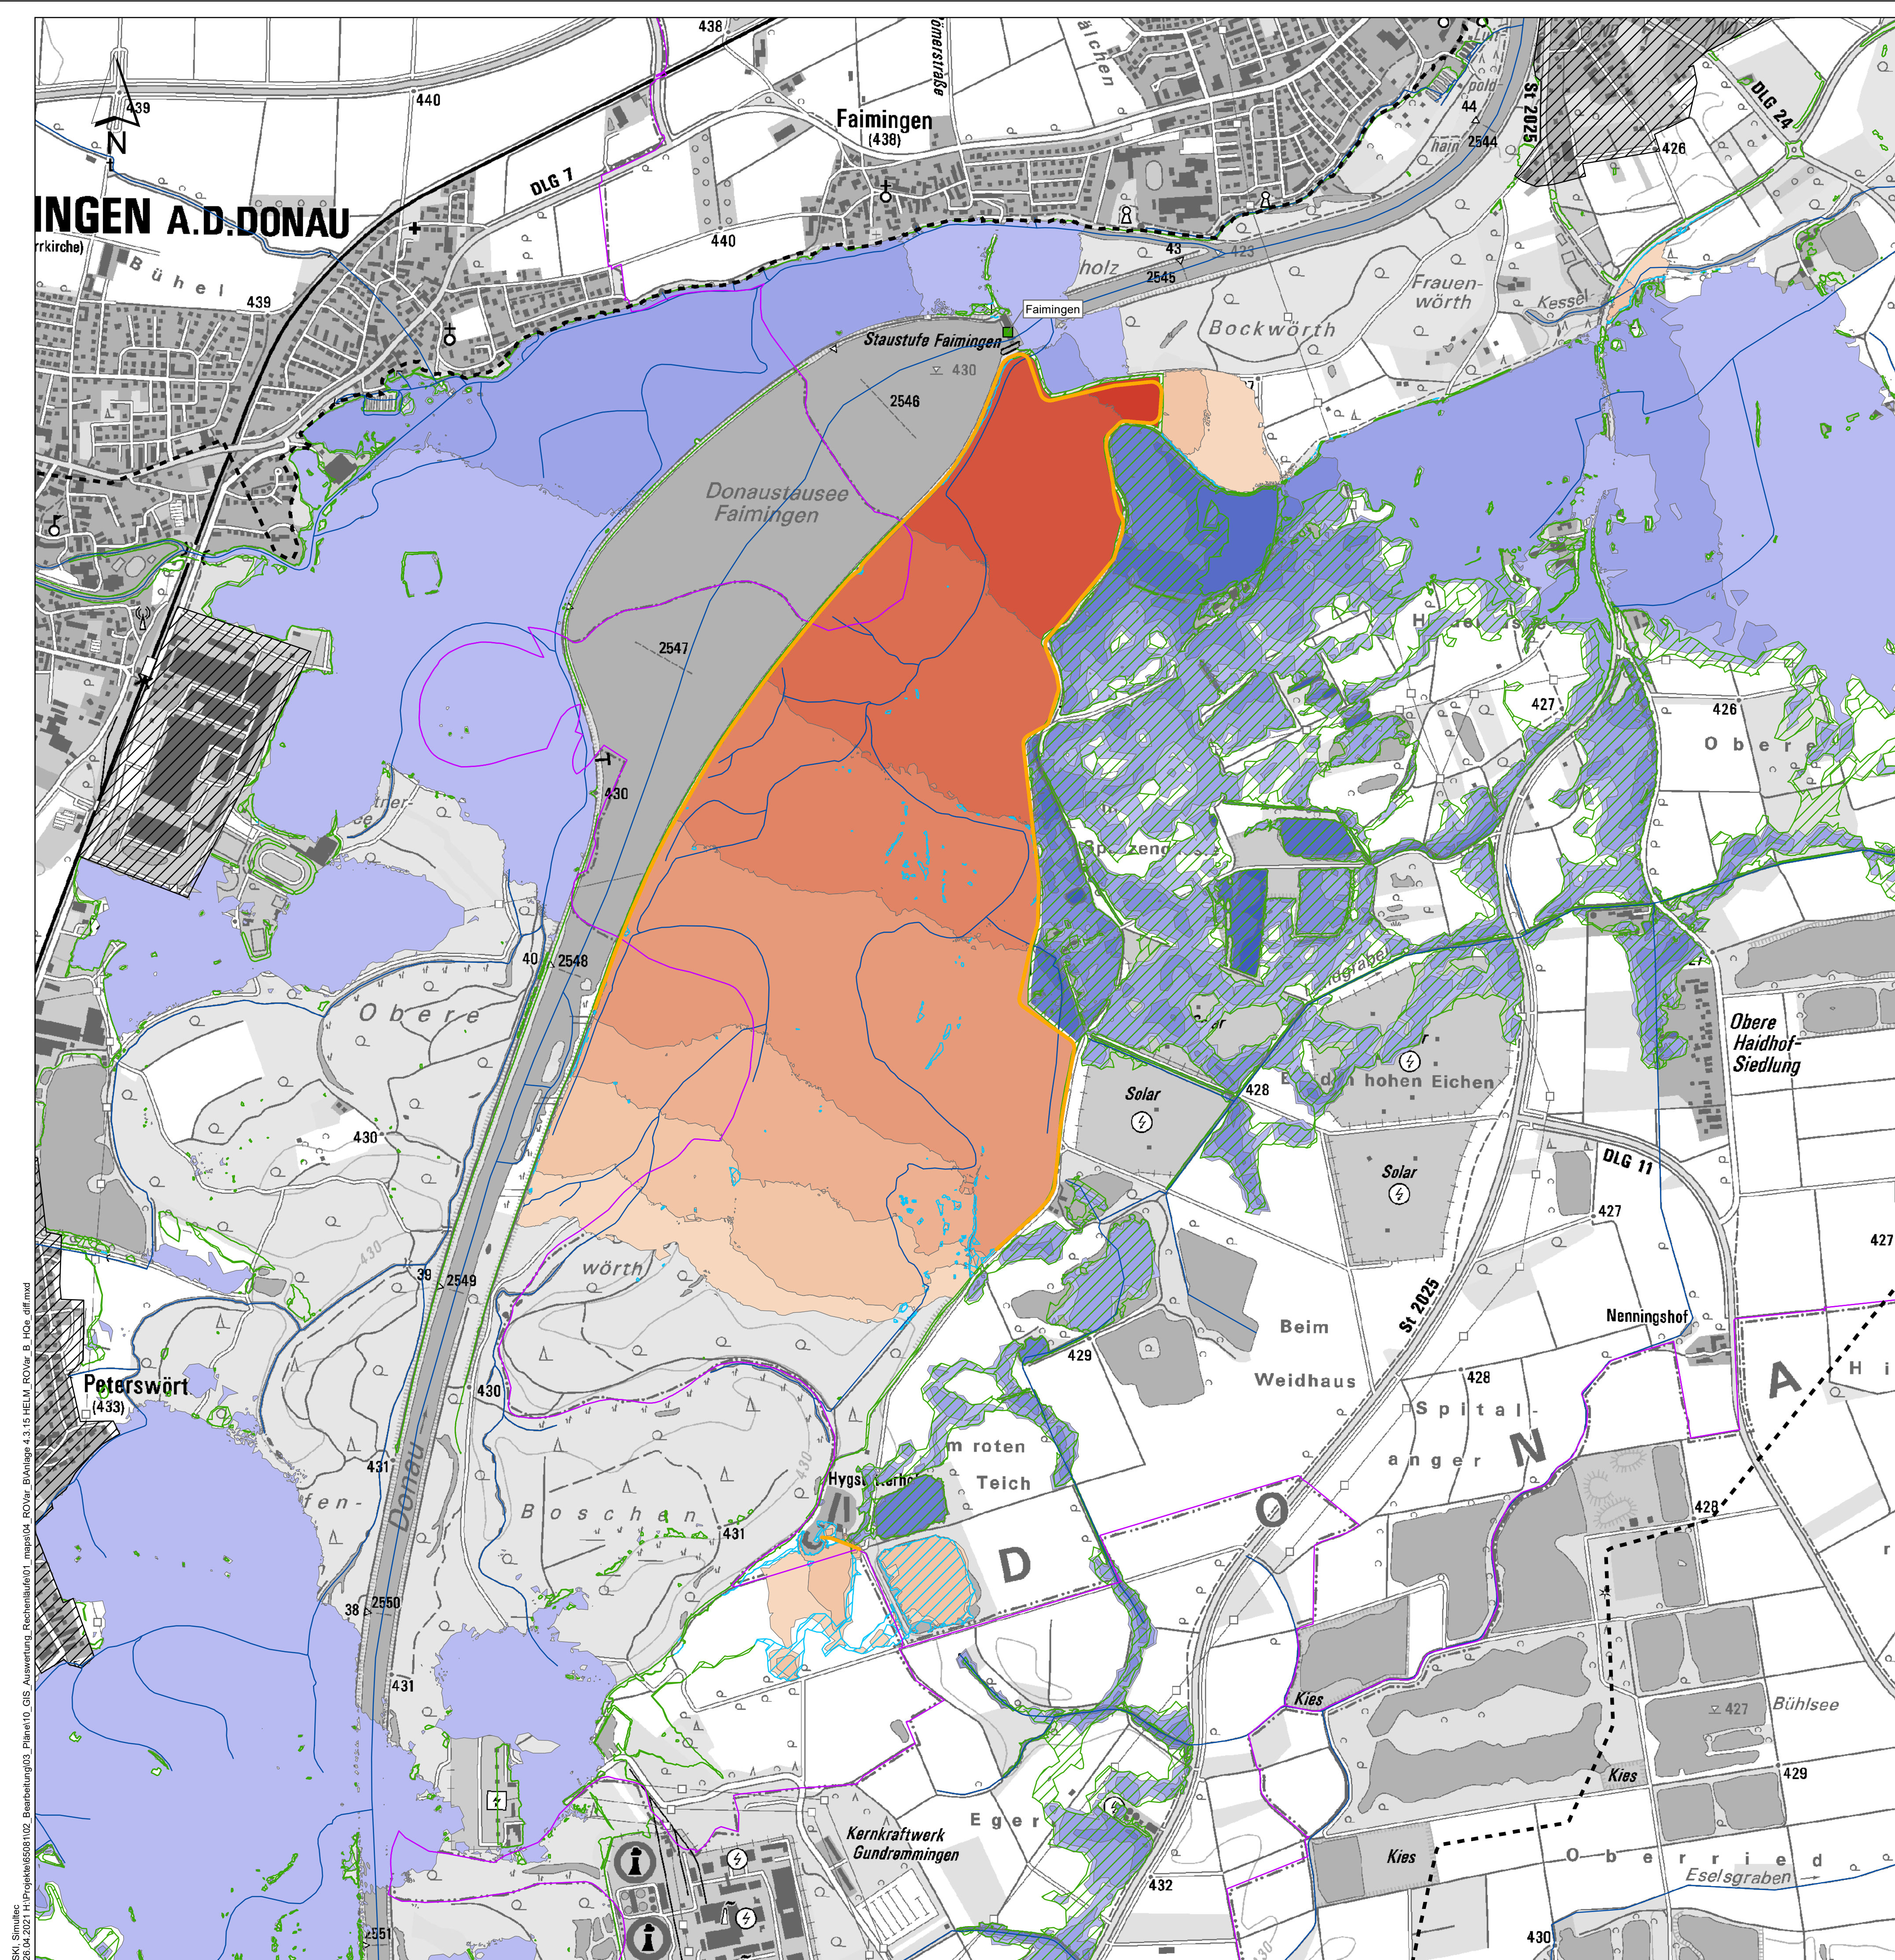


INGEN A.D.DONAU

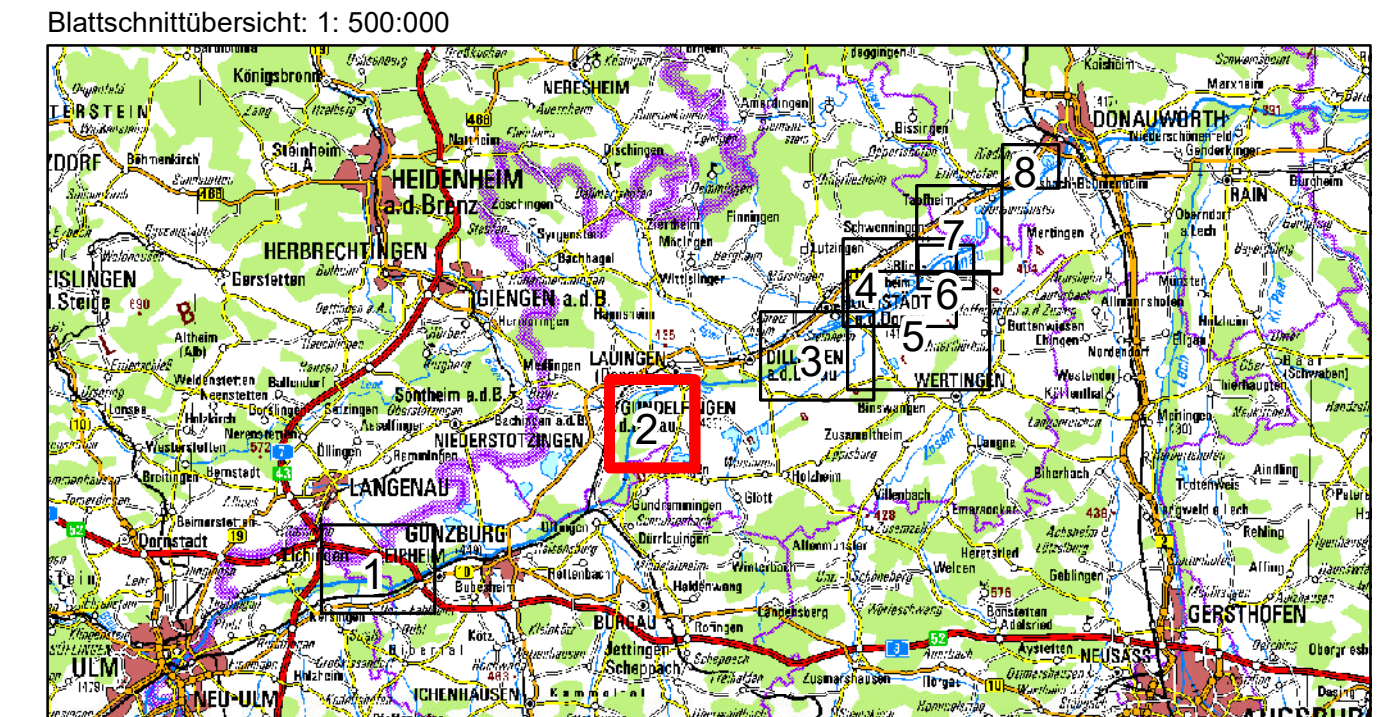

Legende

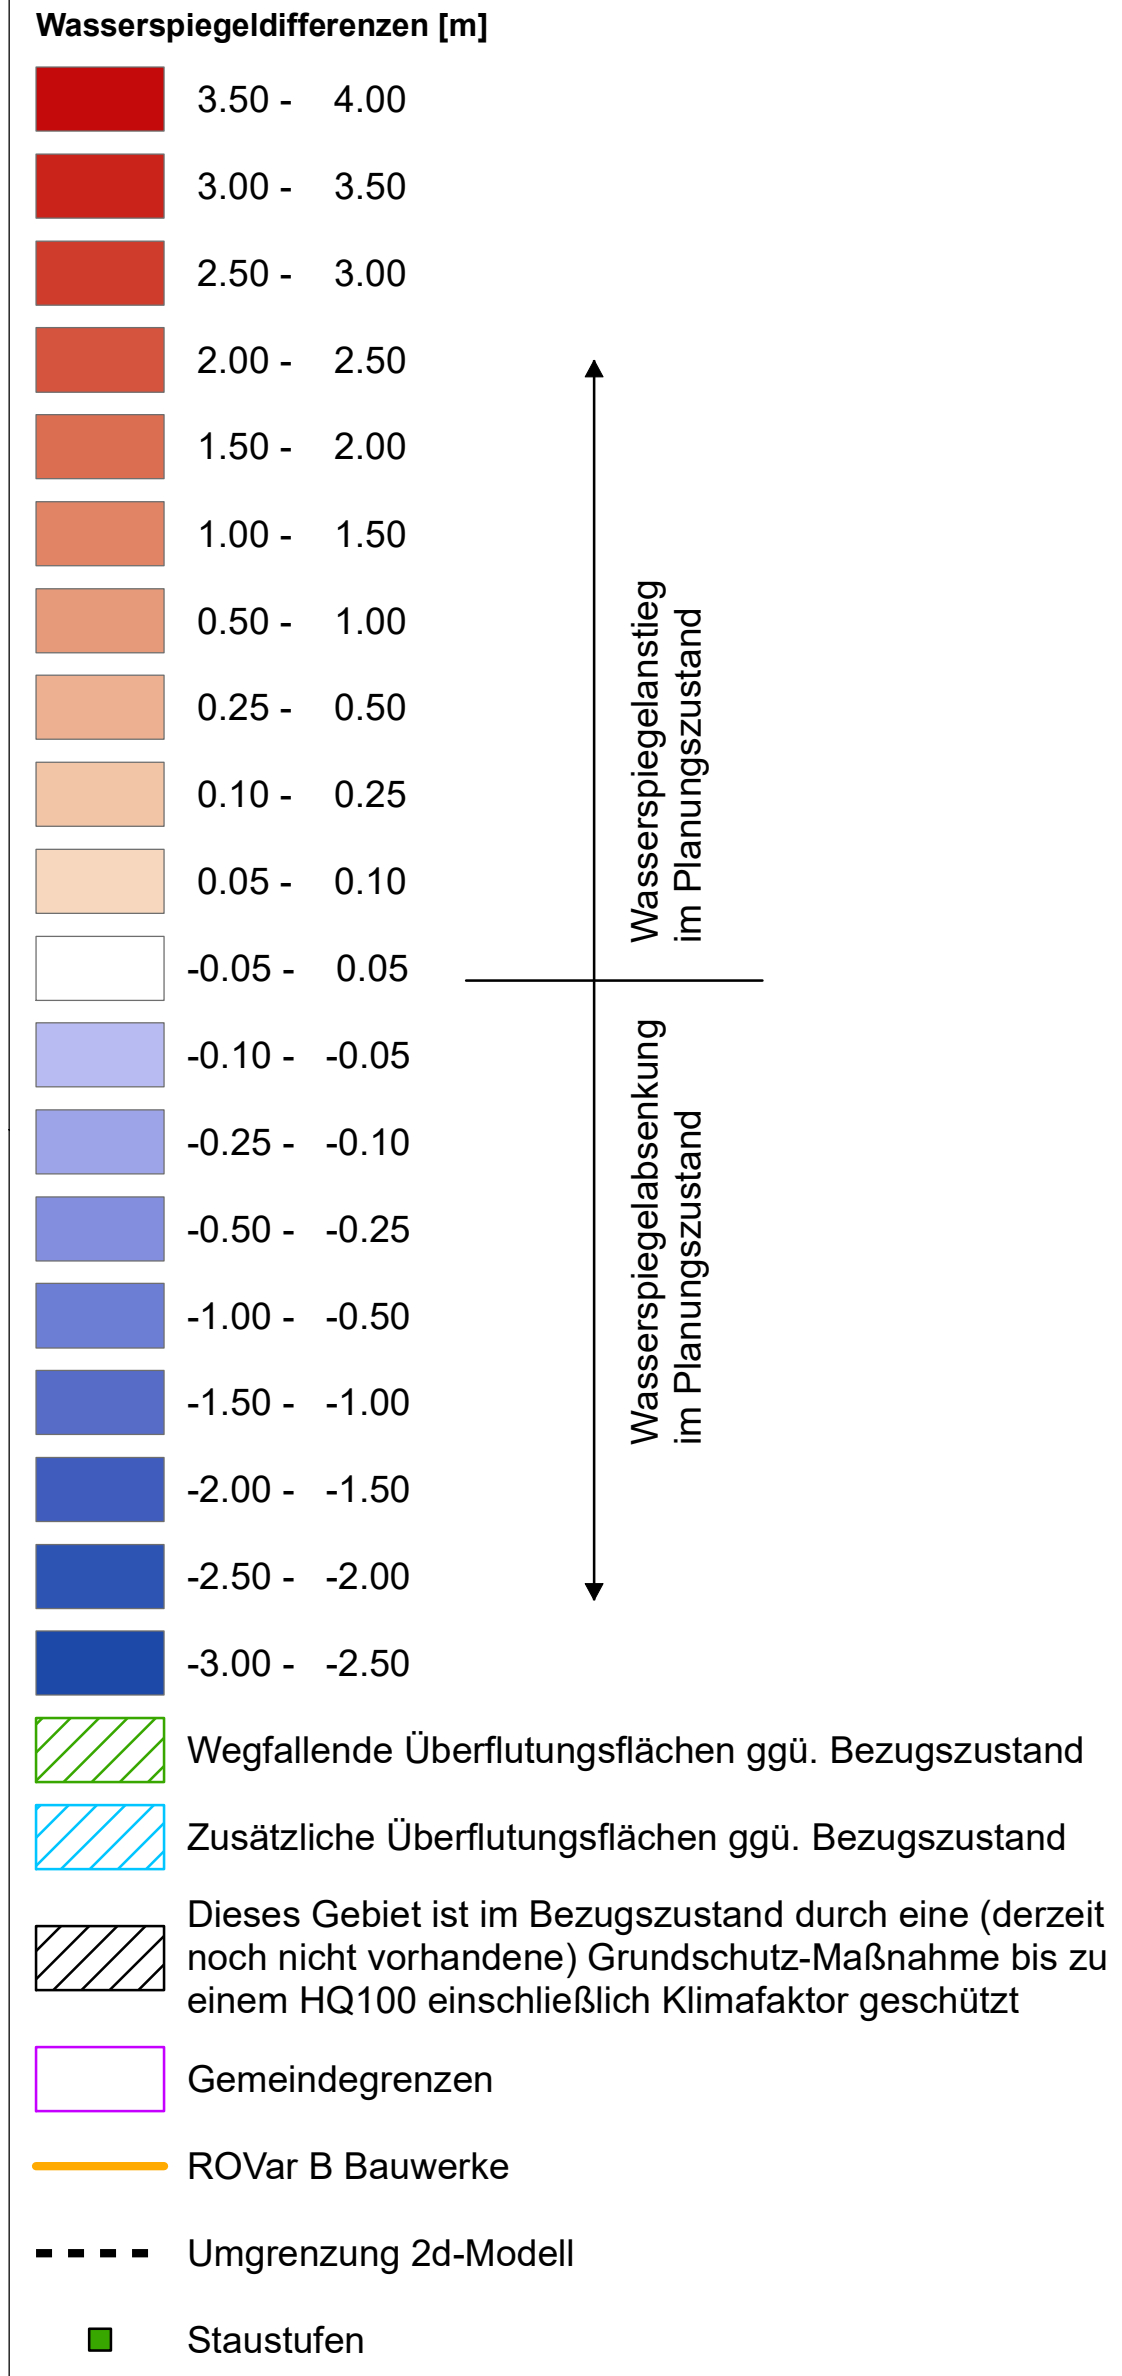

Wasserwirtschaftsamt
Donauwörth

Gew I
Donau
Iller- bis Lechmündung



Nachdruck oder Vervielfältigung, auch auszugsweise, nur mit Genehmigung des Herausgebers.
Geobasisdaten © Bayerische Vermessungsverwaltung 2010

Vorhaben: Hochwasserschutz Aktionsprogramm Schwäbische Donau Rückhalte-Projekt		Anlage: 4.3.15
Vorhabensträger: Freistaat Bayern vertreten durch das Wasserwirtschaftsamt Donauwörth Forststraße 23, 86609 Donauwörth, Tel. 0906/7009-0, Fax 0906/7009-136		Plan-Nr.: 65081-126
Landkreis: Neu-Ulm, Günzburg, Dillingen, Donau-Ries		
Gemeinde: -		
Kennzeichen: G1h7731390001		
Rückhalteraum Helmeringen Hydraulik WSPL-Differenzen der maximalen Wasserspiegel ROVar B - Bezugszustand HQextrem		Maßstab: 1: 10.000
Entwurfsverfasser: SKI		Datum, Name: entw. Oktober 2018, von Gosen
26.04.2021		gez. Februar 2019, von Gosen
Datum Unterschrift		gepr. April 2021, Spanning
Vorhabensträger: -		gepr. -
Datum		Ort-Ing. Andreas Rimböck, Ltd. Baudirektor