
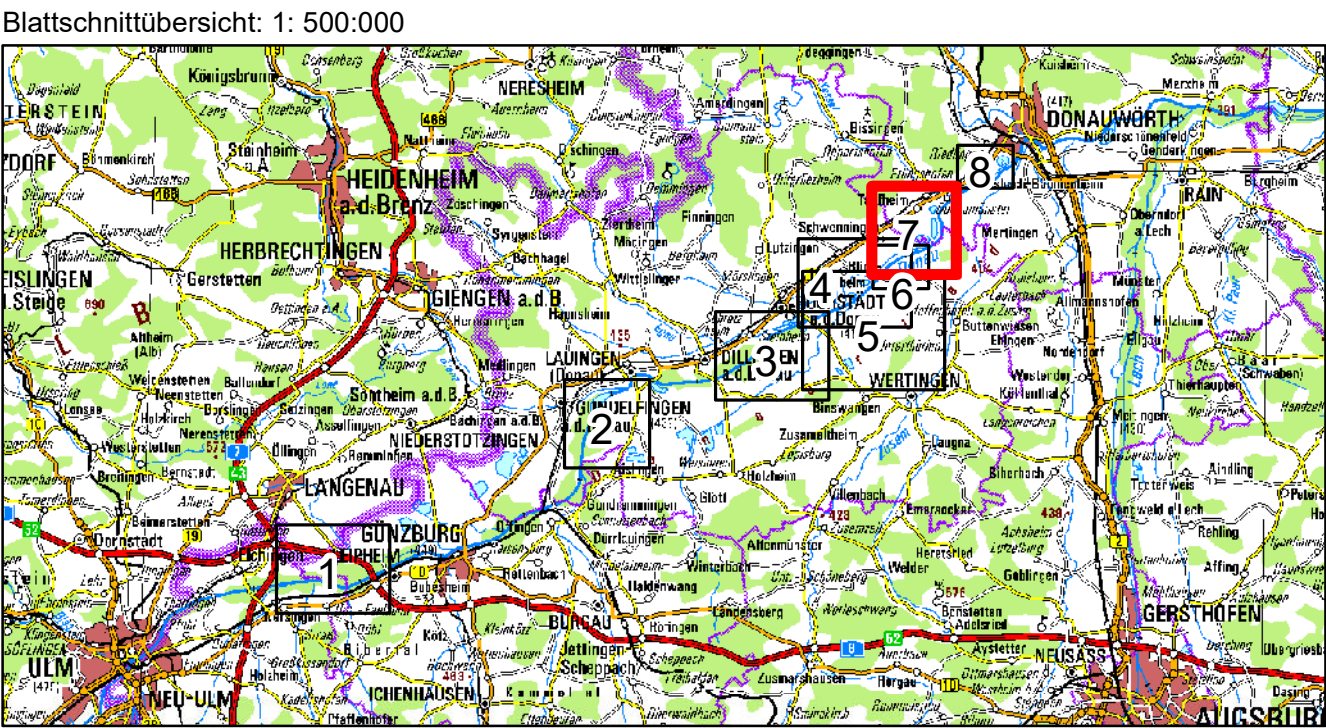
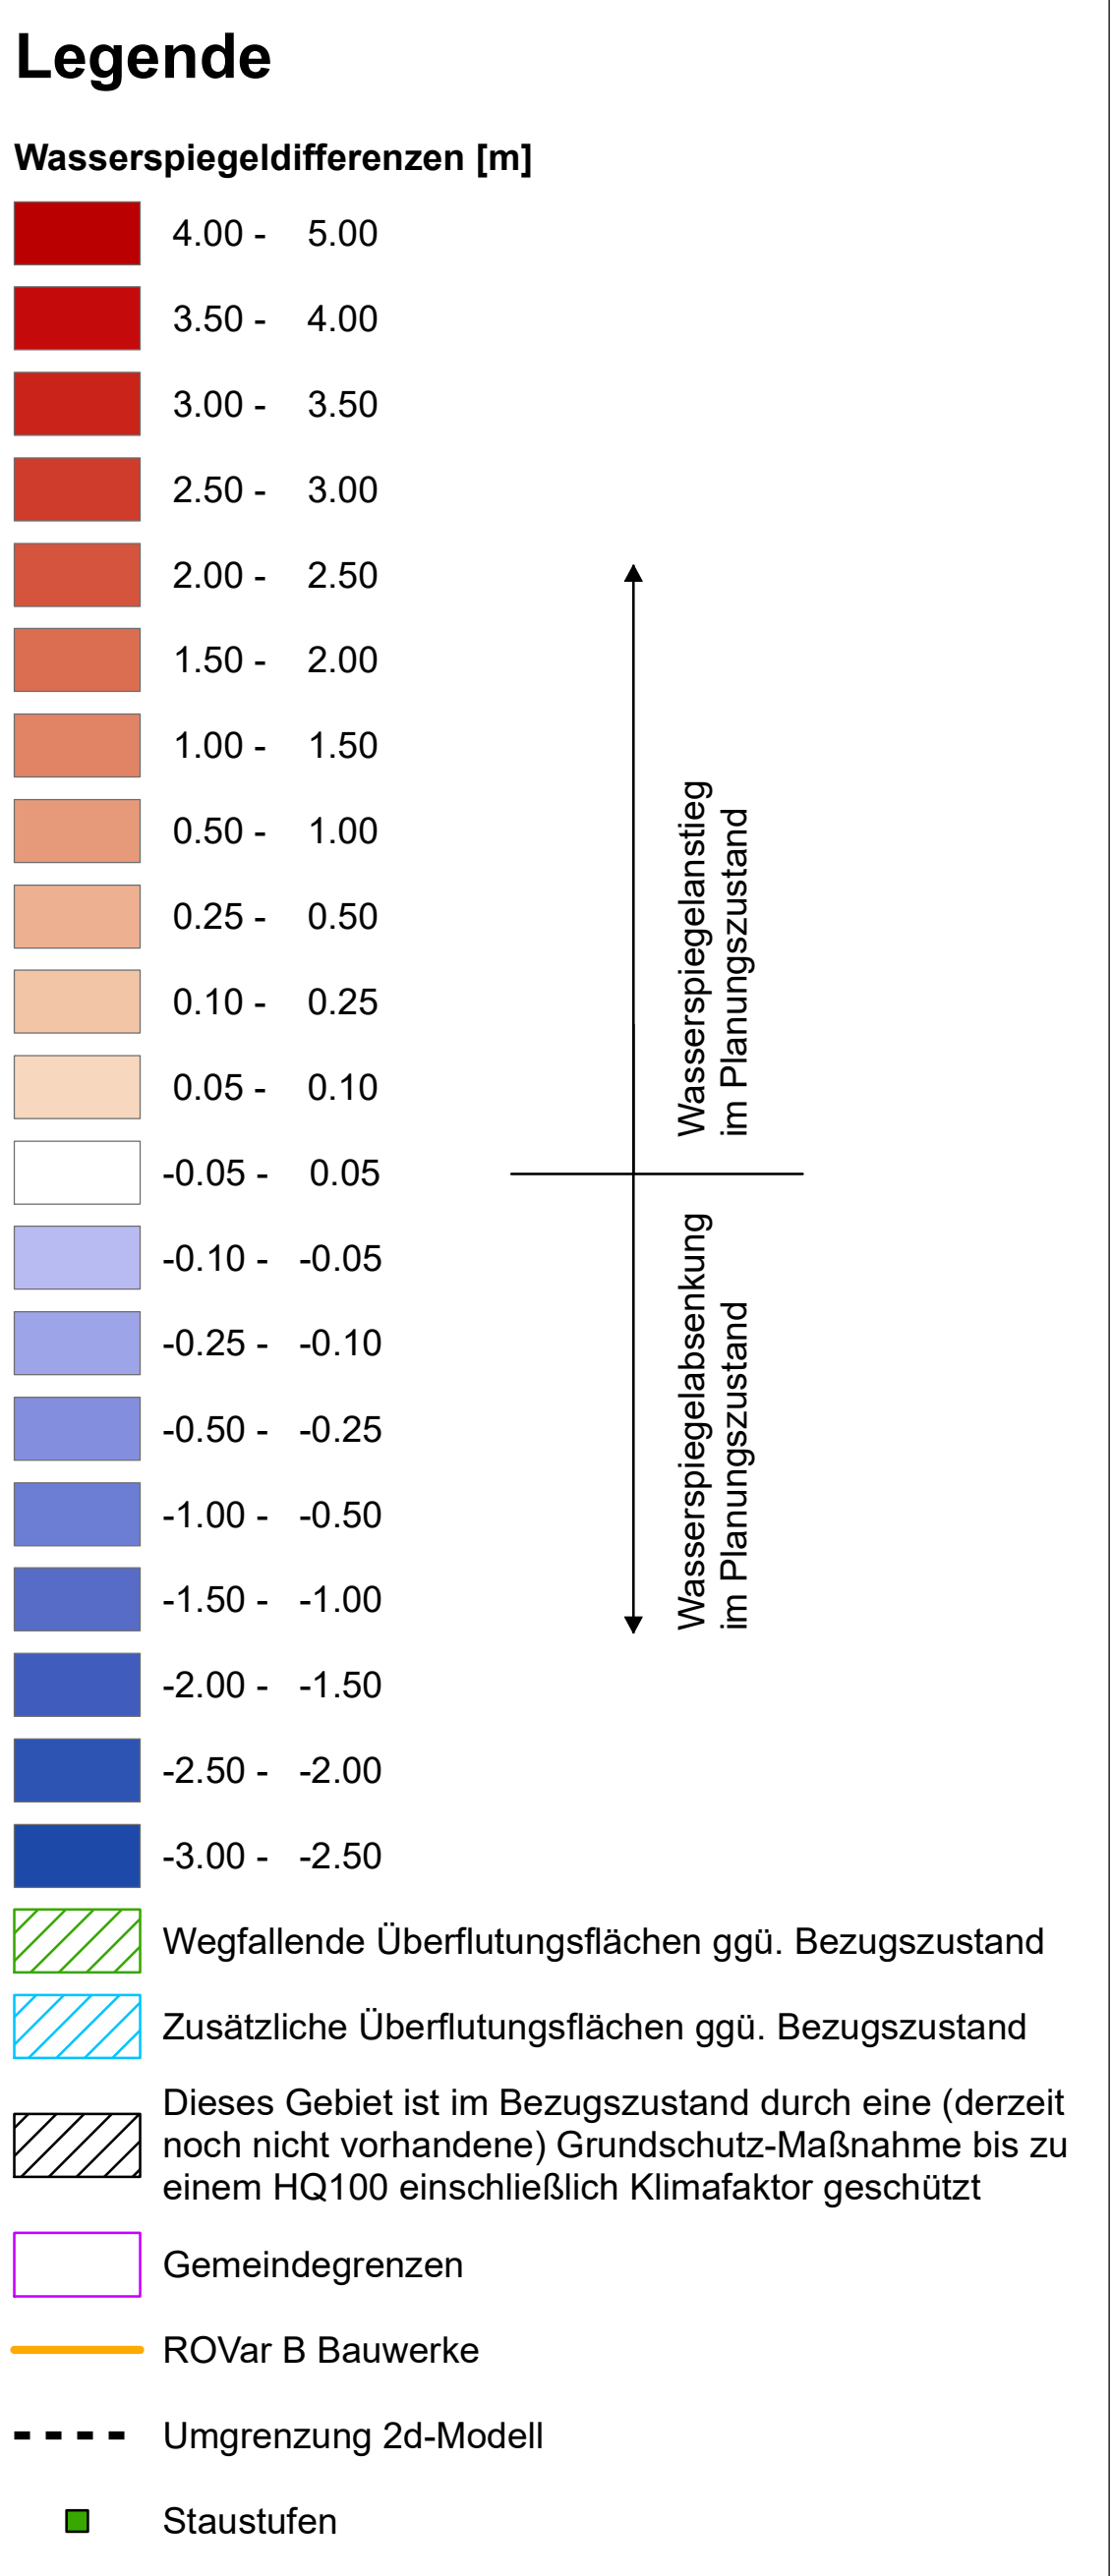


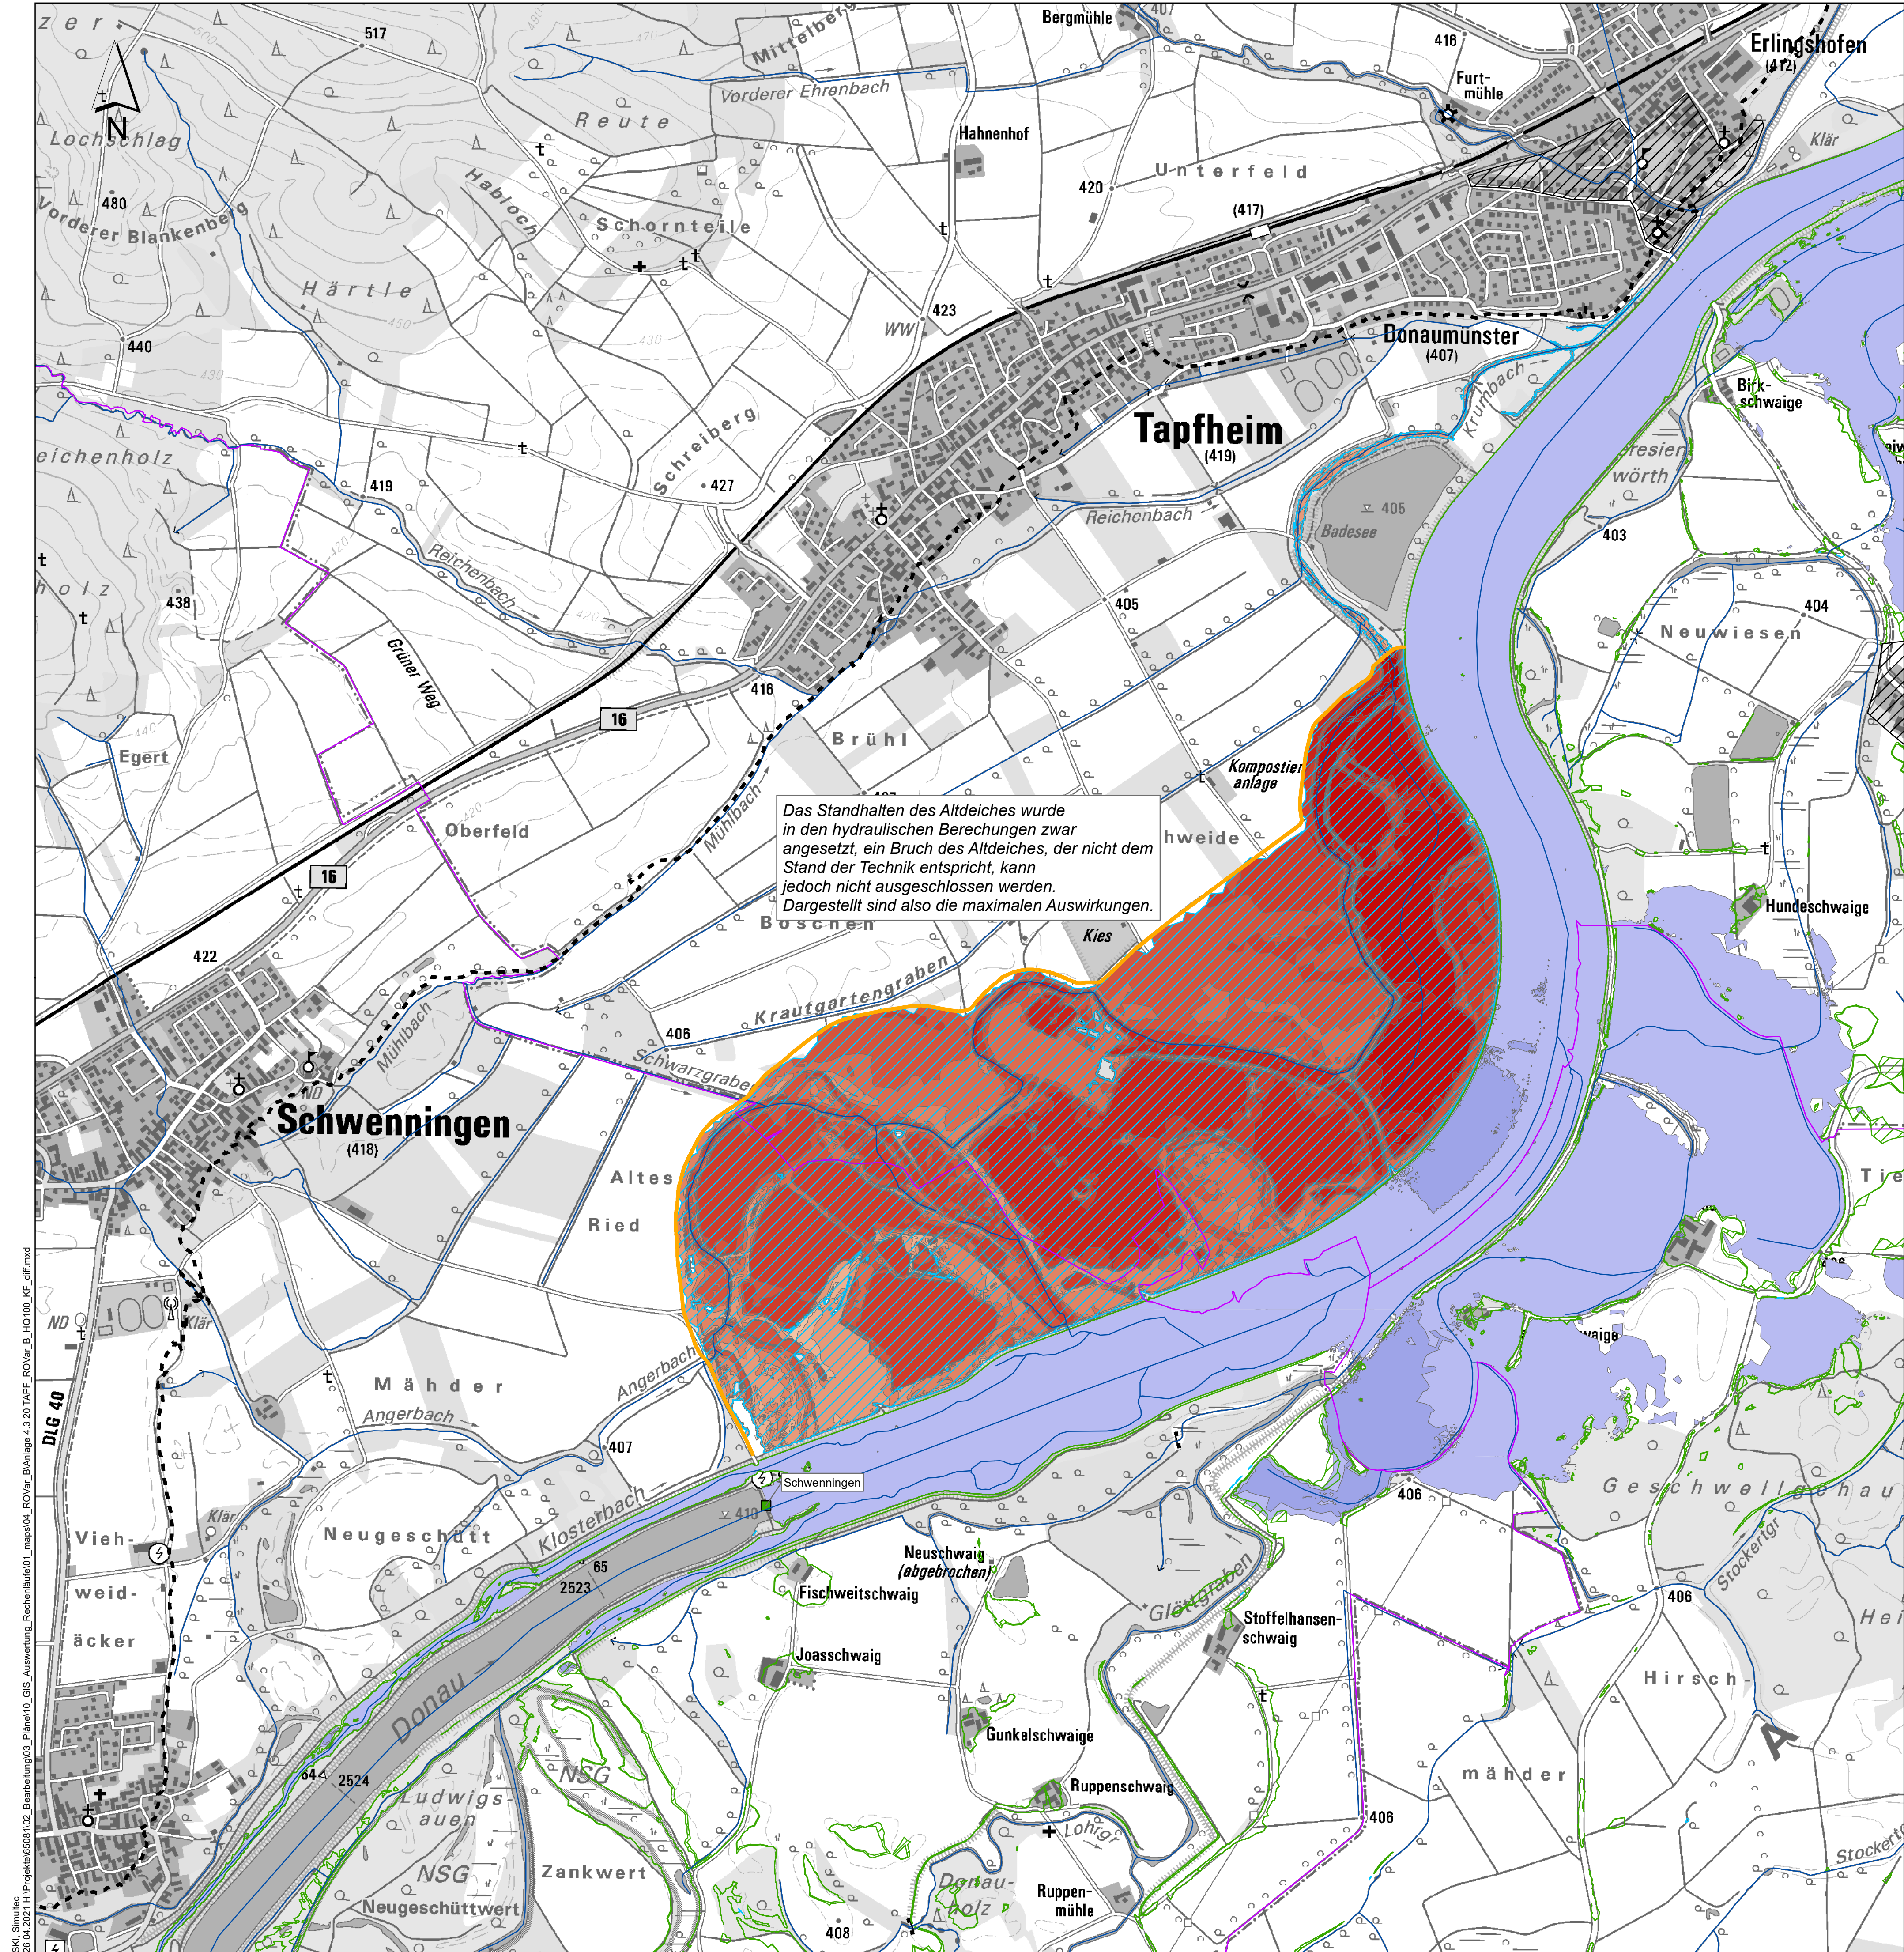

Wasserwirtschaftsamt
Donauwörth

Gew I
Donau
Iller- bis Lechmündung

Nachdruck oder Vervielfältigung, auch auszugsweise,
nur mit Genehmigung des Herausgebers.
Geobasisdaten © Bayerische Vermessungsverwaltung 2010

Vorhaben:	Hochwasserschutz Aktionsprogramm Schwäbische Donau Rückhalte-Projekt	Anlage:	4.3.20
Vorhabensträger:	Freistaat Bayern vertreten durch das Wasserwirtschaftsamt Donauwörth Förgstraße 23, 86609 Donauwörth, Tel. 0906/7009-0, Fax 0906/7009-136	Plan-Nr.:	65081-130
Landkreis:	Neu-Ulm, Günzburg, Dillingen, Donau-Ries		
Gemeinde:	-		
Kennzeichen:	G1h7731390001		
Rückhalteraum Tapfheim Hydraulik WSPL-Differenzen der maximalen Wasserspiegel ROVar B - Bezugszustand HQ ₁₀₀ zzgl. Klimafaktor		Maßstab: 1: 10.000	
Entwurfsverfasser:	SKI SIMULTEC Spannung	Datum, Name:	
26.04.2021 Datum	Unterschrift	entw. Oktober 2018, von Gosen	
		gez. Februar 2019, von Gosen	
		gepr. April 2021, Spannung	
		gepr.	
		Datum	
		Dr.-Ing. Andreas Rimböck, Lfd. Baudirektor	