


Legende


Interpolationspunkte UK Deckschicht

- + Bohrprofil UK Deckschicht erreicht
- + Bohrprofil UK Deckschicht nicht erreicht
- + Hilfspunkte

Deckschichtmächtigkeit in m

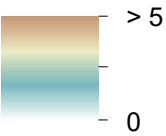

- Untersuchungsgebiet
- Gewässerflächen

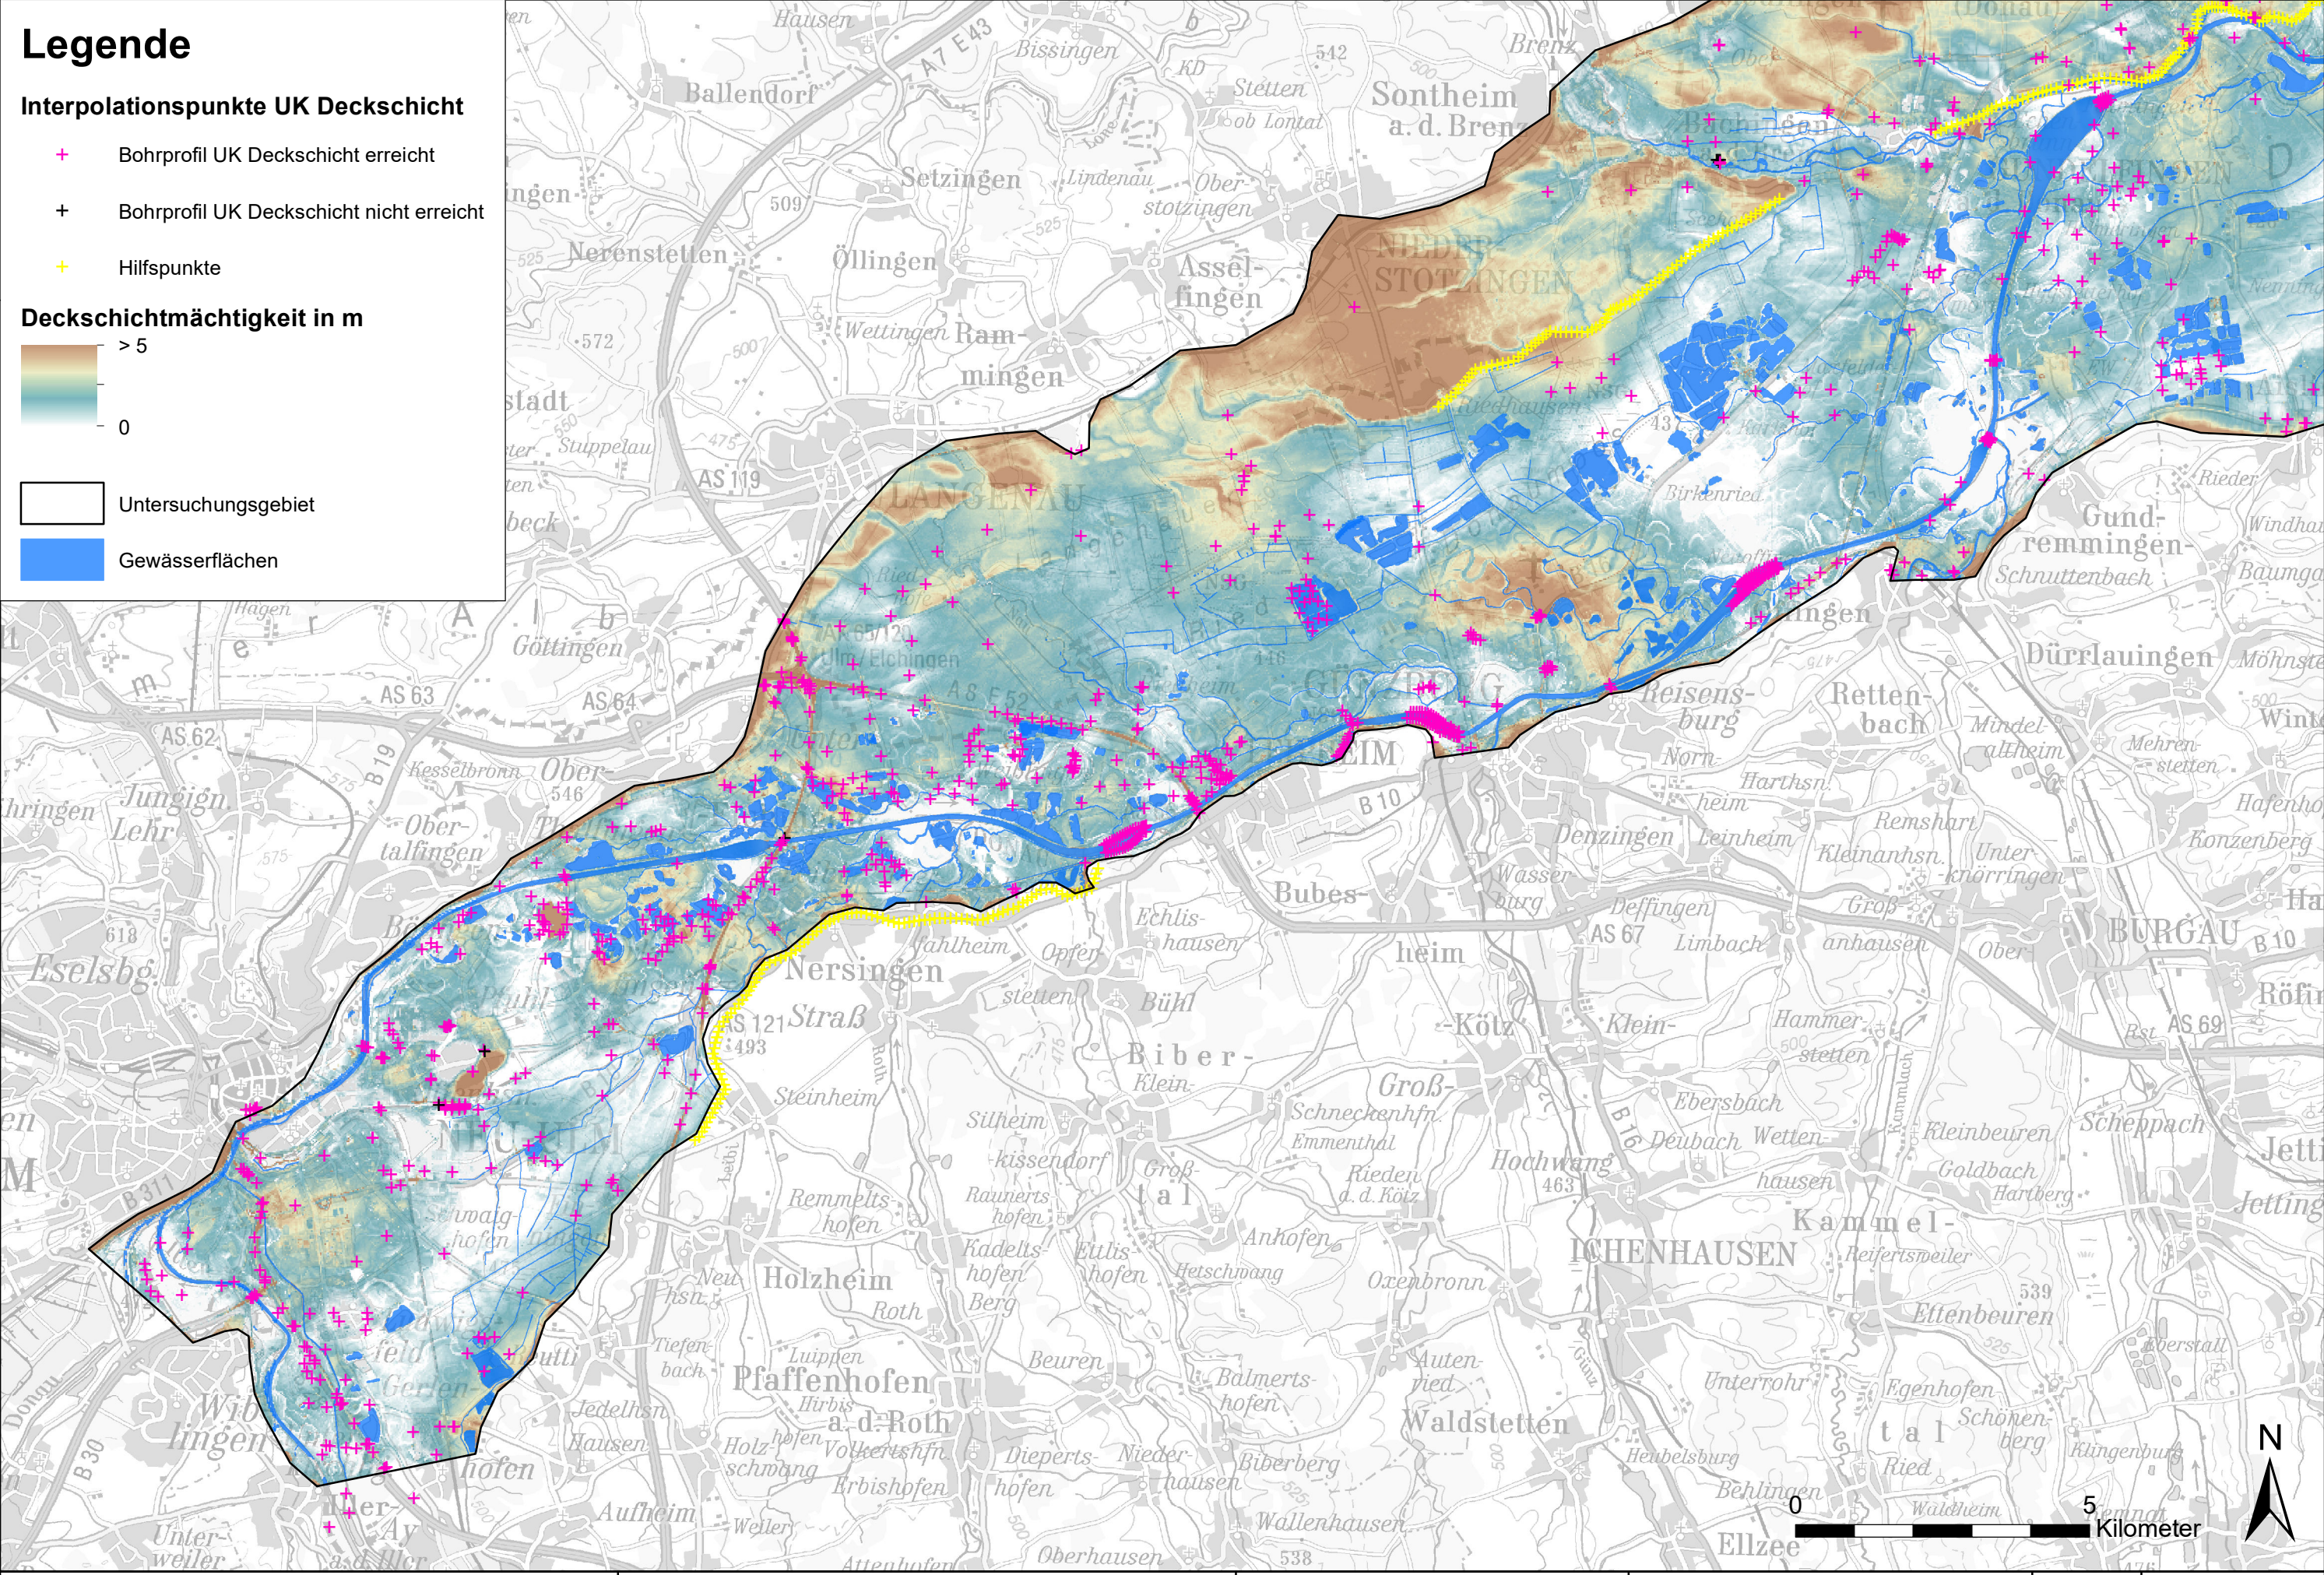

Entwurfsverfasser:



Vorhabensträger:

Freistaat Bayern
Wasserwirtschaftsamt Donauwörth



Hochwasserschutz Aktionsprogramm

Schwäbische Donau
Rückhalte-Projekt

Deckschichtmächtigkeit

Maßstab:

1:100'000

Anlage:

5.1.1

Plan-Nr.:


1

Legende



Interpolationspunkte UK Deckschicht

- + Bohrprofil UK Deckschicht erreicht
- + Bohrprofil UK Deckschicht nicht erreicht
- + Hilfspunkte

Deckschichtmächtigkeit in m

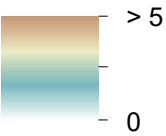

- Untersuchungsgebiet
- Gewässerflächen

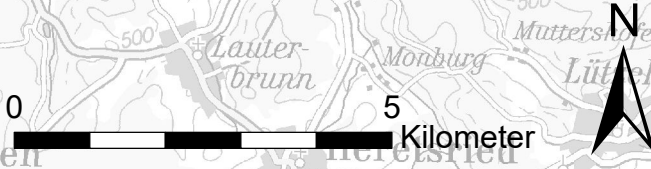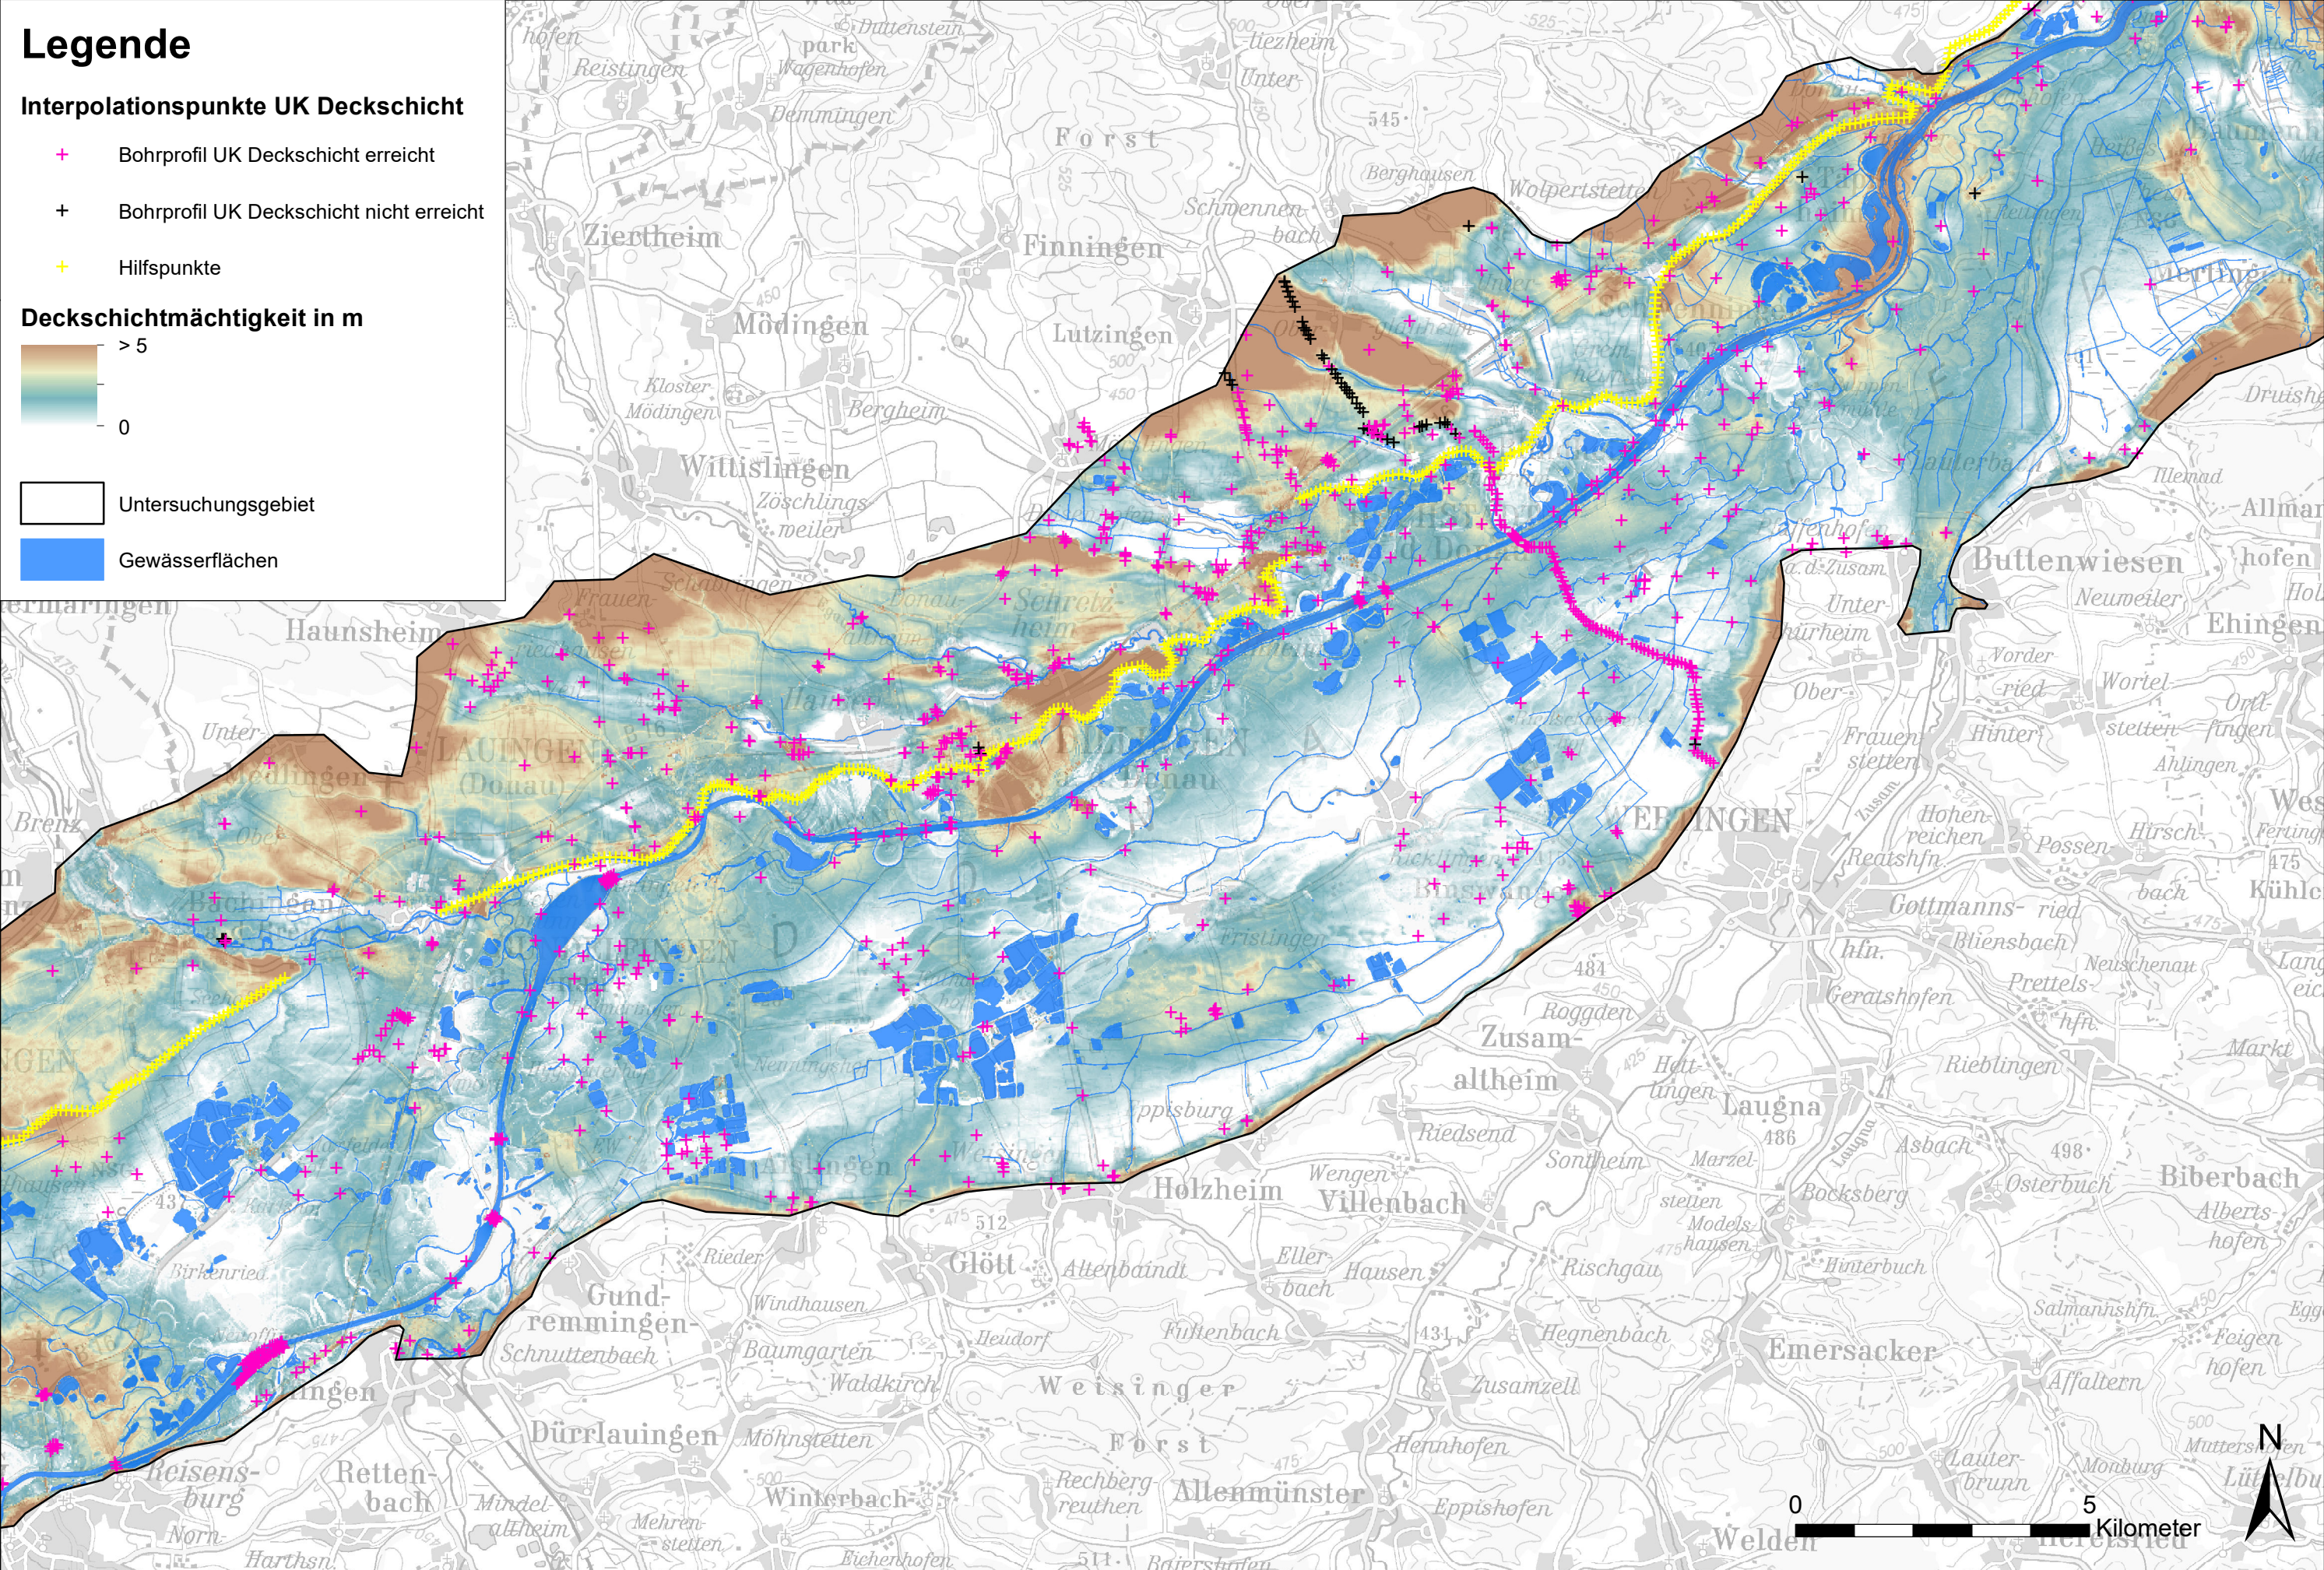

Entwurfsverfasser:



Vorhabensträger:

Freistaat Bayern
Wasserwirtschaftsamt Donauwörth



Hochwasserschutz Aktionsprogramm

Schwäbische Donau
Rückhalte-Projekt

Deckschichtmächtigkeit

Maßstab:

1:100'000

Anlage:

5.1.1

Plan-Nr.:


2

Legende


Interpolationspunkte UK Deckschicht

- + Bohrprofil UK Deckschicht erreicht
- + Bohrprofil UK Deckschicht nicht erreicht
- + Hilfspunkte

Deckschichtmächtigkeit in m

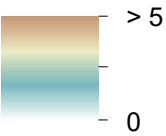

- Untersuchungsgebiet
- Gewässerflächen

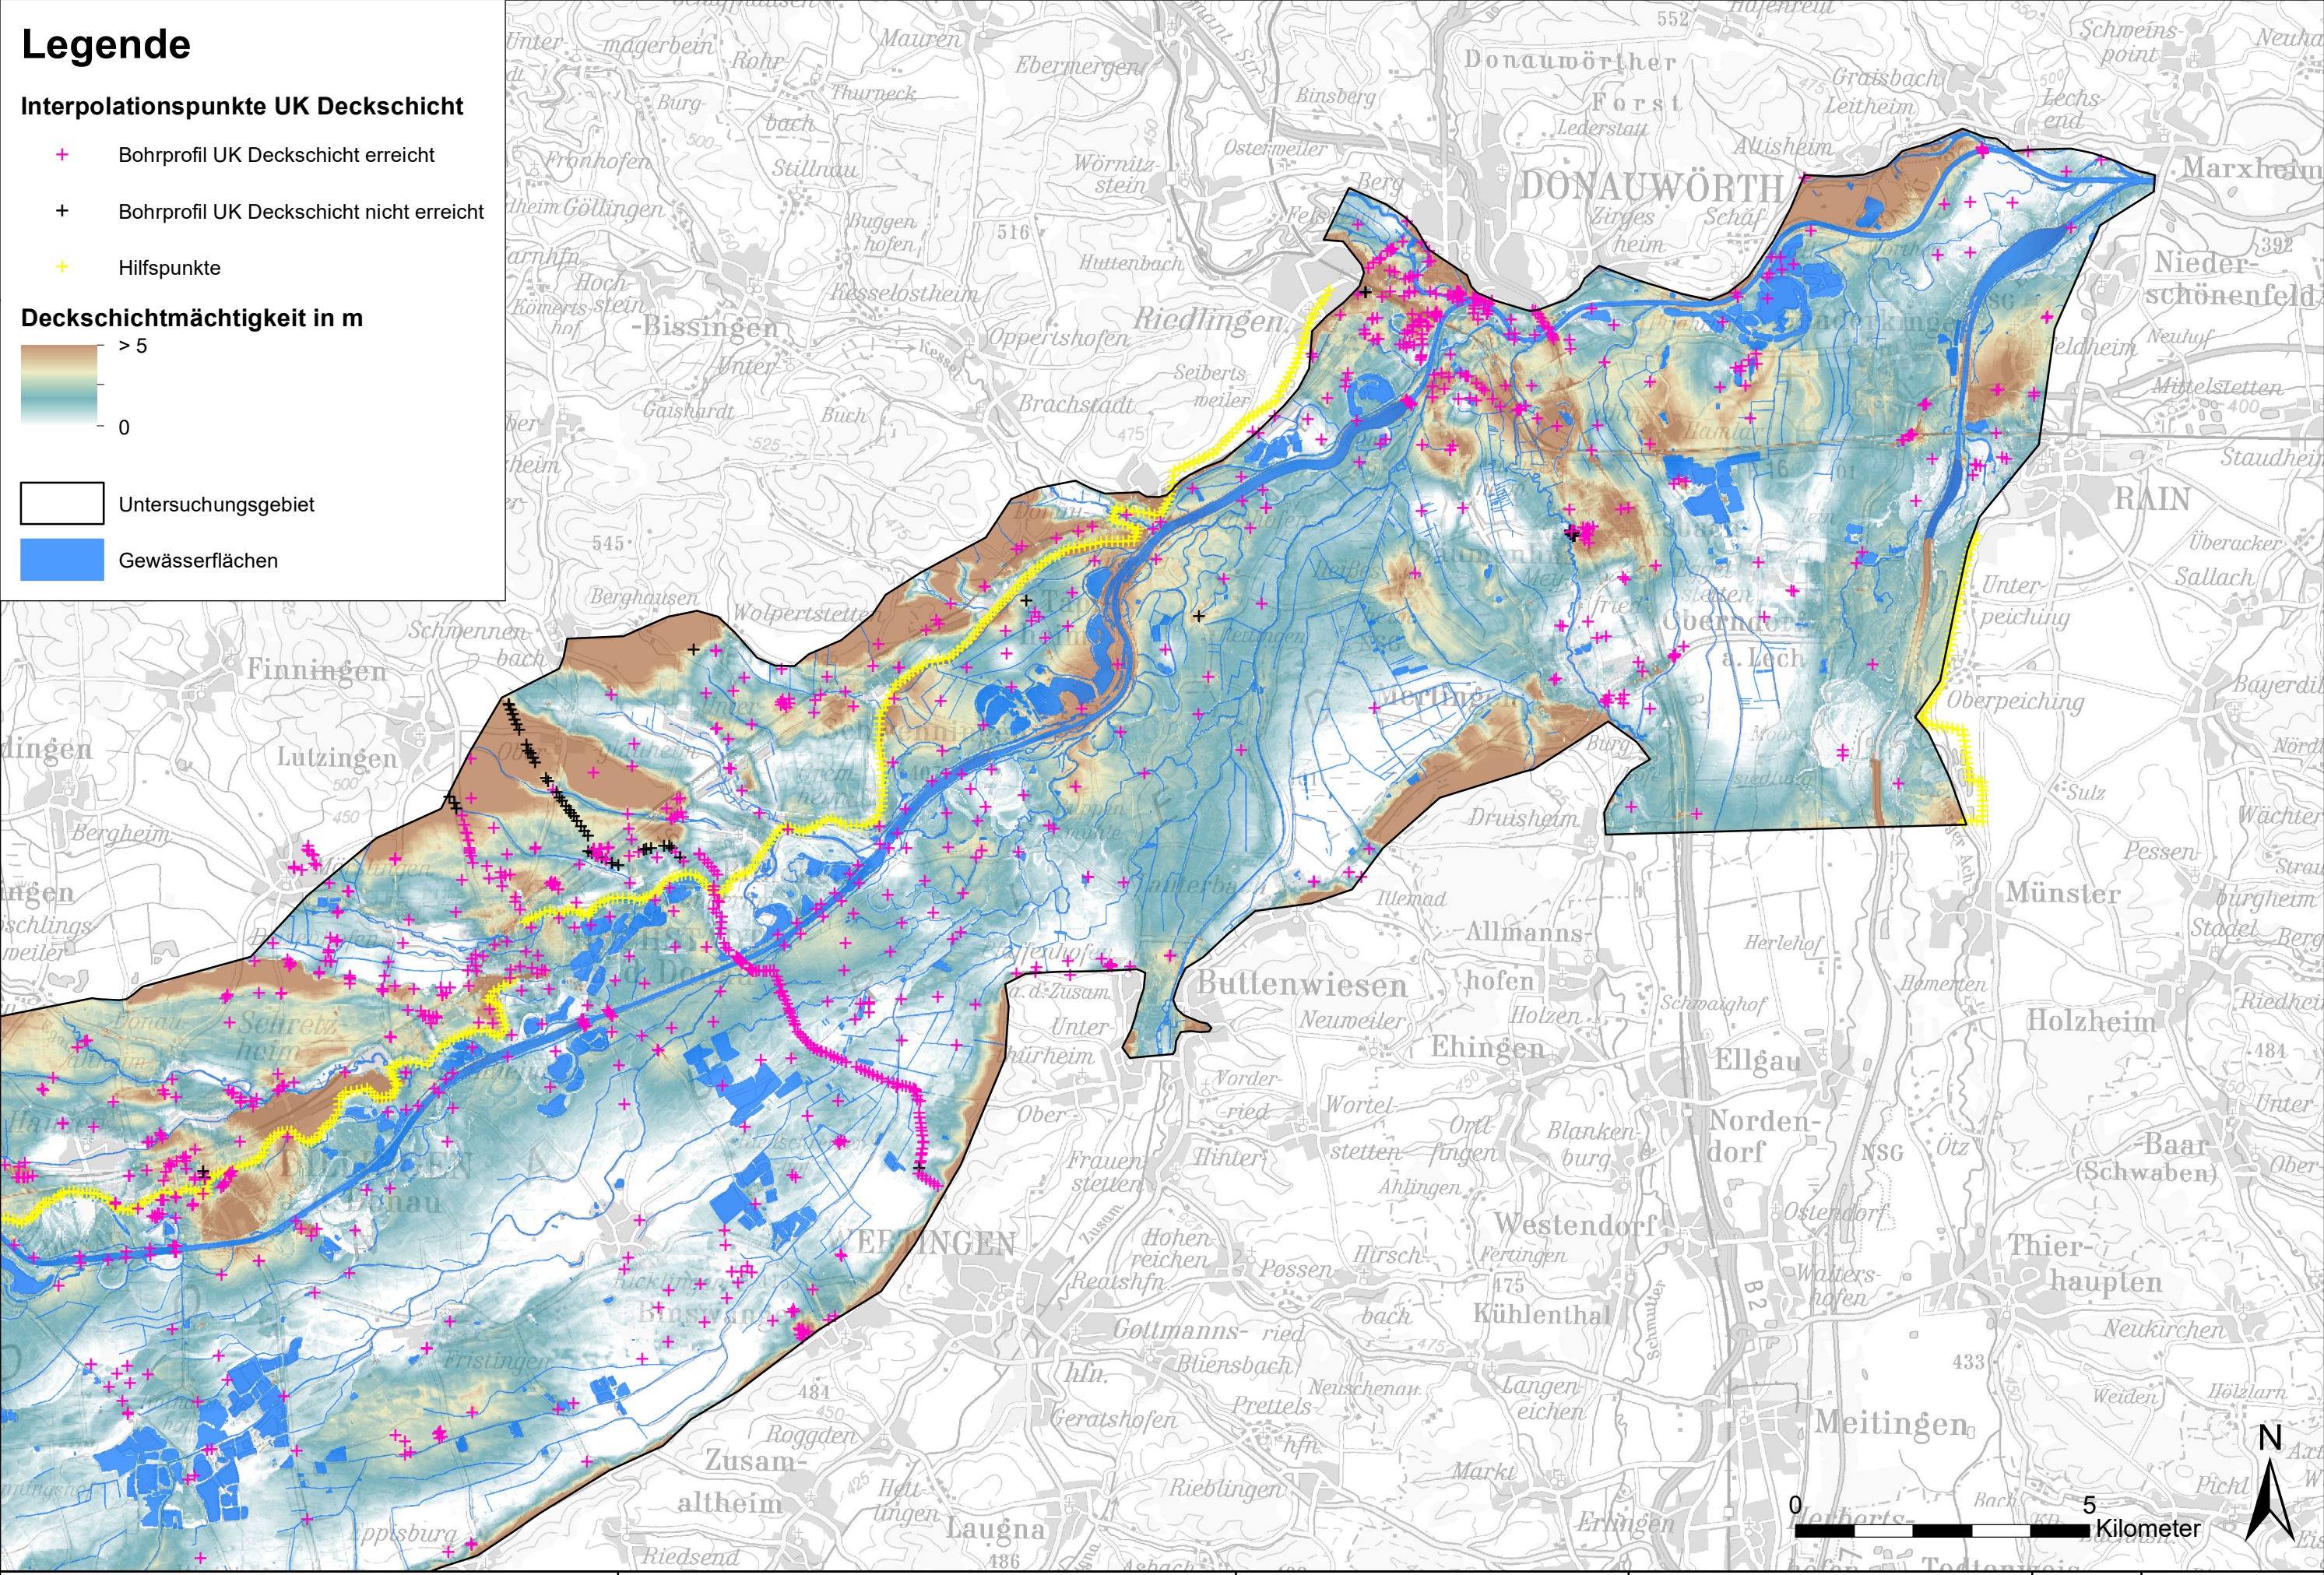

Entwurfsverfasser:



Vorhabensträger:

Freistaat Bayern
Wasserwirtschaftsamt Donauwörth



Hochwasserschutz Aktionsprogramm

Schwäbische Donau
Rückhalte-Projekt

Deckschichtmächtigkeit

Maßstab:

1:100'000

Anlage:

5.1.1

Plan-Nr.:

3