


Legende

Randbedingungen

- Festpotential (1. Art)
- Seitenzufluss (2. Art)
- Zufluss im quartären GW-Leiter (2. Art)
- Undurchlässiger Rand
- Gewässer (3. Art)
- Karstzufluss (3. Art)
- Brunnen
- Diskretisierung des Modellgebiets

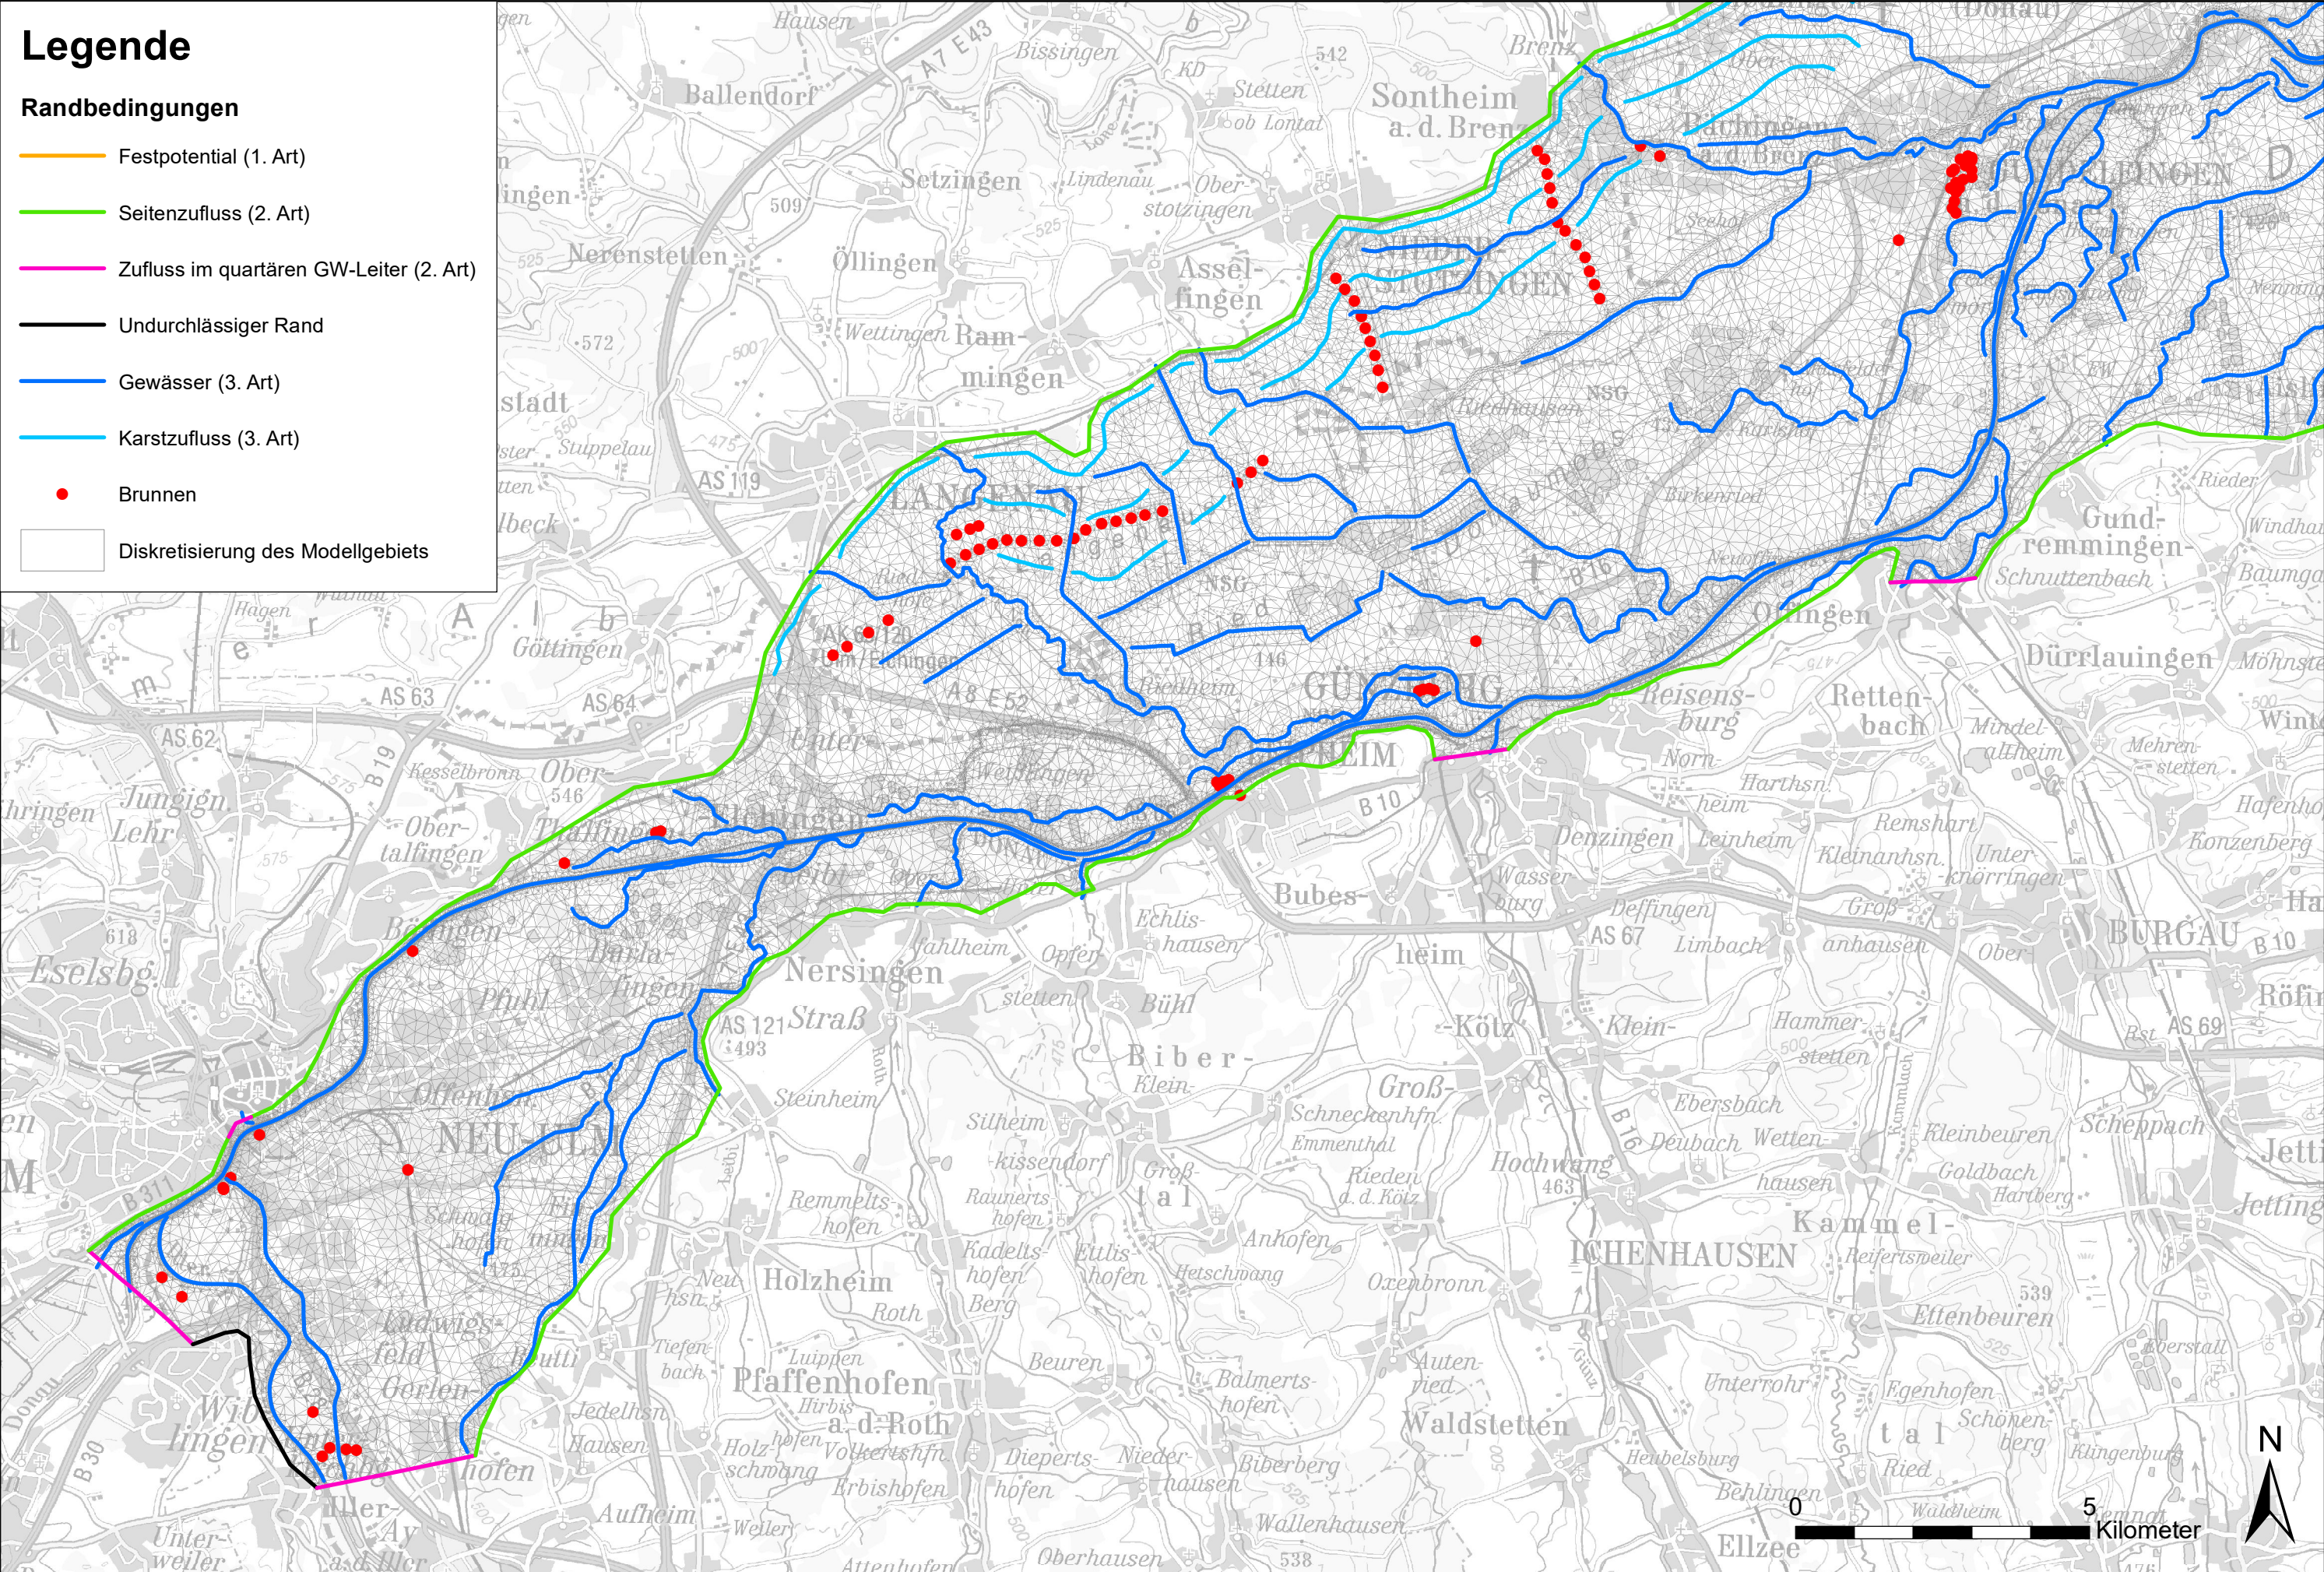

Entwurfsverfasser:



Vorhabensträger:

Freistaat Bayern
Wasserwirtschaftsamt Donauwörth



Hochwasserschutz Aktionsprogramm

Schwäbische Donau
Rückhalte-Projekt

Diskretisierung des Modellgebiets
inkl. Modellrandbedingungen

Maßstab:
1:100'000


Anlage:
5.2.1

Plan-Nr.:
1

Legende

Randbedingungen

- Festpotential (1. Art)
- Seitenzufluss (2. Art)
- Zufluss im quartären GW-Leiter (2. Art)
- Undurchlässiger Rand
- Gewässer (3. Art)
- Karstzufluss (3. Art)
- Brunnen
- Diskretisierung des Modellgebiets

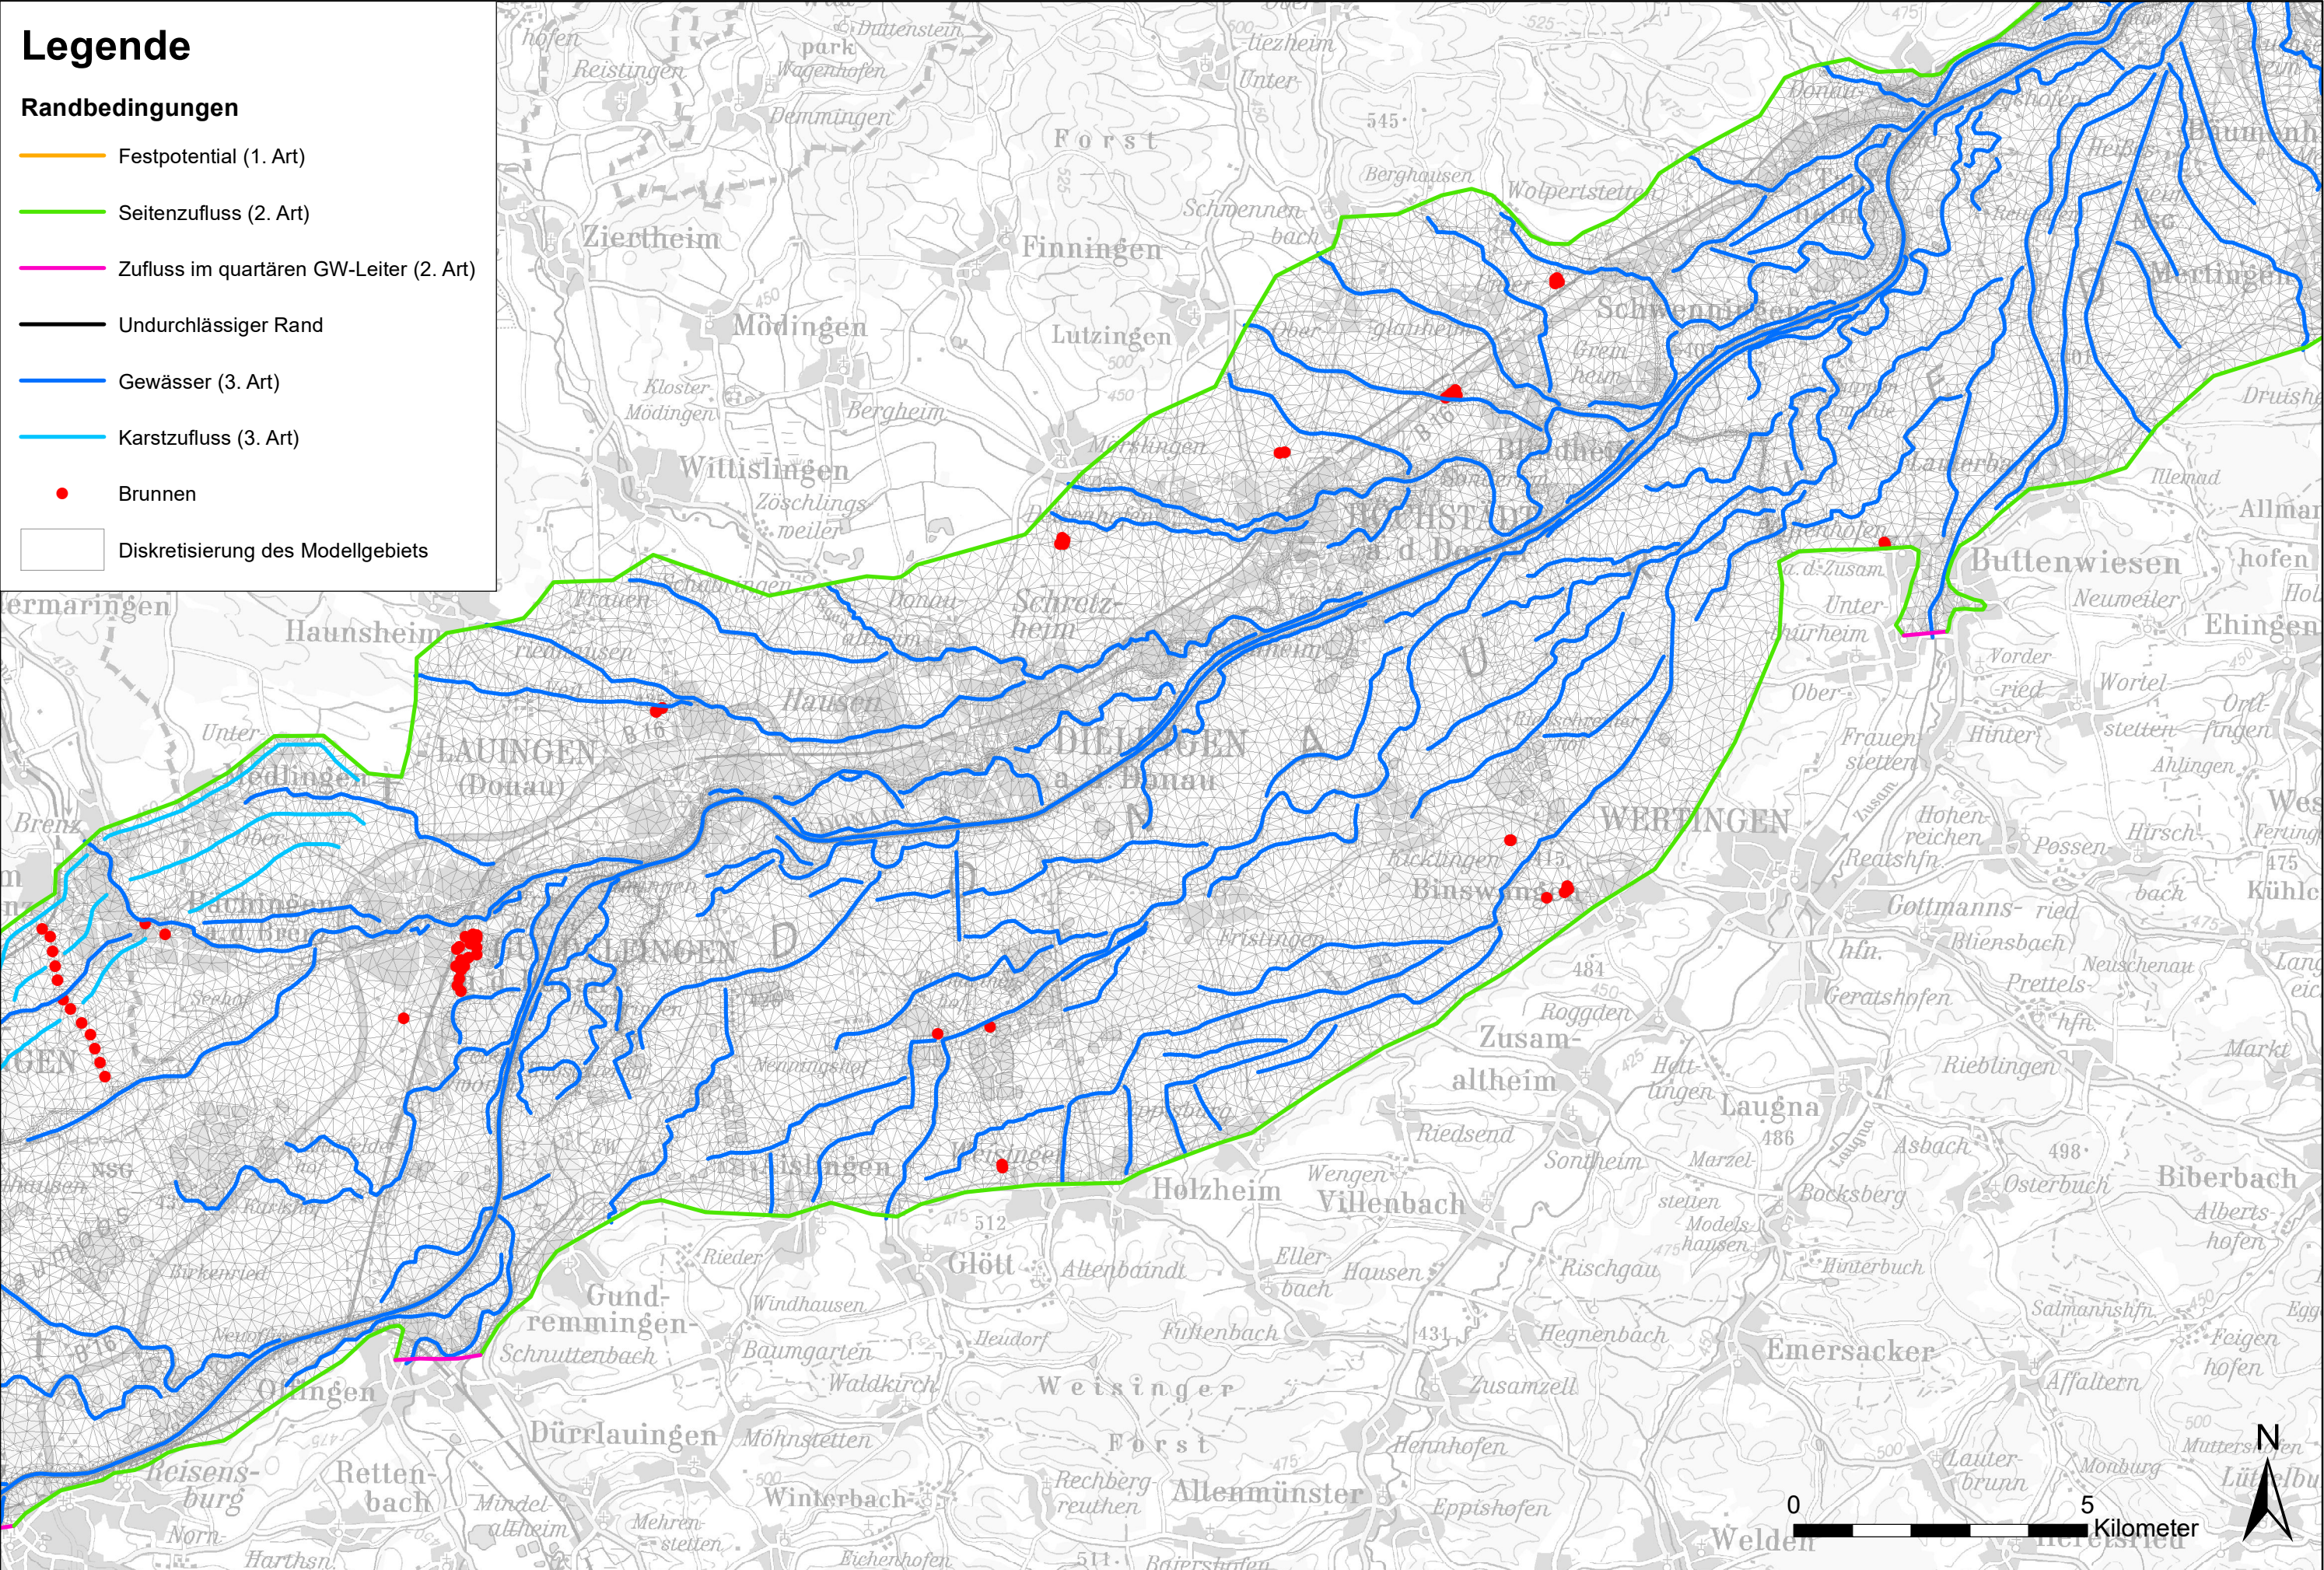

Entwurfsverfasser:



Vorhabensträger:

Freistaat Bayern
Wasserwirtschaftsamt Donauwörth



Hochwasserschutz Aktionsprogramm
Schwäbische Donau
Rückhalte-Projekt

Diskretisierung des Modellgebiets
inkl. Modellrandbedingungen

Maßstab:
1:100'000


Anlage:
5.2.1

Plan-Nr.:
2

Legende

Randbedingungen

- Festpotential (1. Art)
- Seitenzufluss (2. Art)
- Zufluss im quartären GW-Leiter (2. Art)
- Undurchlässiger Rand
- Gewässer (3. Art)
- Karstzufluss (3. Art)
- Brunnen
- Diskretisierung des Modellgebiets

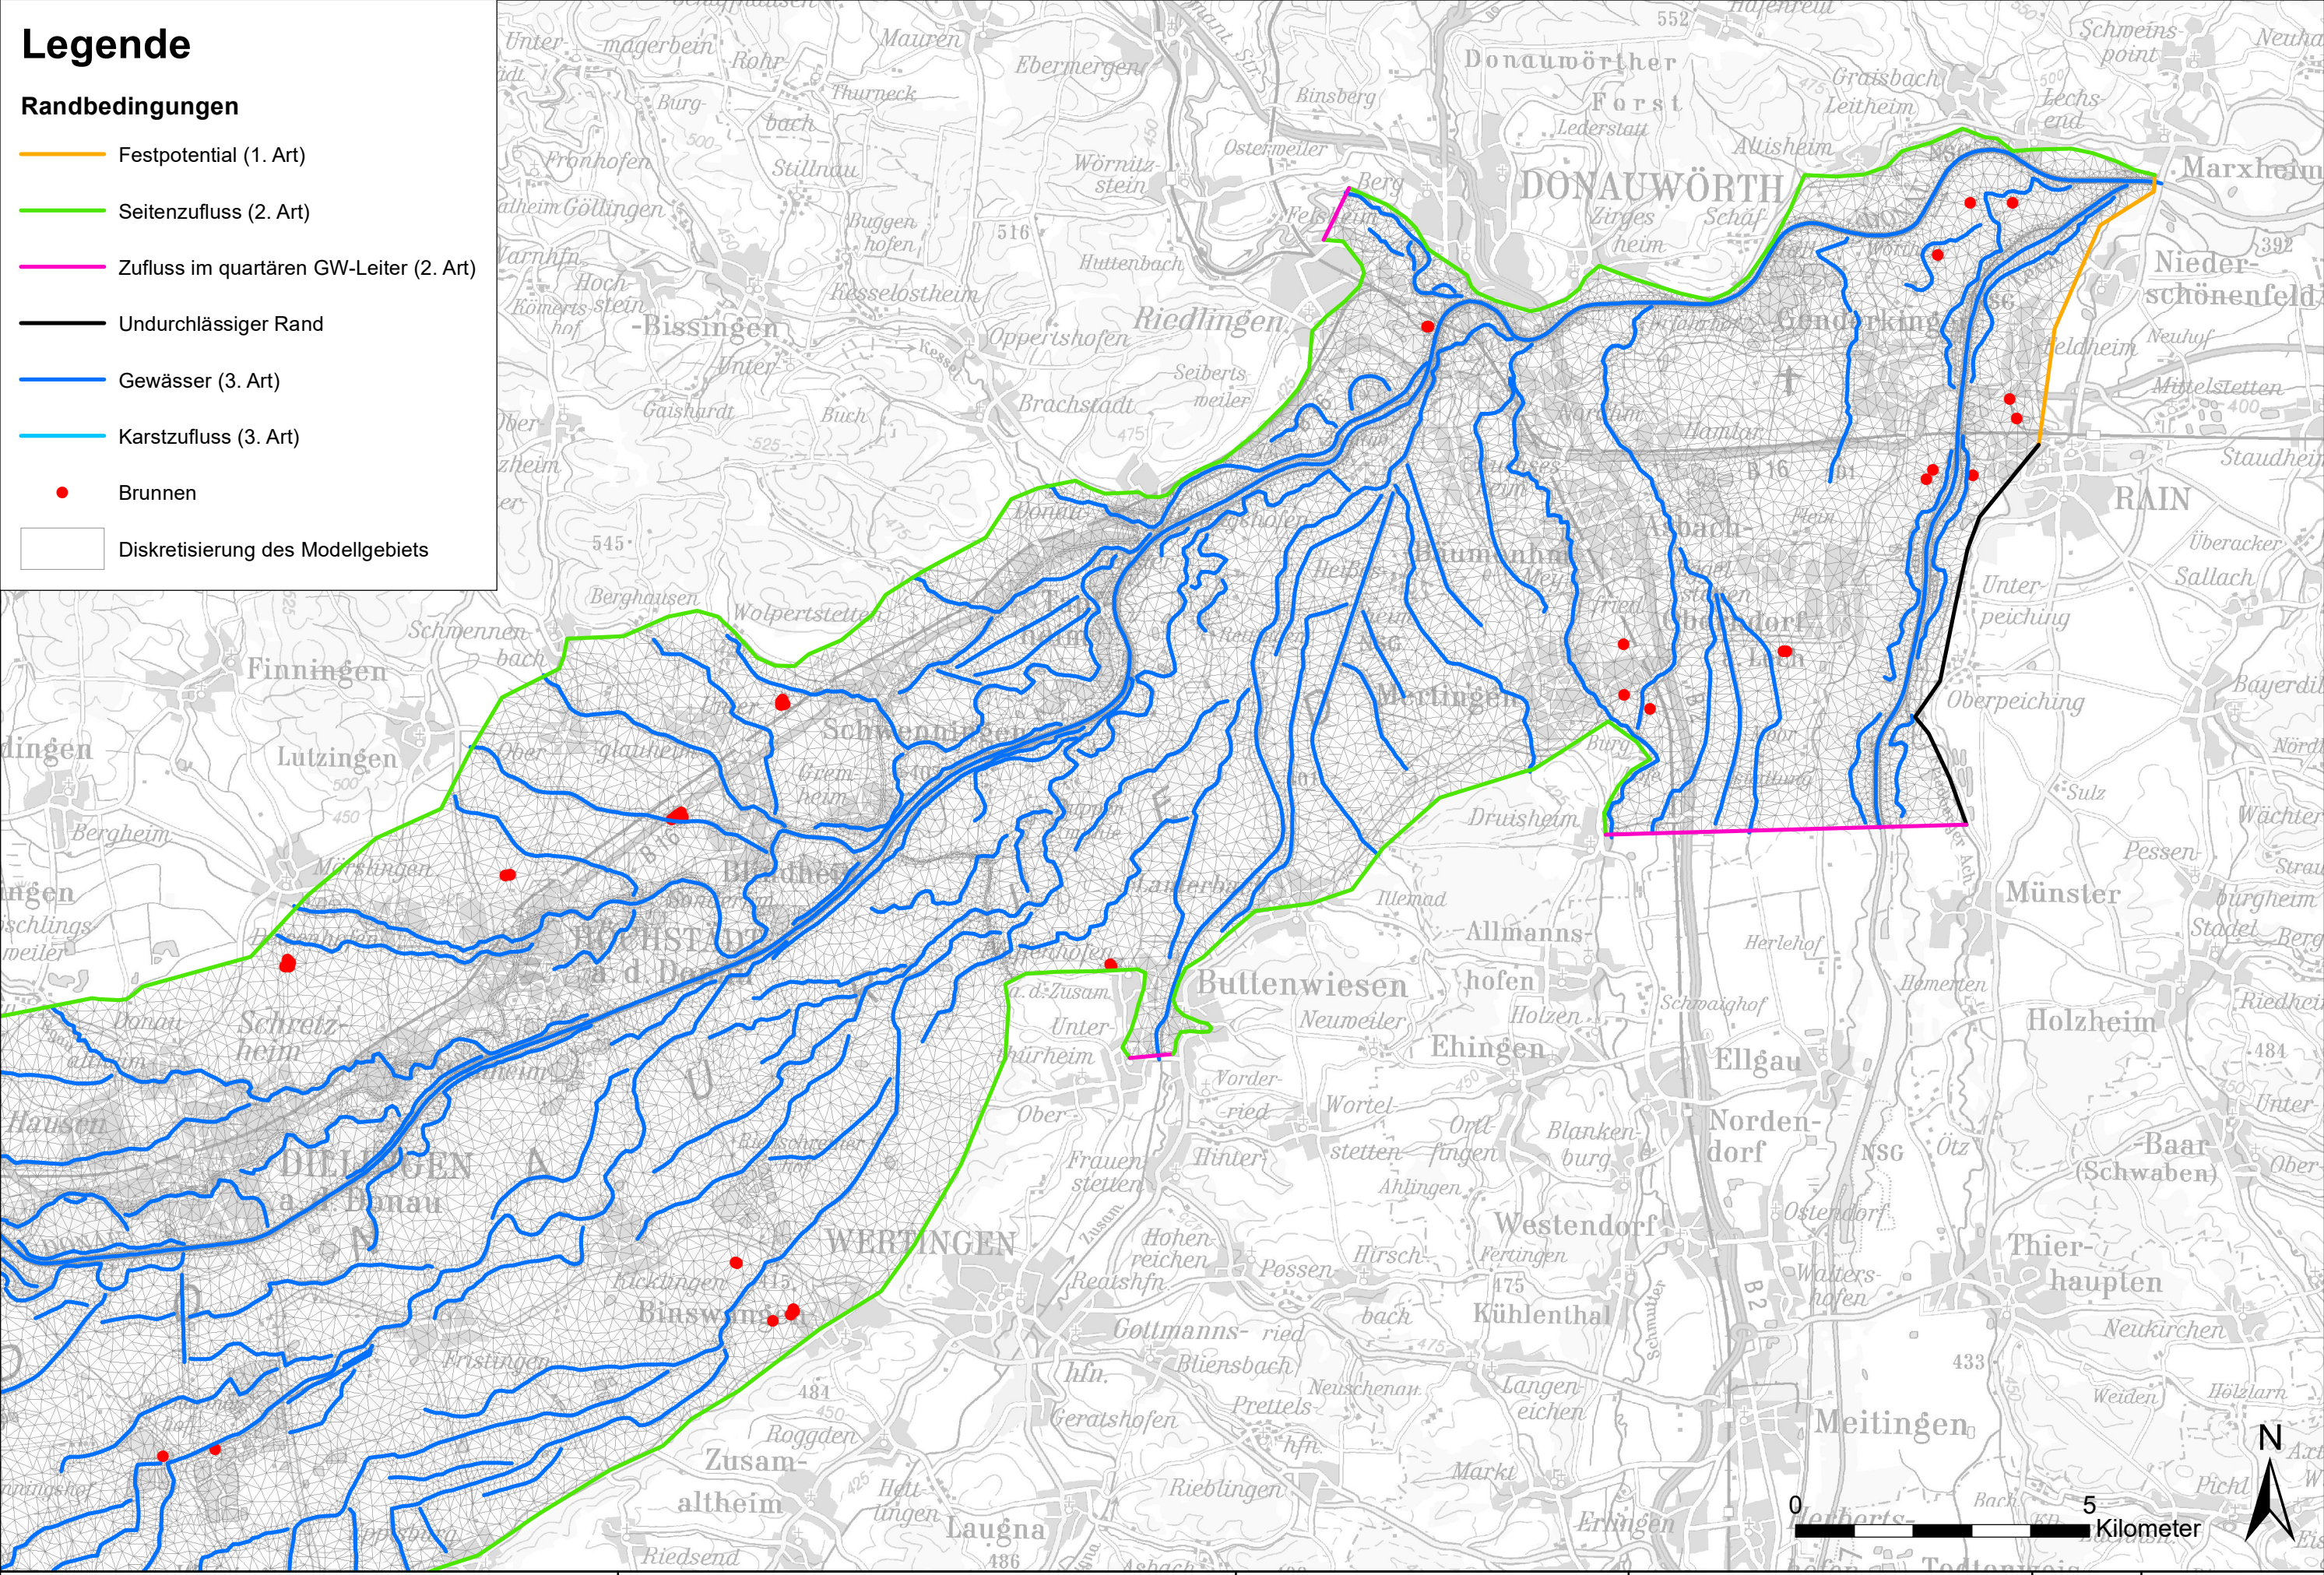

Entwurfsverfasser:



Vorhabensträger:

Freistaat Bayern
Wasserwirtschaftsamt Donauwörth



Hochwasserschutz Aktionsprogramm

Schwäbische Donau
Rückhalte-Projekt

Diskretisierung des Modellgebiets

inkl. Modellrandbedingungen

Maßstab:

1:100'000

Anlage:

5.2.1

Plan-Nr.:

3