
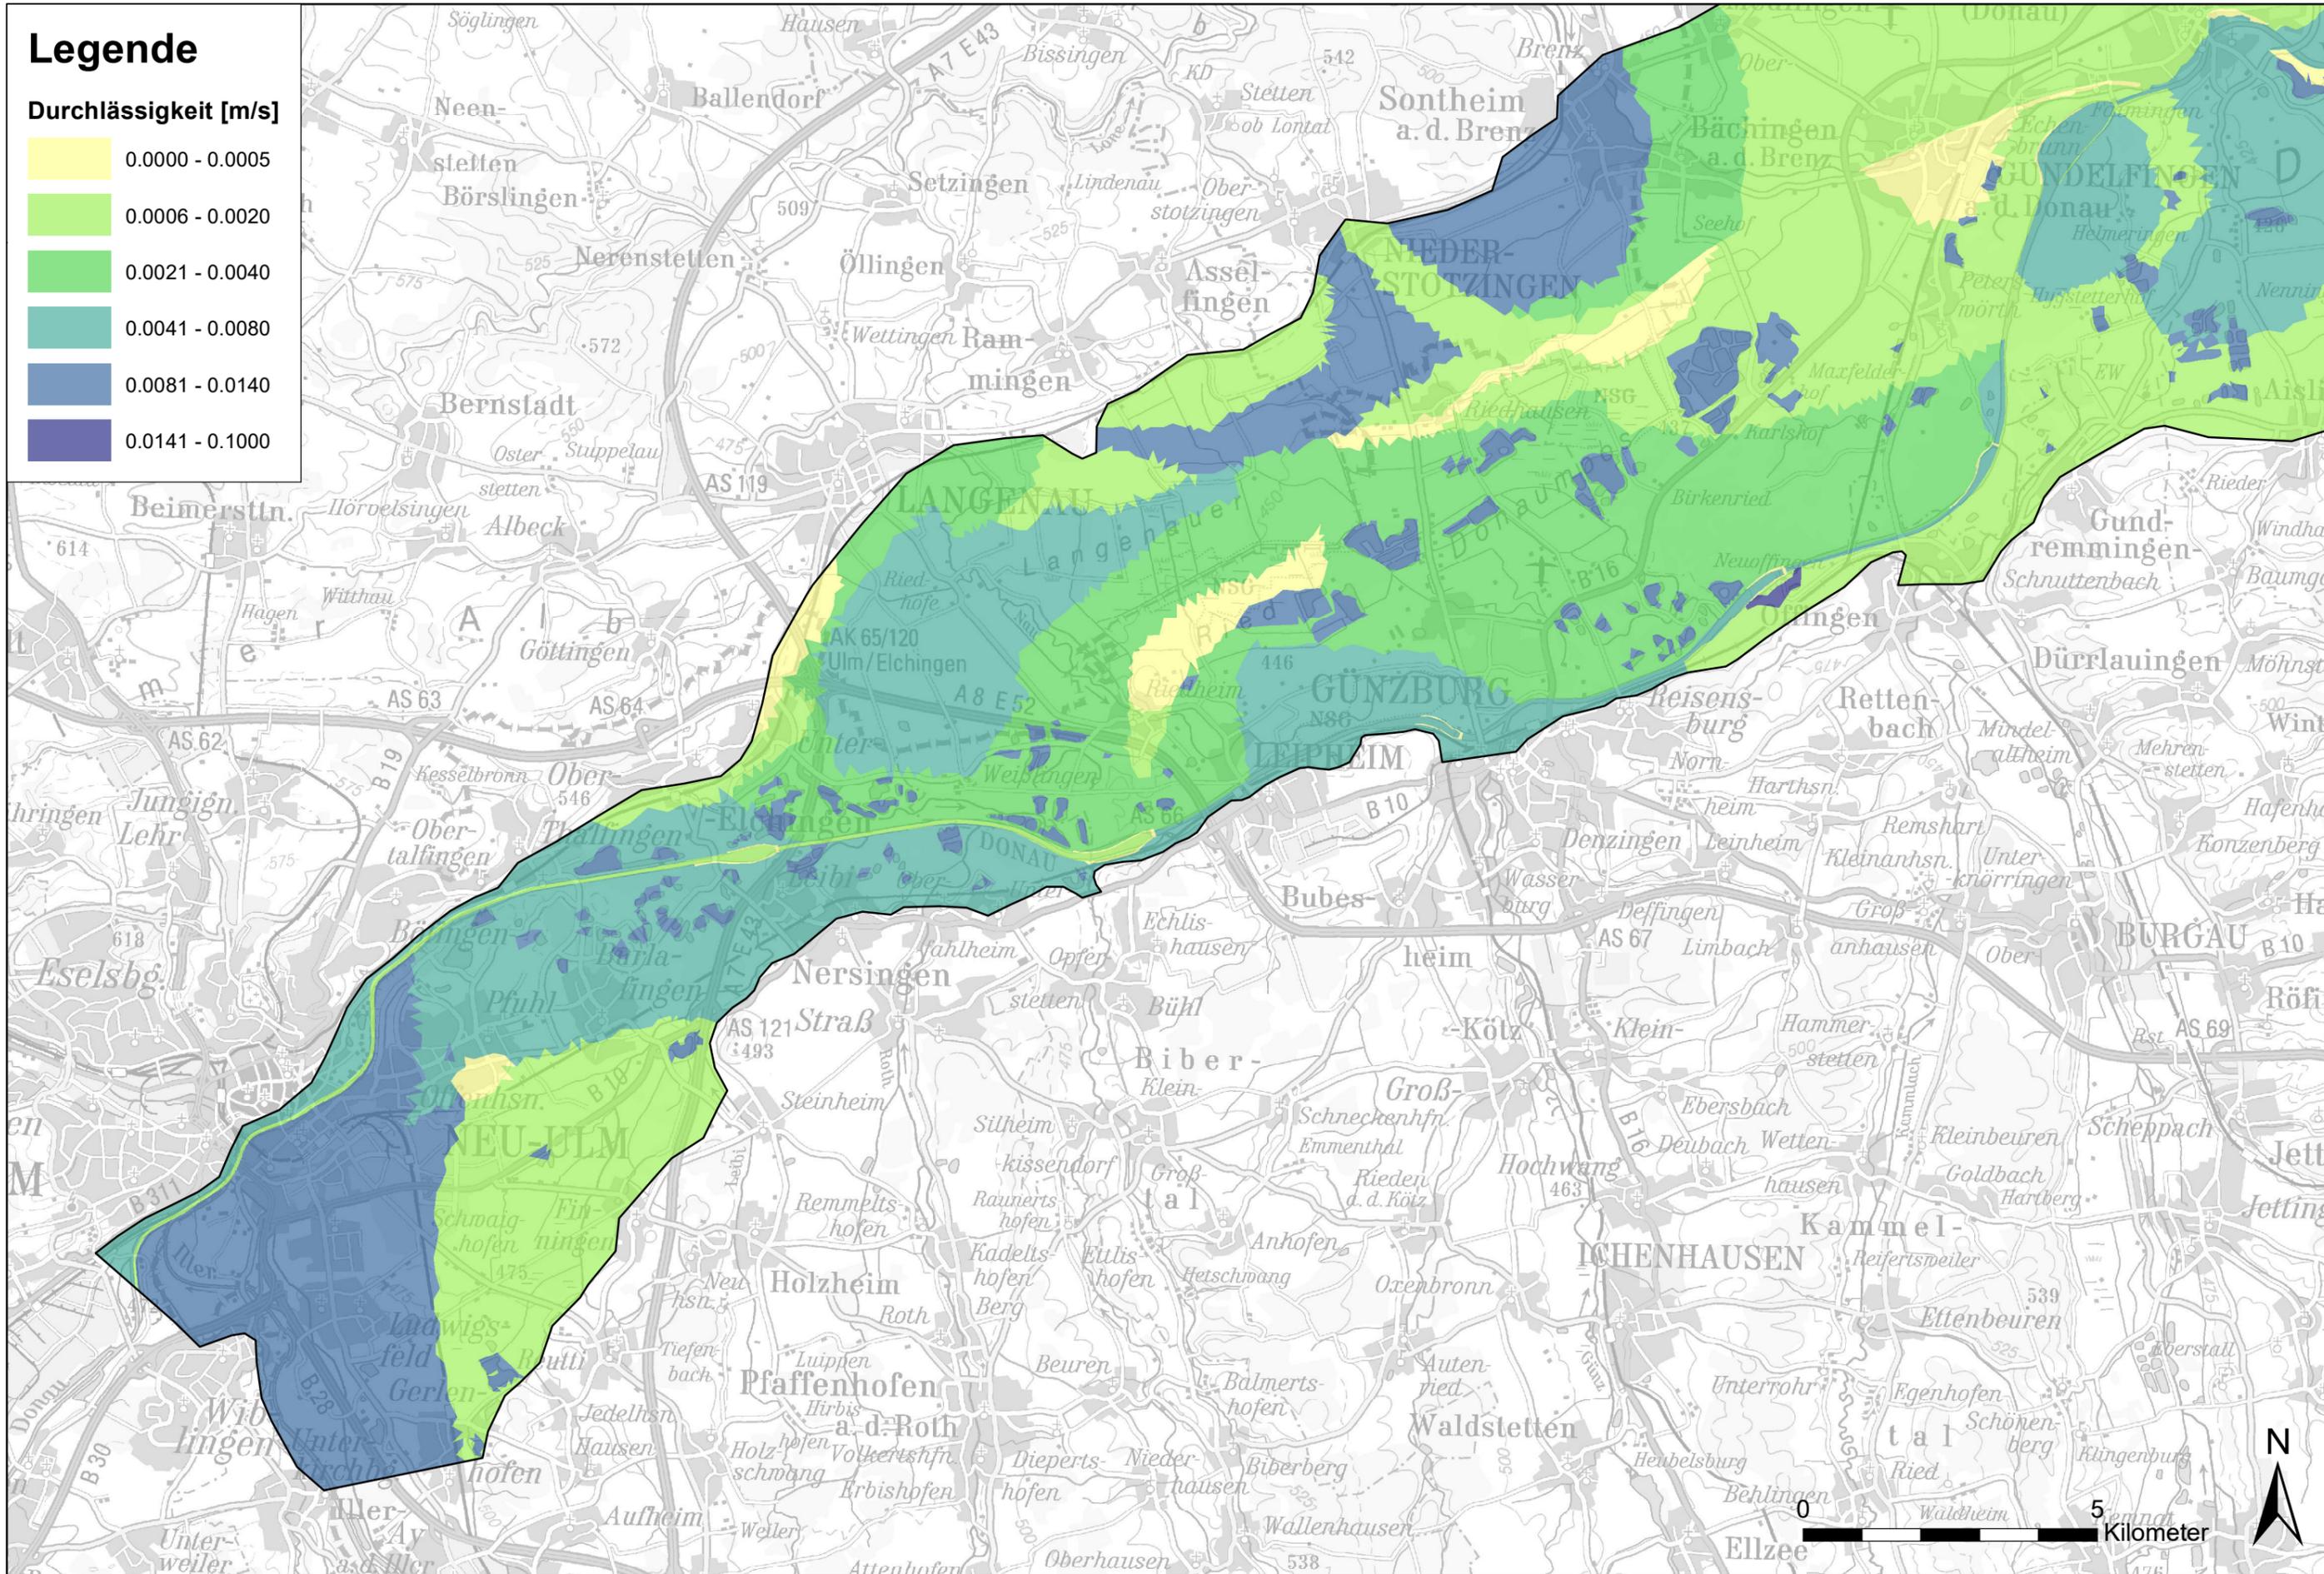


Legende

Durchlässigkeit [m/s]

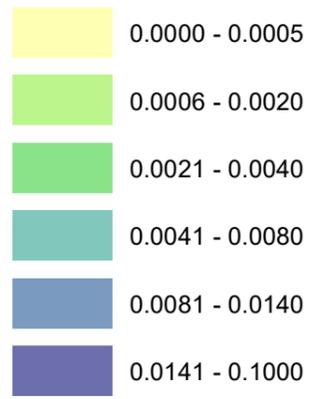

Entwurfsverfasser:

Vorhabensträger:
 Freistaat Bayern
 Wasserwirtschaftsamt Donauwörth



Hochwasserschutz Aktionsprogramm
 Schwäbische Donau
 Rückhalte-Projekt

kf-Werte des Modells

Maßstab: 1:100'000
 Anlage: 5.2.2
 Plan-Nr.: 1

Legende



Durchlässigkeit [m/s]

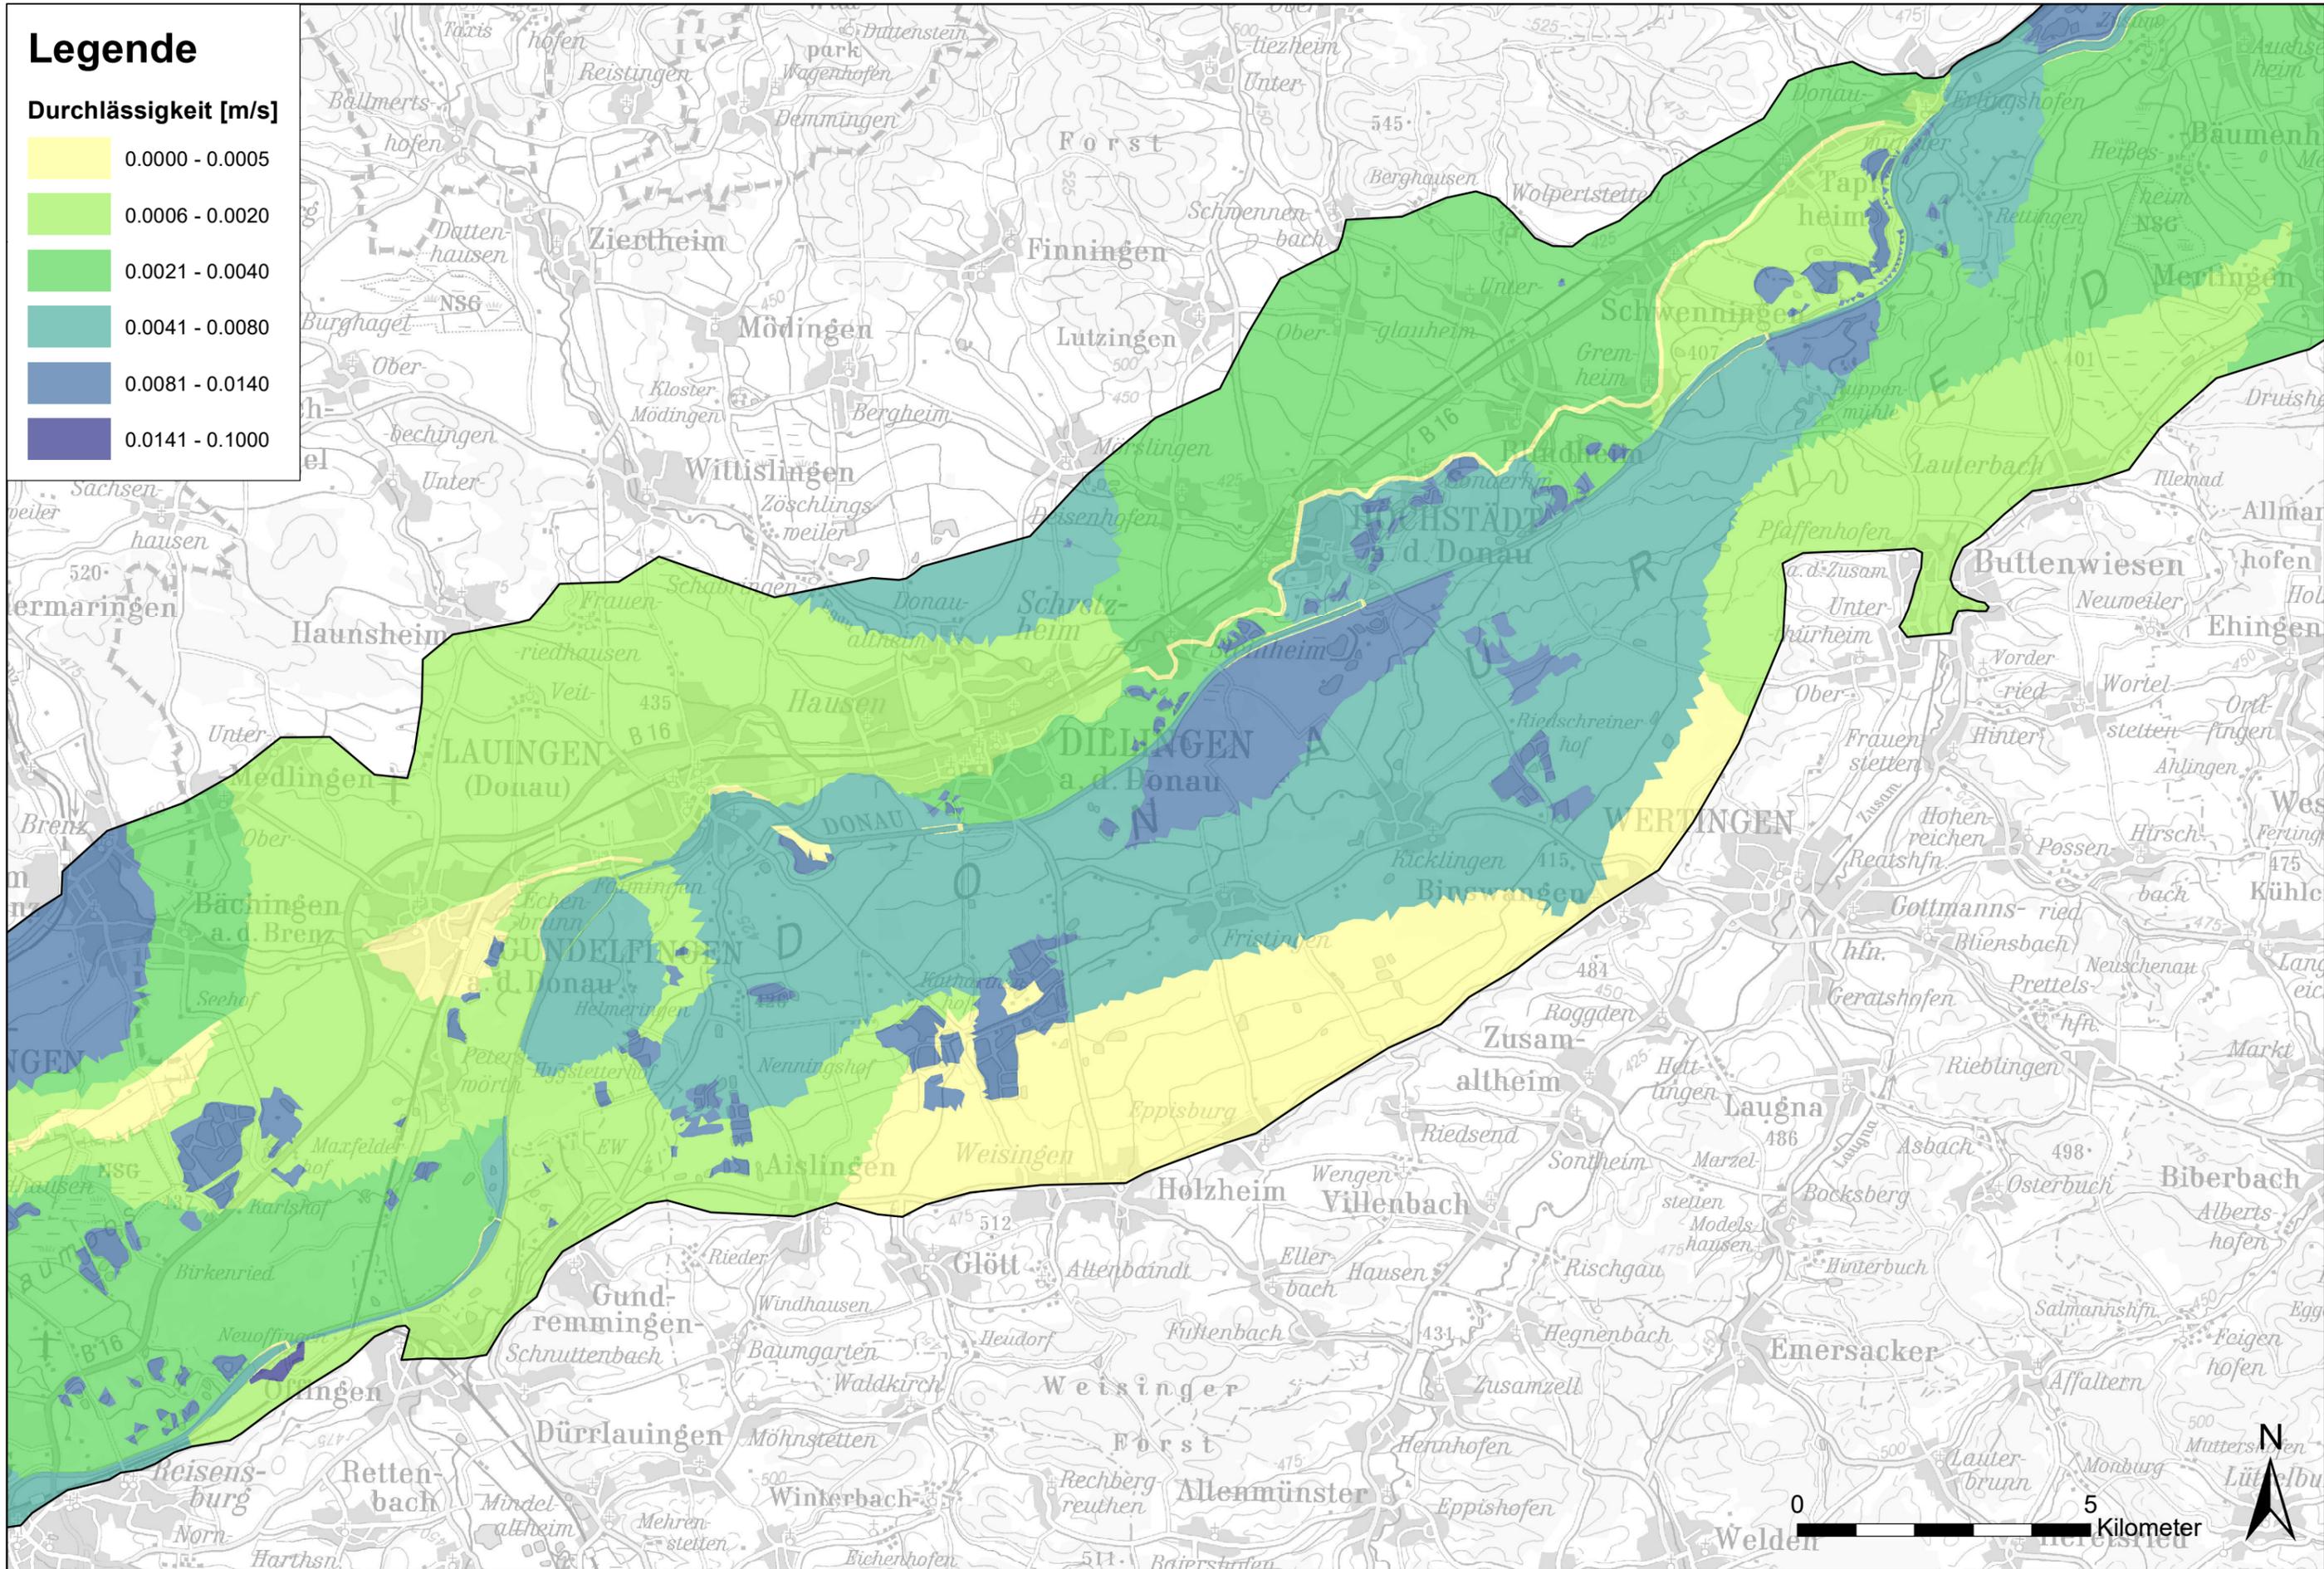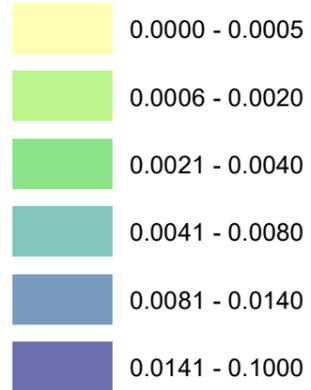

Entwurfsverfasser: 	Vorhabensträger: Freistaat Bayern Wasserwirtschaftsamt Donauwörth 	Hochwasserschutz Aktionsprogramm Schwäbische Donau Rückhalte-Projekt	kf-Werte des Modells Maßstab: 1:100'000	Anlage: 5.2.2 Plan-Nr.: 2
------------------------	---	--	---	------------------------------------

Legende

Durchlässigkeit [m/s]

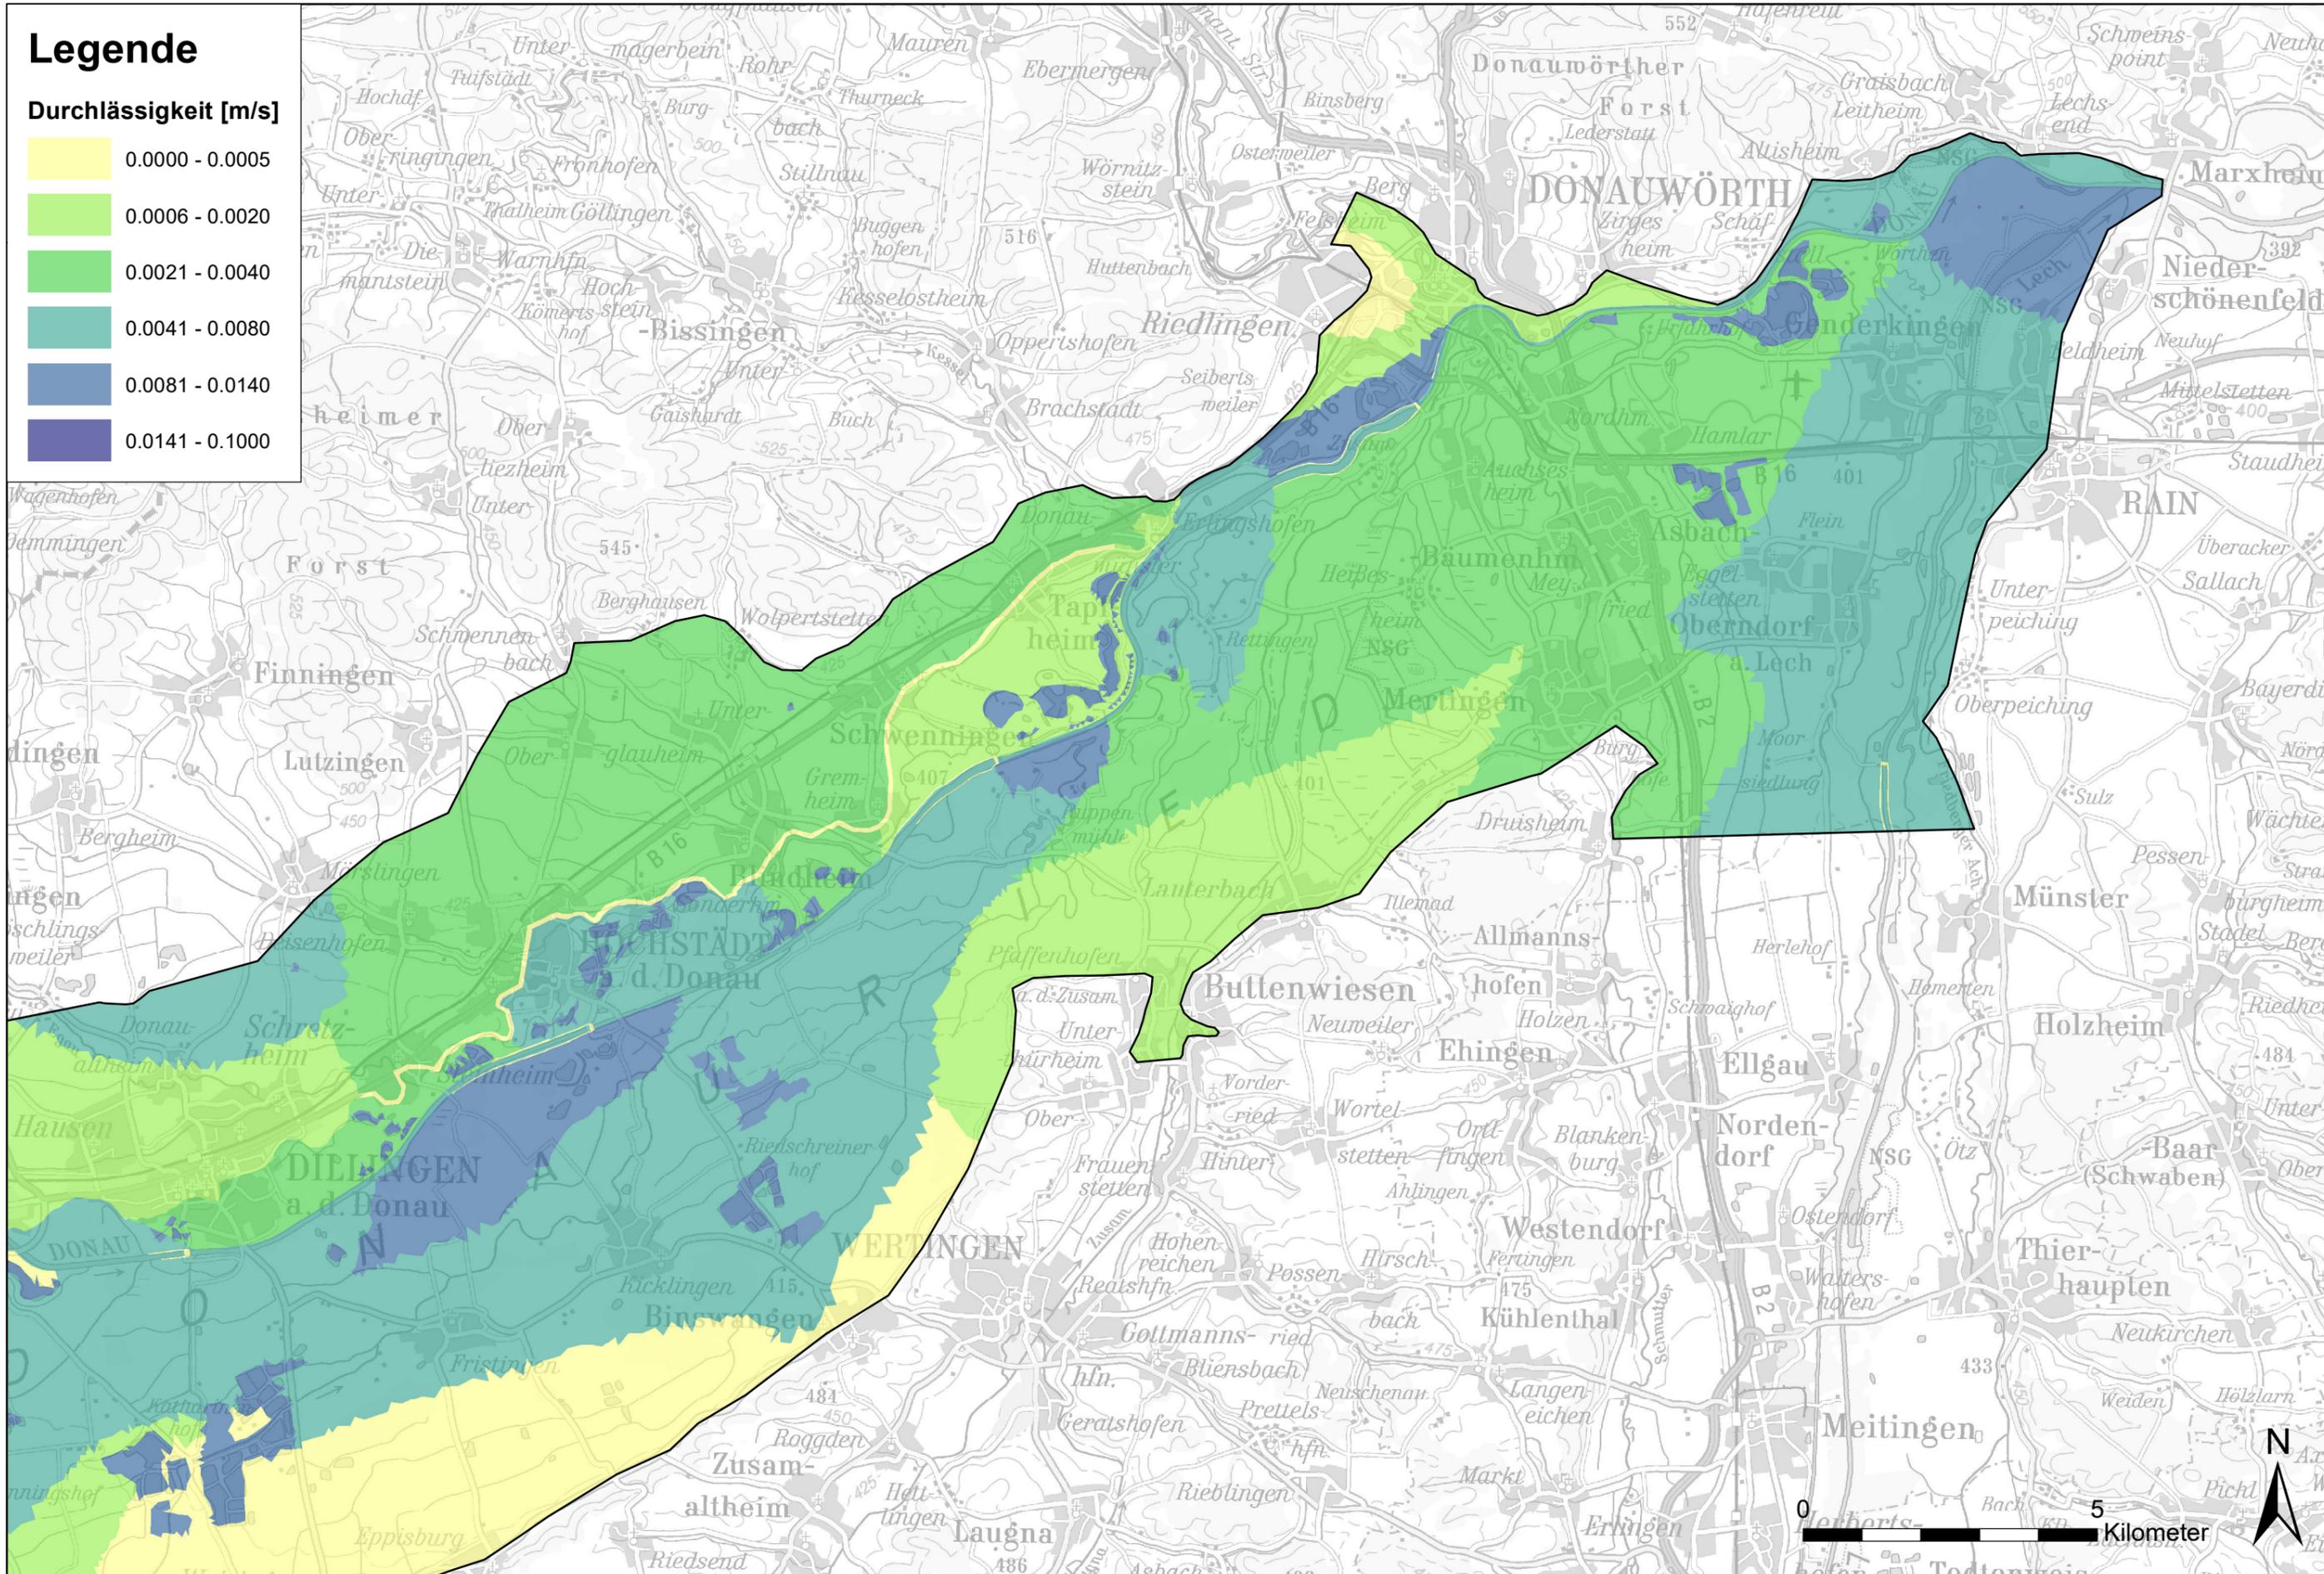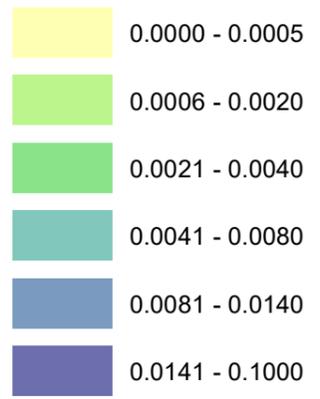

Entwurfsverfasser:



Vorhabensträger:
 Freistaat Bayern
 Wasserwirtschaftsamt Donauwörth



Hochwasserschutz Aktionsprogramm
 Schwäbische Donau
 Rückhalte-Projekt

kf-Werte des Modells

Maßstab: 1:100'000	Anlage: 5.2.2
	Plan-Nr.: 3