



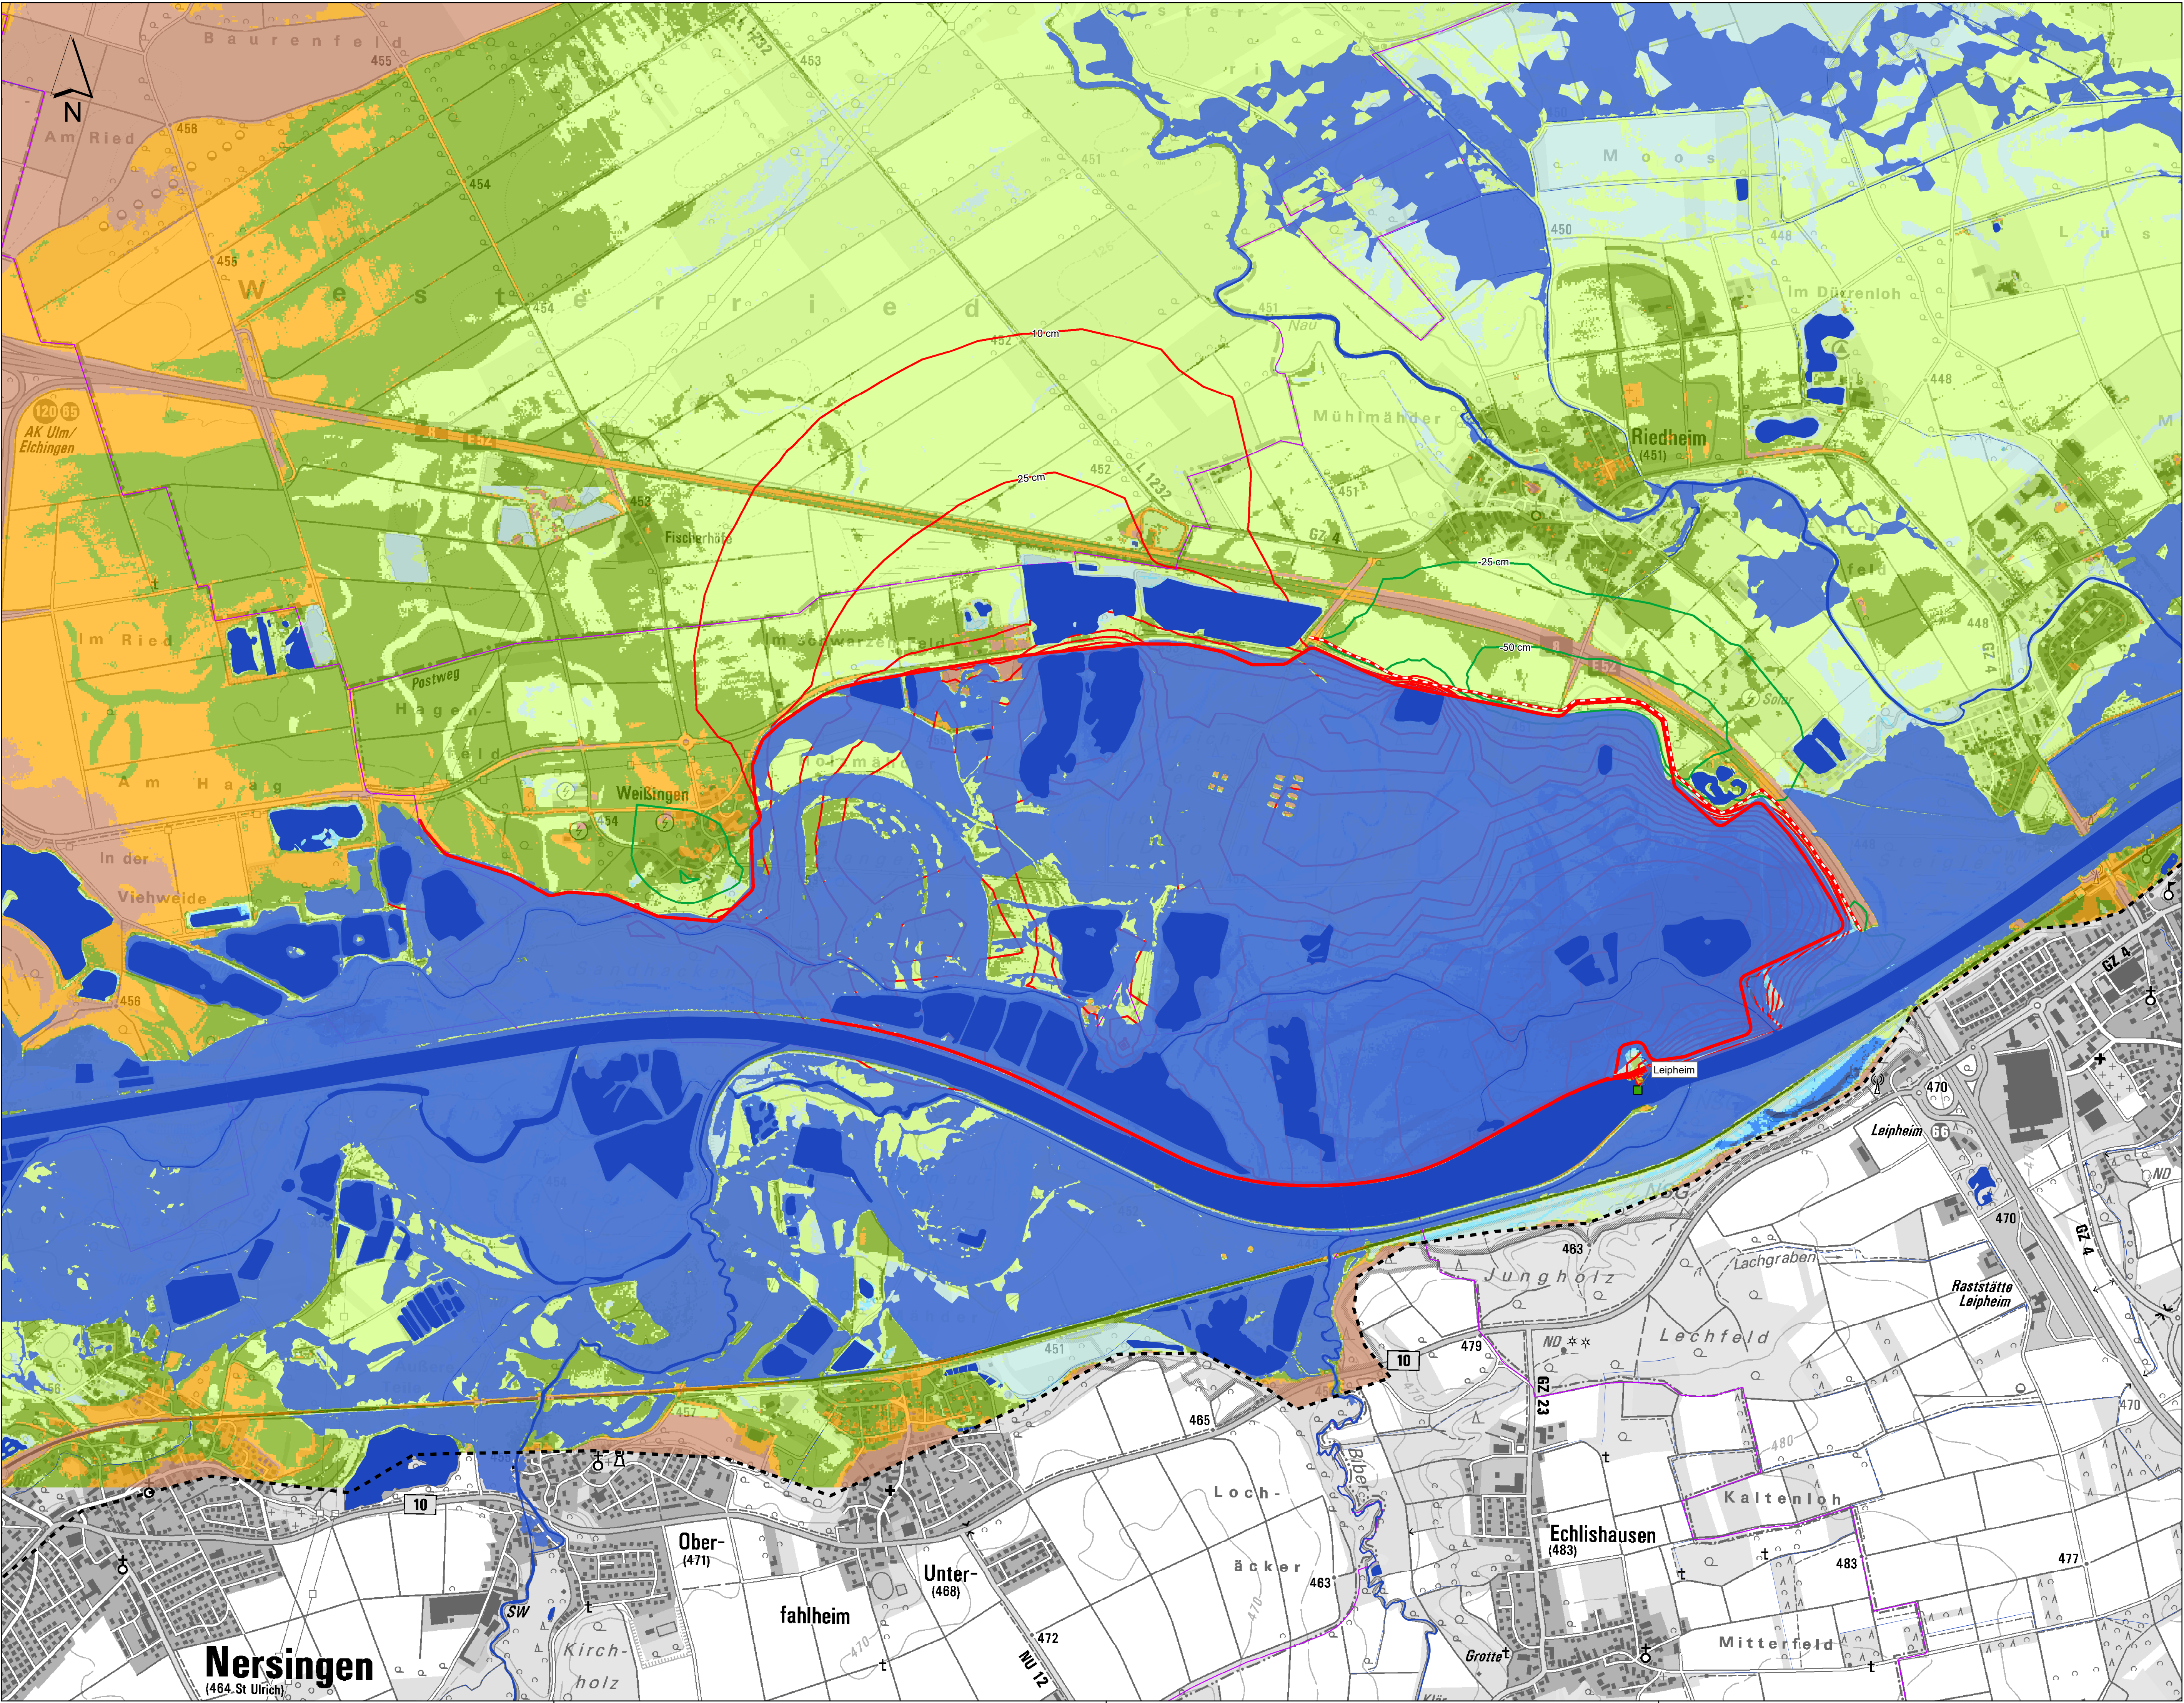

Legende

- Gewässer
- Überflutet im Planungszustand
- Differenz des max. Grundwasserstands im Planungszustand zum Bezugszustand [m]
 - Absenkung
 - Anstieg
- Minimaler Flurabstand im Planungszustand [m]
 - < -3.0
 - 3.0 bis -2.0
 - 2.0 bis -1.0
 - 1.0 bis 0.0
 - 0.0 bis 1.0
 - 1.0 bis 2.0
 - 2.0 bis 3.0
 - > 3.0
- Umgrenzung Grundwassermodell
- Drainage
- Abgrenzung ROVar A
- Gemeindegrenzen
- Staustrufen

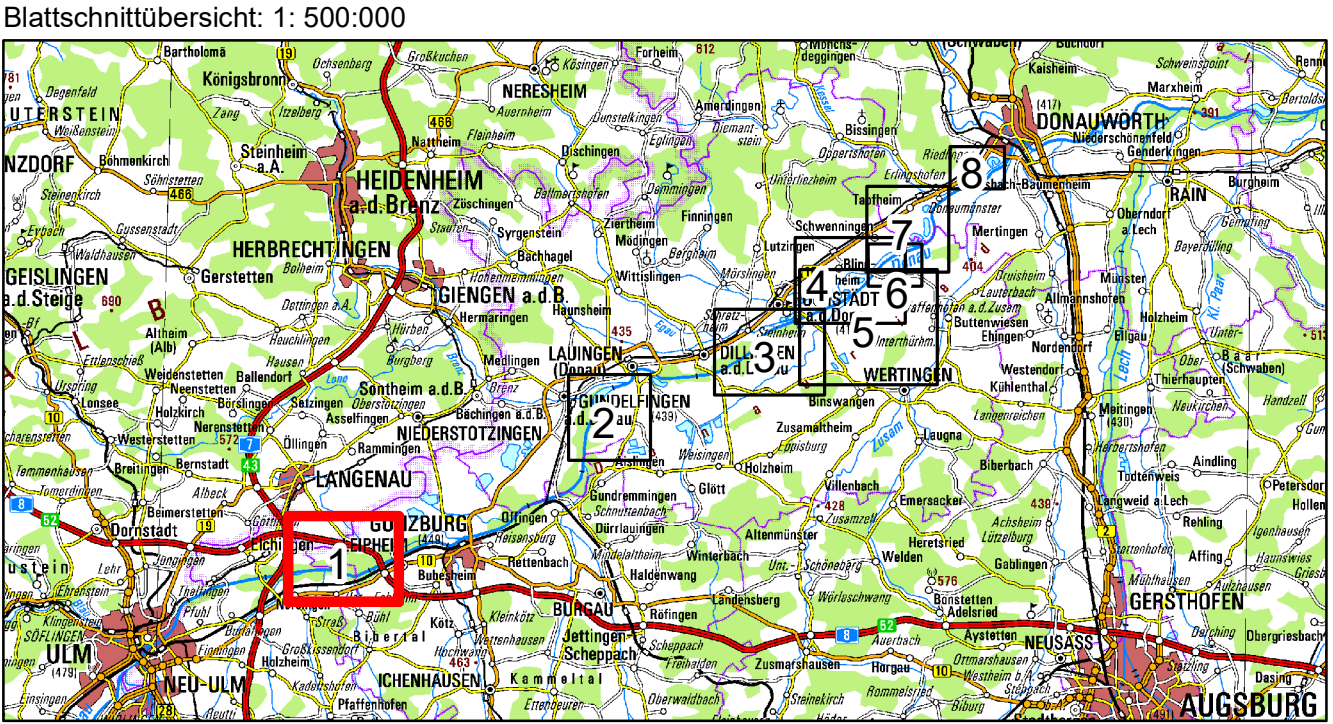

Wasserwirtschaftsamt
Donauwörth

Gew I
Donau
Iller- bis Lechmündung



Nachdruck oder Vervielfältigung, auch auszugsweise,
nur mit Genehmigung des Herausgebers.
Geobasisdaten © Bayerische Vermessungsverwaltung 2010
Koordinatenreferenzsystem: DHDN 3-Degree Gauss Zone 4 (EPSG:31468)
Höhenbezugssystem: DHHN2016

Vorhaben: Hochwasserschutz Aktionsprogramm Schwäbische Donau Rückhalte-Projekt		Anlage: 5.3.1
Vorhabensträger: Freistaat Bayern vertreten durch das Wasserwirtschaftsamt Donauwörth Forststraße 23, 86609 Donauwörth, Tel. 0906/7009-0, Fax 0906/7009-136		Plan-Nr.: 16703-1
Landkreis: Neu-Ulm, Günzburg, Dillingen, Donau-Ries		
Gemeinde: -		
Kennzeichen: G1h7731390001		
Rückhalteraum Leipheim Grundwasser Differenzen der maximalen Grundwasserspiegel ROVar A - Bezugszustand HQextrem		Mastab: 1: 10.000
Entwurfsverfasser: SKI		Datum, Name: Entwurf: Februar 2019, Gründer
26.04.2021		geZ: Februar 2019, Nusch
Datum Unterschrift		gepr: April 2021, Gründer
Datum		gepr:
Ort: Ing. Andreas Rimböck, Ltd. Baudirektor		