


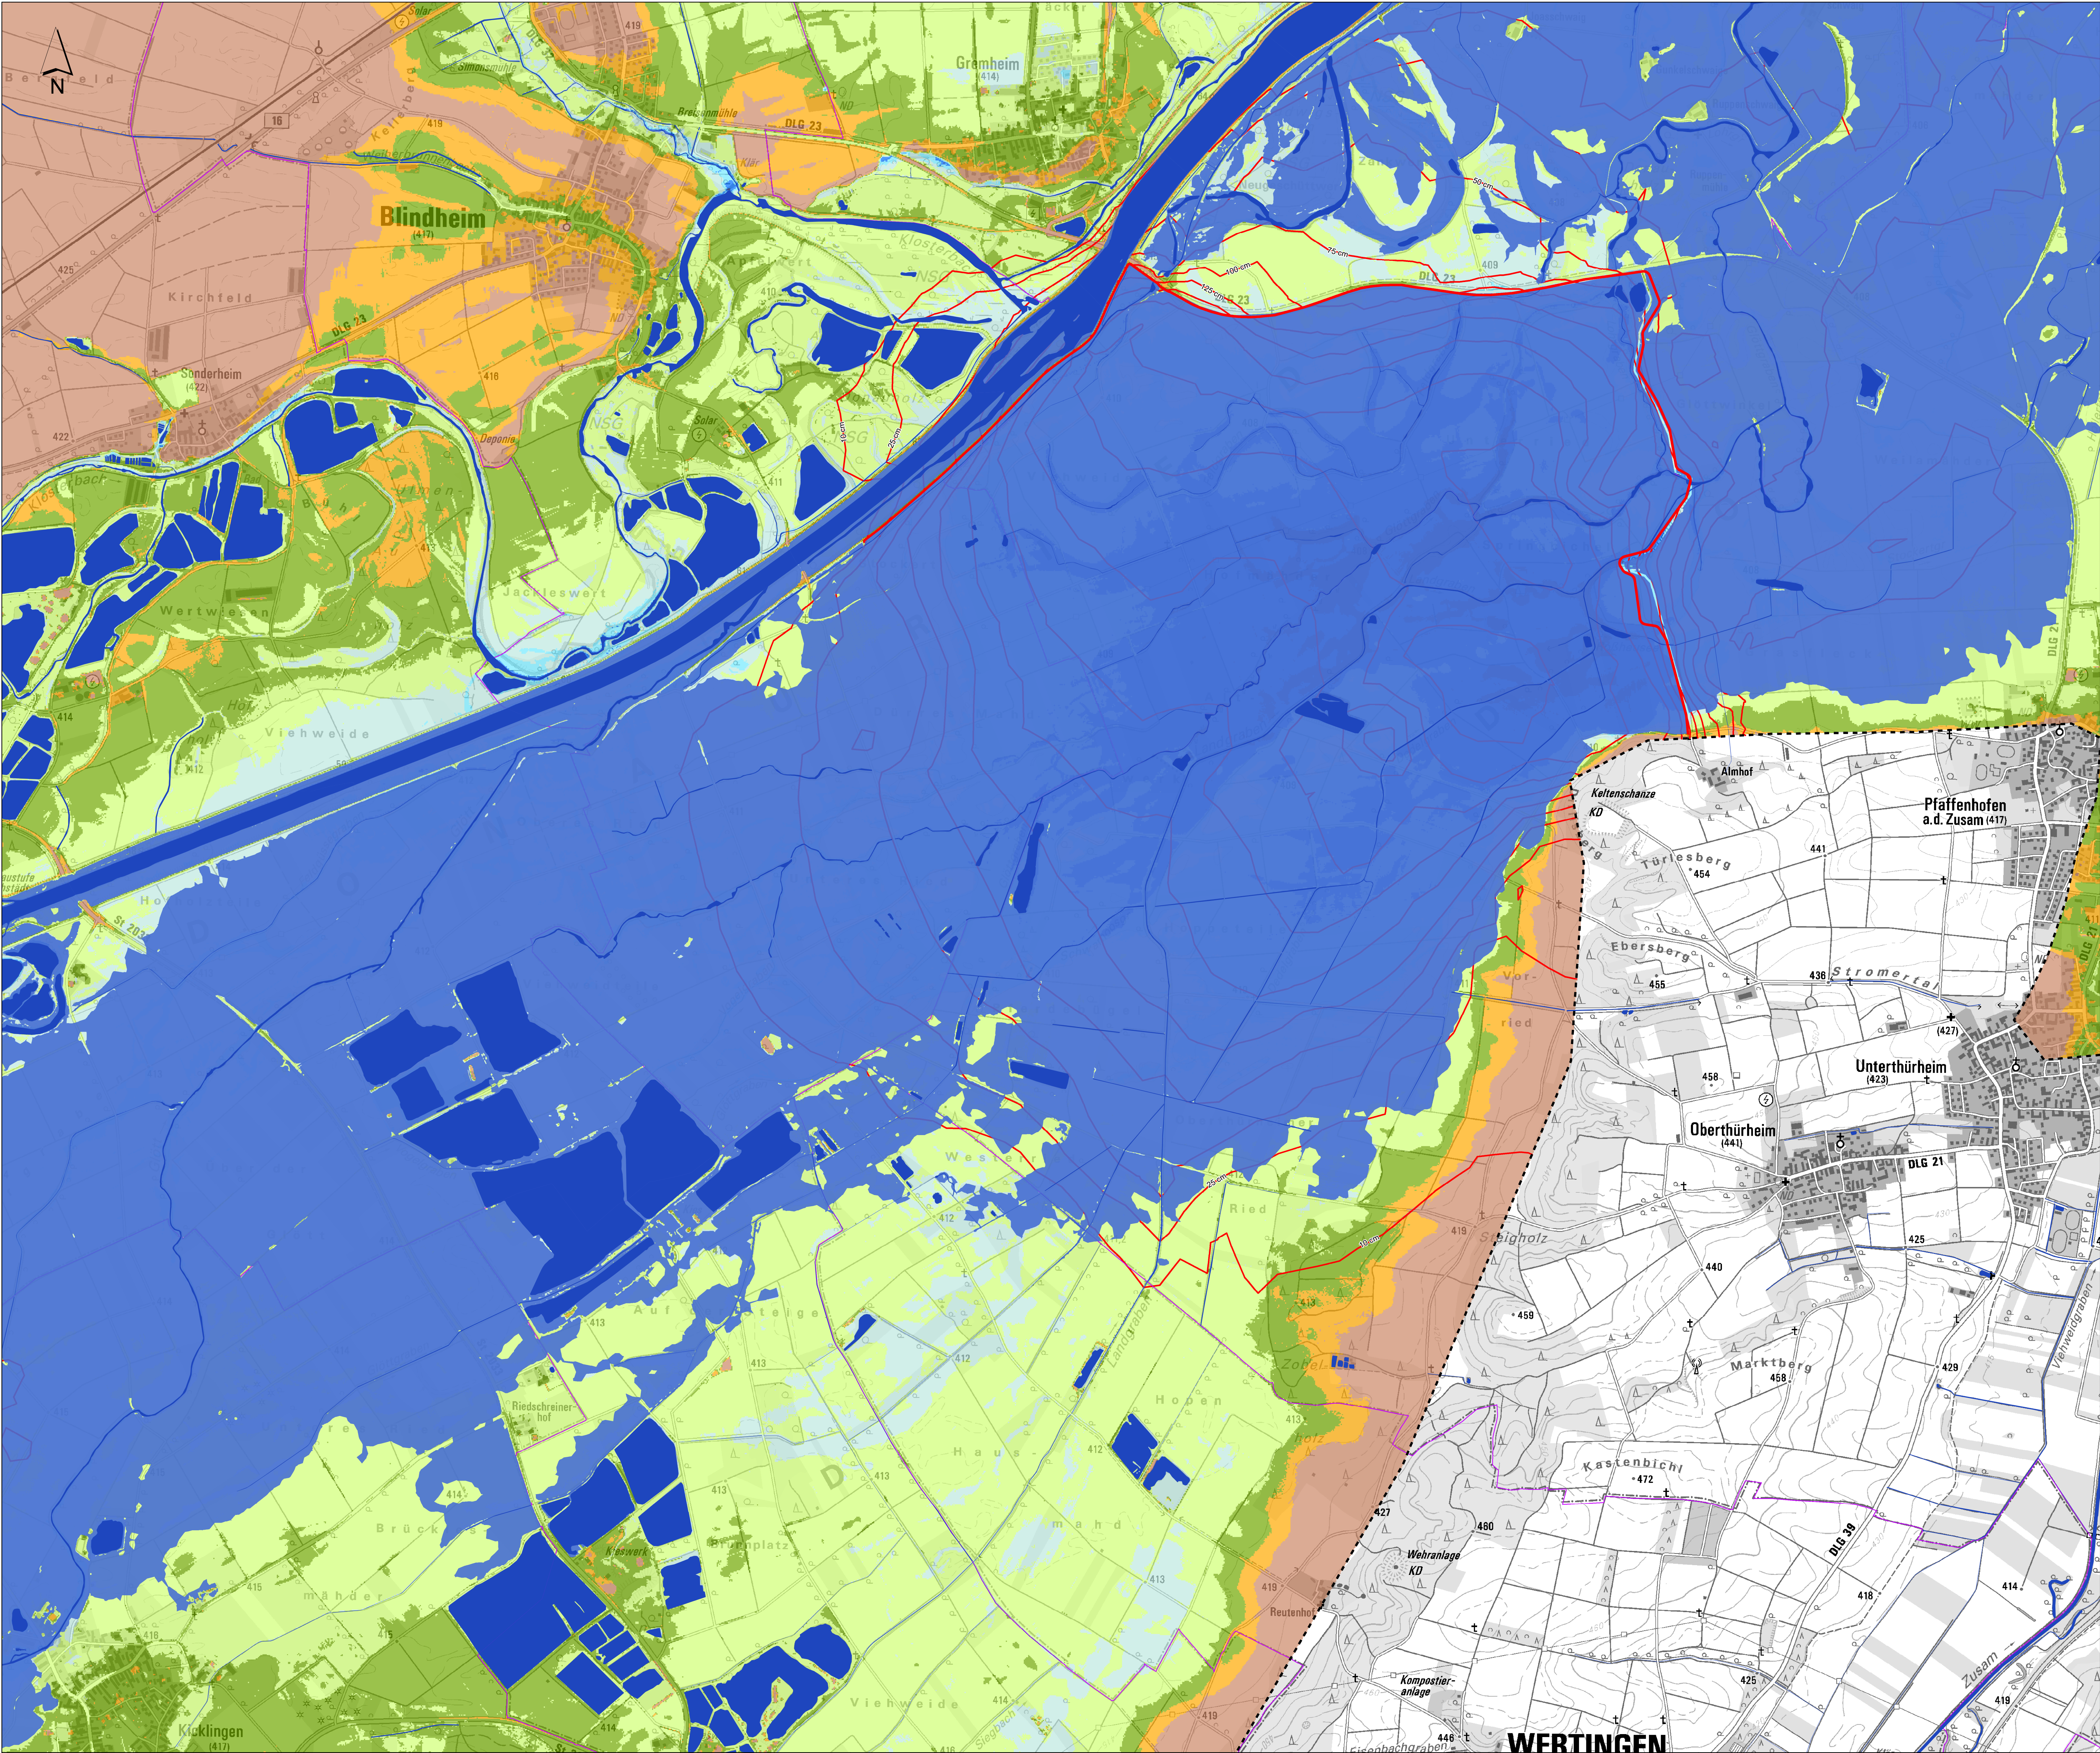

Legende

Gewässer

Überflutet im Planungszustand

Differenz des max. Grundwasserstands im Planungszustand zum Bezugszustand [m]

Absenkung

Anstieg

Minimaler Flurabstand im Planungszustand [m]

< -3.0

-3.0 bis -2.0

-2.0 bis -1.0


-1.0 bis 0.0

0.0 bis 1.0

1.0 bis 2.0

2.0 bis 3.0

> 3.0

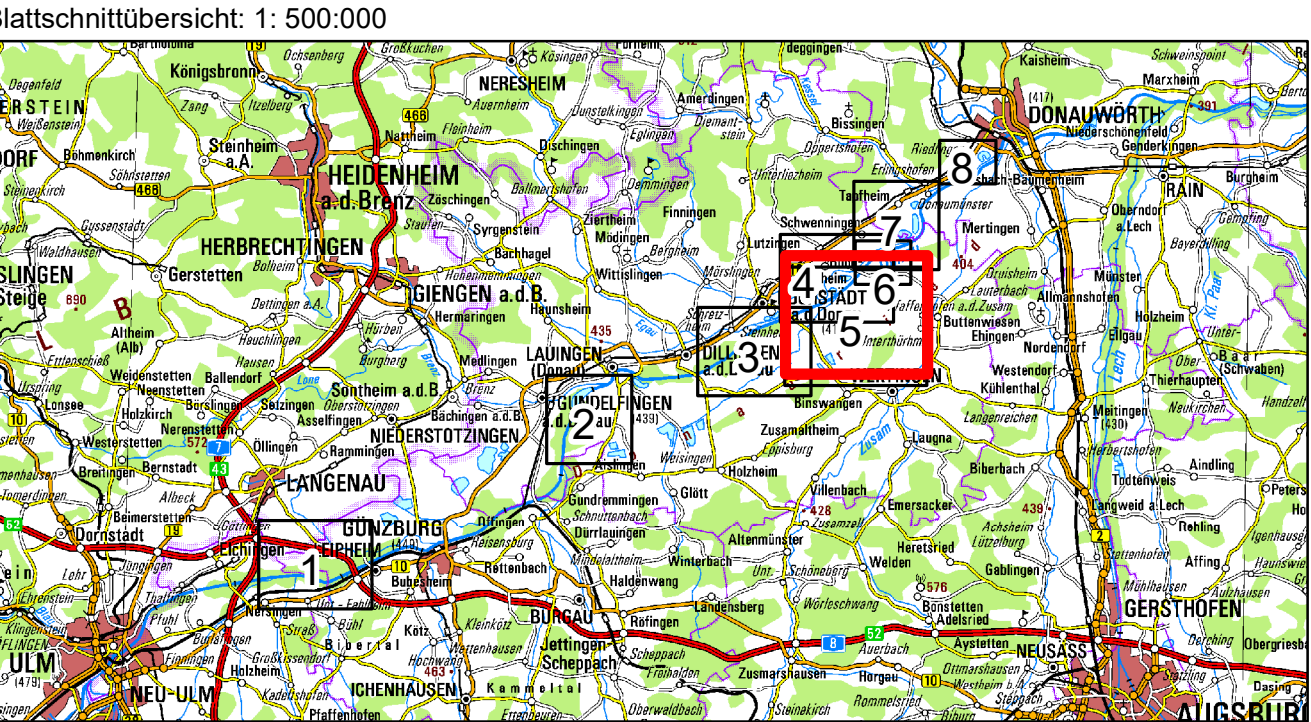Umgrenzung GrundwassermodellAbgrenzung ROVar AGemeindegrenzenStautufen

Wasserrwirtschaftsamt
Donauwörth

Gew I
Donau
Iller- bis Lechmündung



Nachdruck oder Vervielfältigung, auch auszugsweise, nur mit Genehmigung des Herausgebers. Geobasisdaten © Bayerische Vermessungsverwaltung 2010 Koordinatenreferenzsystem: DHDN 3-Degree Gauss Zone 4 (EPSG:31468) Höhenbezugsystem: DHHN2016		Anlage: 5.3.7	
Vorhaben: Hochwasserschutz Aktionsprogramm Schwäbische Donau Rückhalte-Projekt		Plan-Nr.: 16703-1	
Vorhabensträger: Freistaat Bayern, vertreten durch das Wasserrwirtschaftsamt Donauwörth, Fingstraße 23, 86608 Donauwörth, Tel. 0906/7005-0, Fax 0906/7008-136		Maßstab: 1: 10.000	
Landkreis: Neu-Ulm, Günzburg, Dillingen, Donau-Ries		Datum, Name:	
Gemeinde: -		entw.: Februar 2019, Gmünder	
Kennzeichen: G117731300001		gez.: Februar 2019, Nusch	
Rückhalteraum Neugeschüttwörth Grundwasser Differenzen der maximalen Grundwasserspiegel ROVar A - Bezugszustand HQextrem		gepr.: April 2021, Gmünder	
Entwurfverfasser:  		Vorhabensträger:	
26.04.2021 Unterschrift 		gepr.:	
Datum		Datum	