


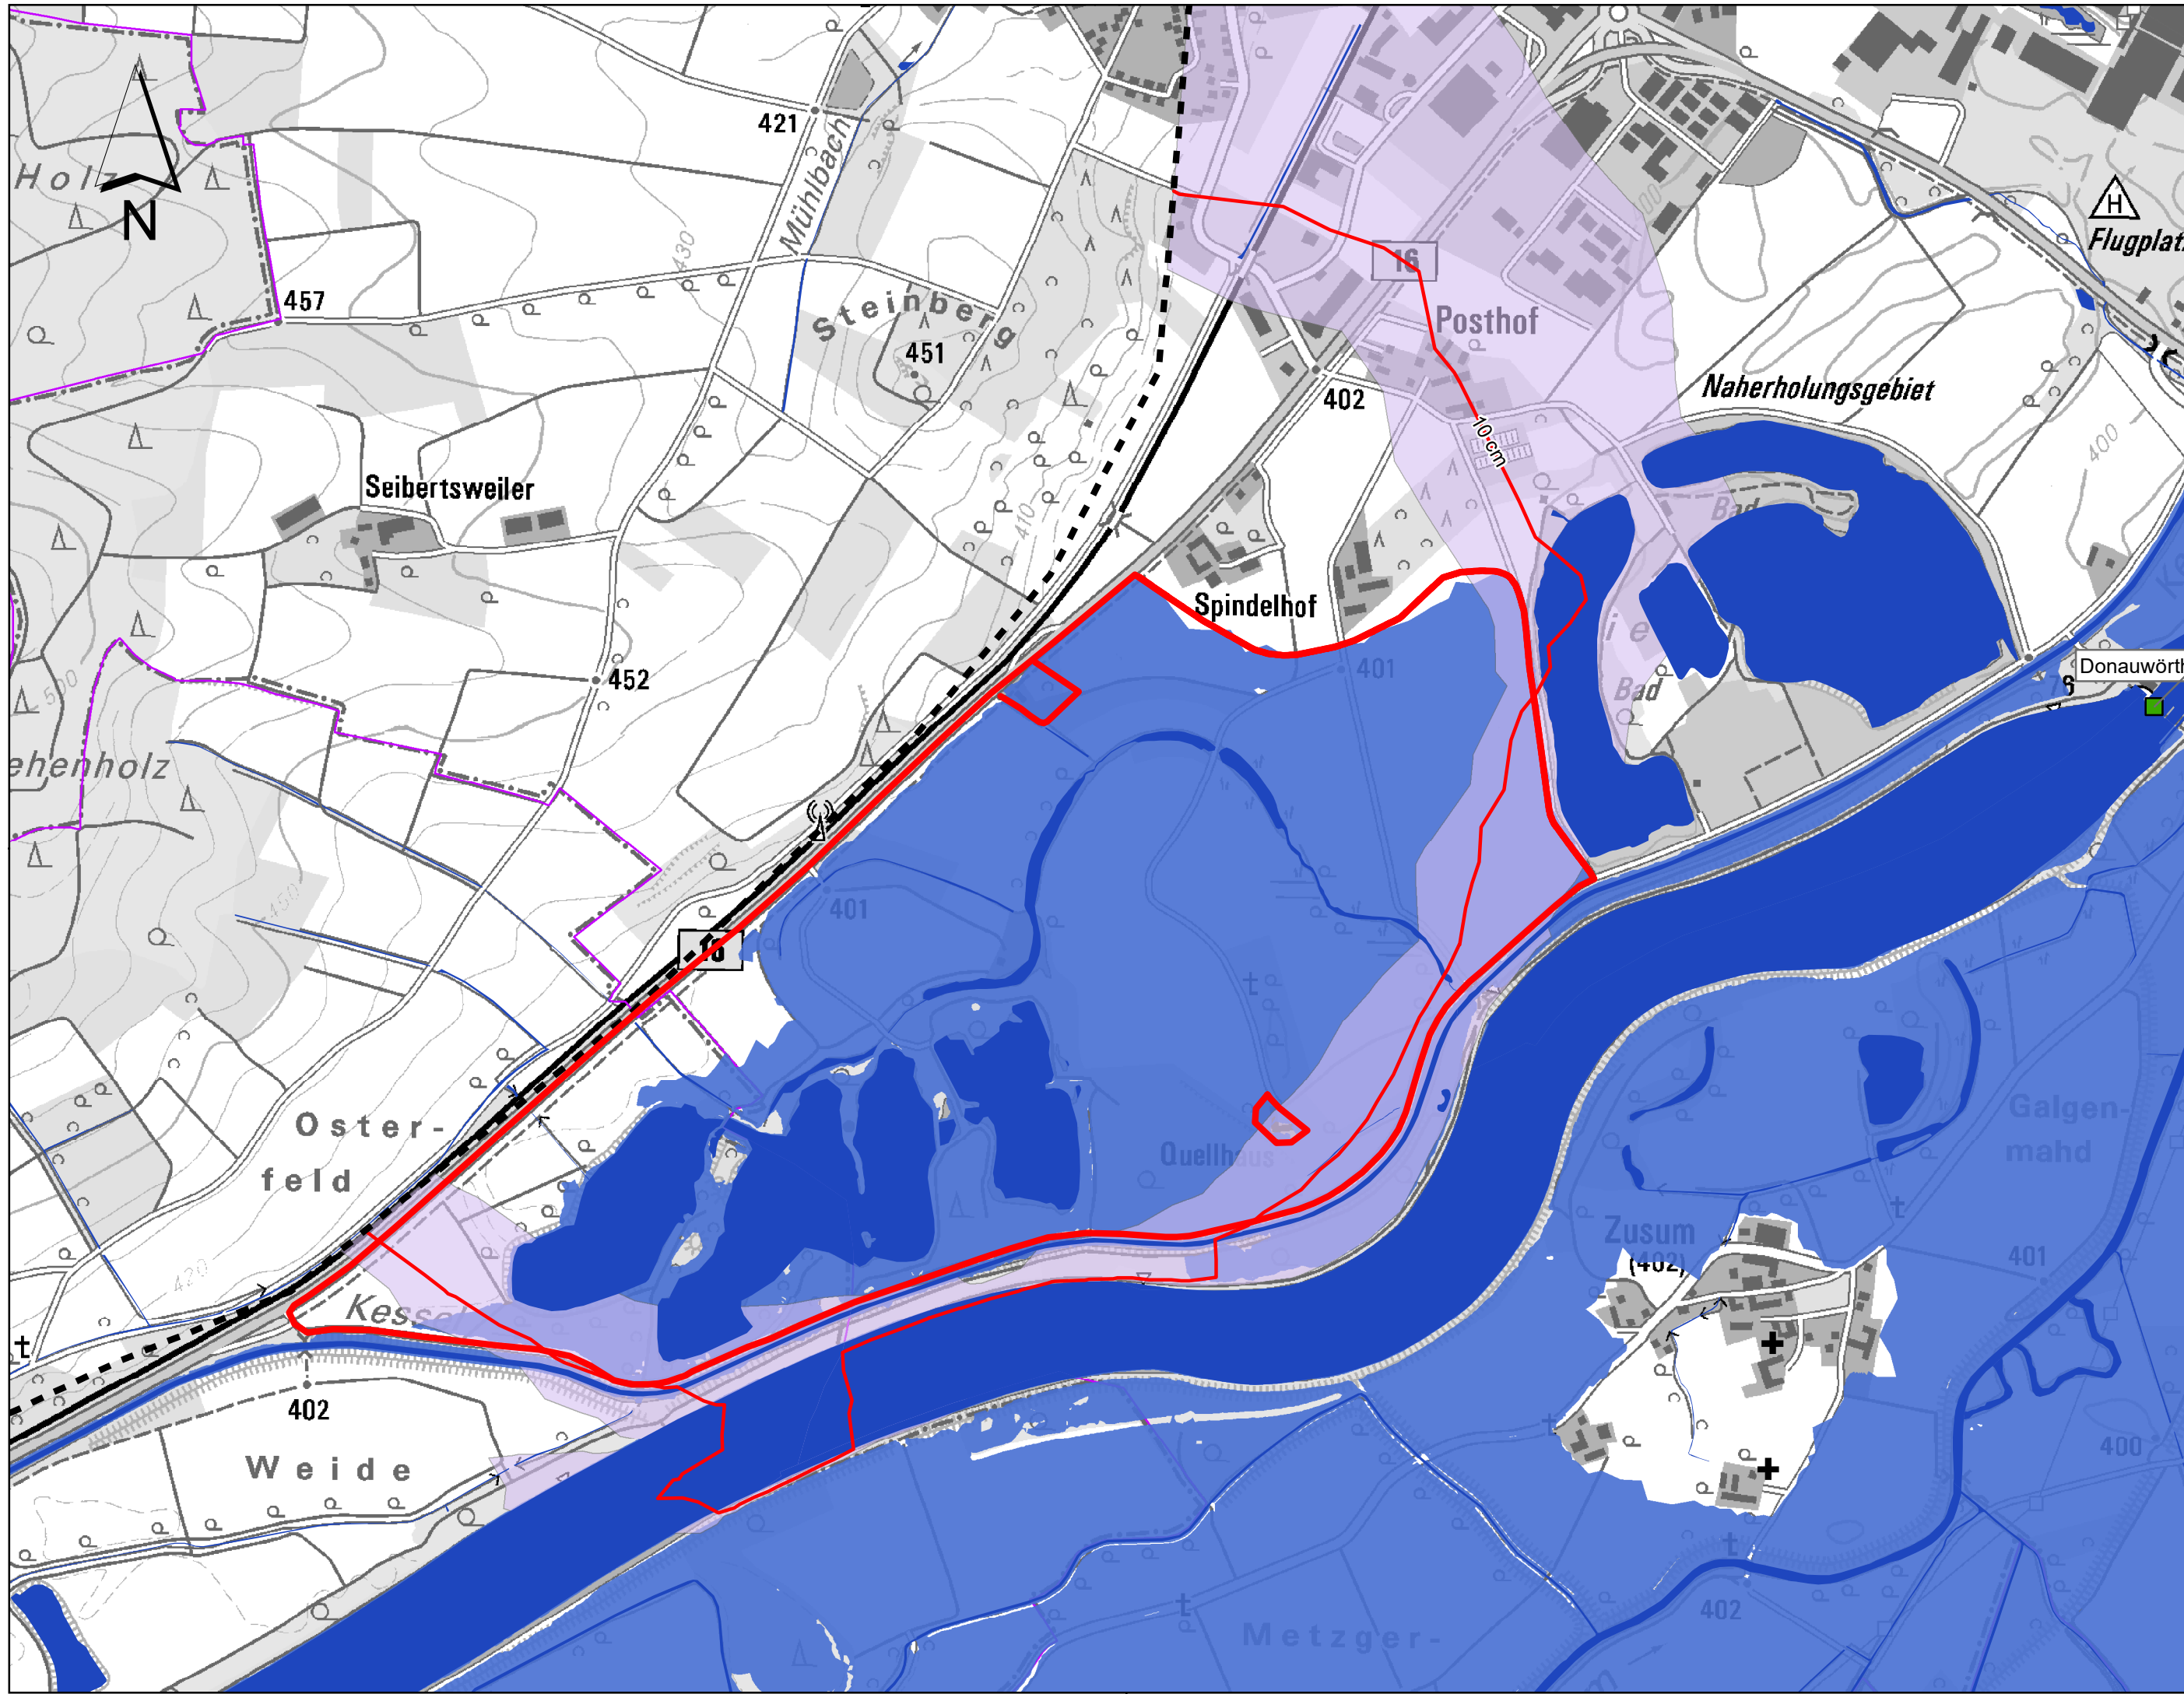

Legende

10 cm Differenzlinie

Umhüllende aller Sensitivitätsfälle

Gewässer


Überflutet im Planungszustand

Umgrenzung Grundwassermodell

Abgrenzung ROVar B

Gemeindegrenzen

Staustrufen

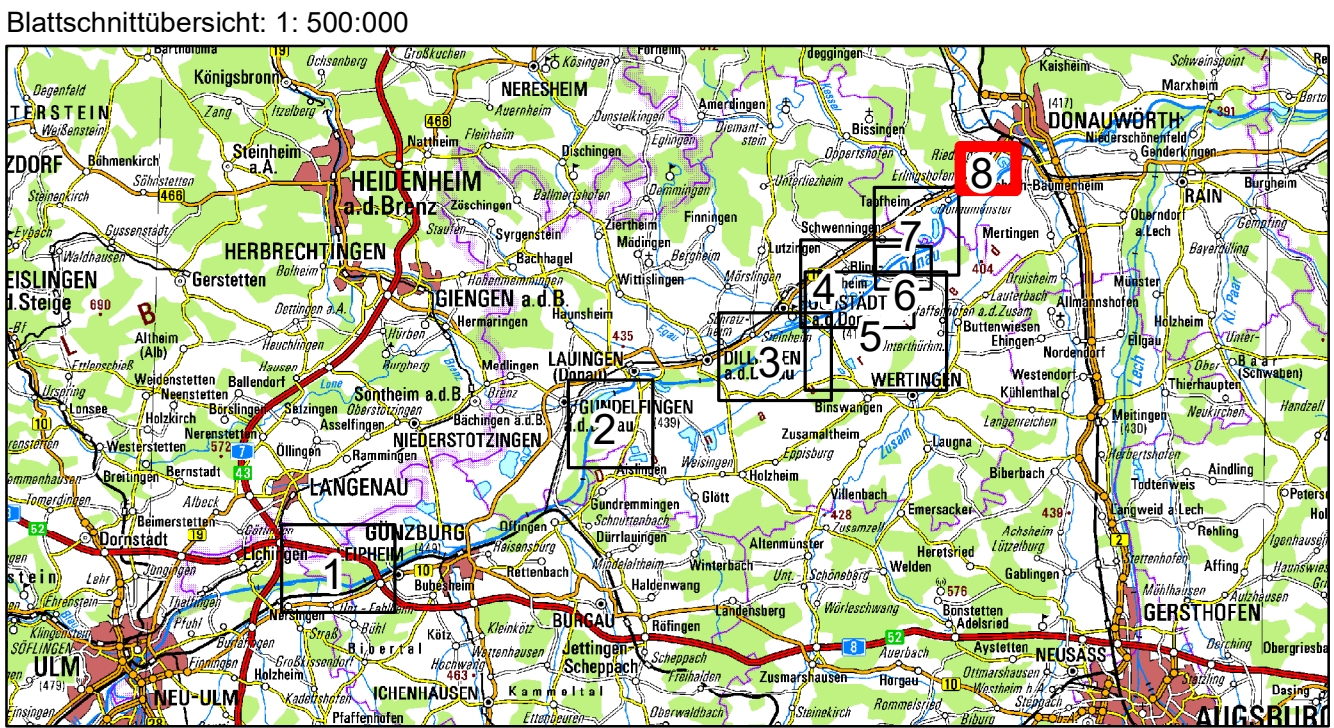

Nachdruck oder Vervielfältigung, auch auszugsweise,
nur mit Genehmigung des Herausgebers.
Geobasisdaten © Bayerische Vermessungsverwaltung 2010
Koordinatenreferenzsystem: DHDN 3-Degree Gauss Zone 4 (EPSG:31468)
Höhenbezugsystem: DHHN2016

Vorhaben: Hochwasserschutz Aktionsprogramm Schwäbische Donau Rückhalte-Projekt		Anlage: 5.3.14
Vorhabensträger: Freistaat Bayern vertreten durch das Wasserwirtschaftsamt Donauwörth Förgstraße 23, 86609 Donauwörth, Tel. 0906/7009-0, Fax 0906/7009-136		Plan-Nr.: 16703-1
Landkreis: Neu-Ulm, Günzburg, Dillingen, Donau-Ries		Maßstab: 1: 10.000
Gemeinde: -		
Kennzeichen: G1h7731390001		
Rückhalteraum Donauwörth Grundwasser Sensitivität Grundwasserspiegel-Differenzen ROVar B - Bezugszustand HQ100+15%		
Entwurfsverfasser:   		Vorhabensträger:
26.04.2021 Datum Unterschrift		gez. Februar 2019, Nusch
		gepr. April 2021, Gmünder
		gepr.

