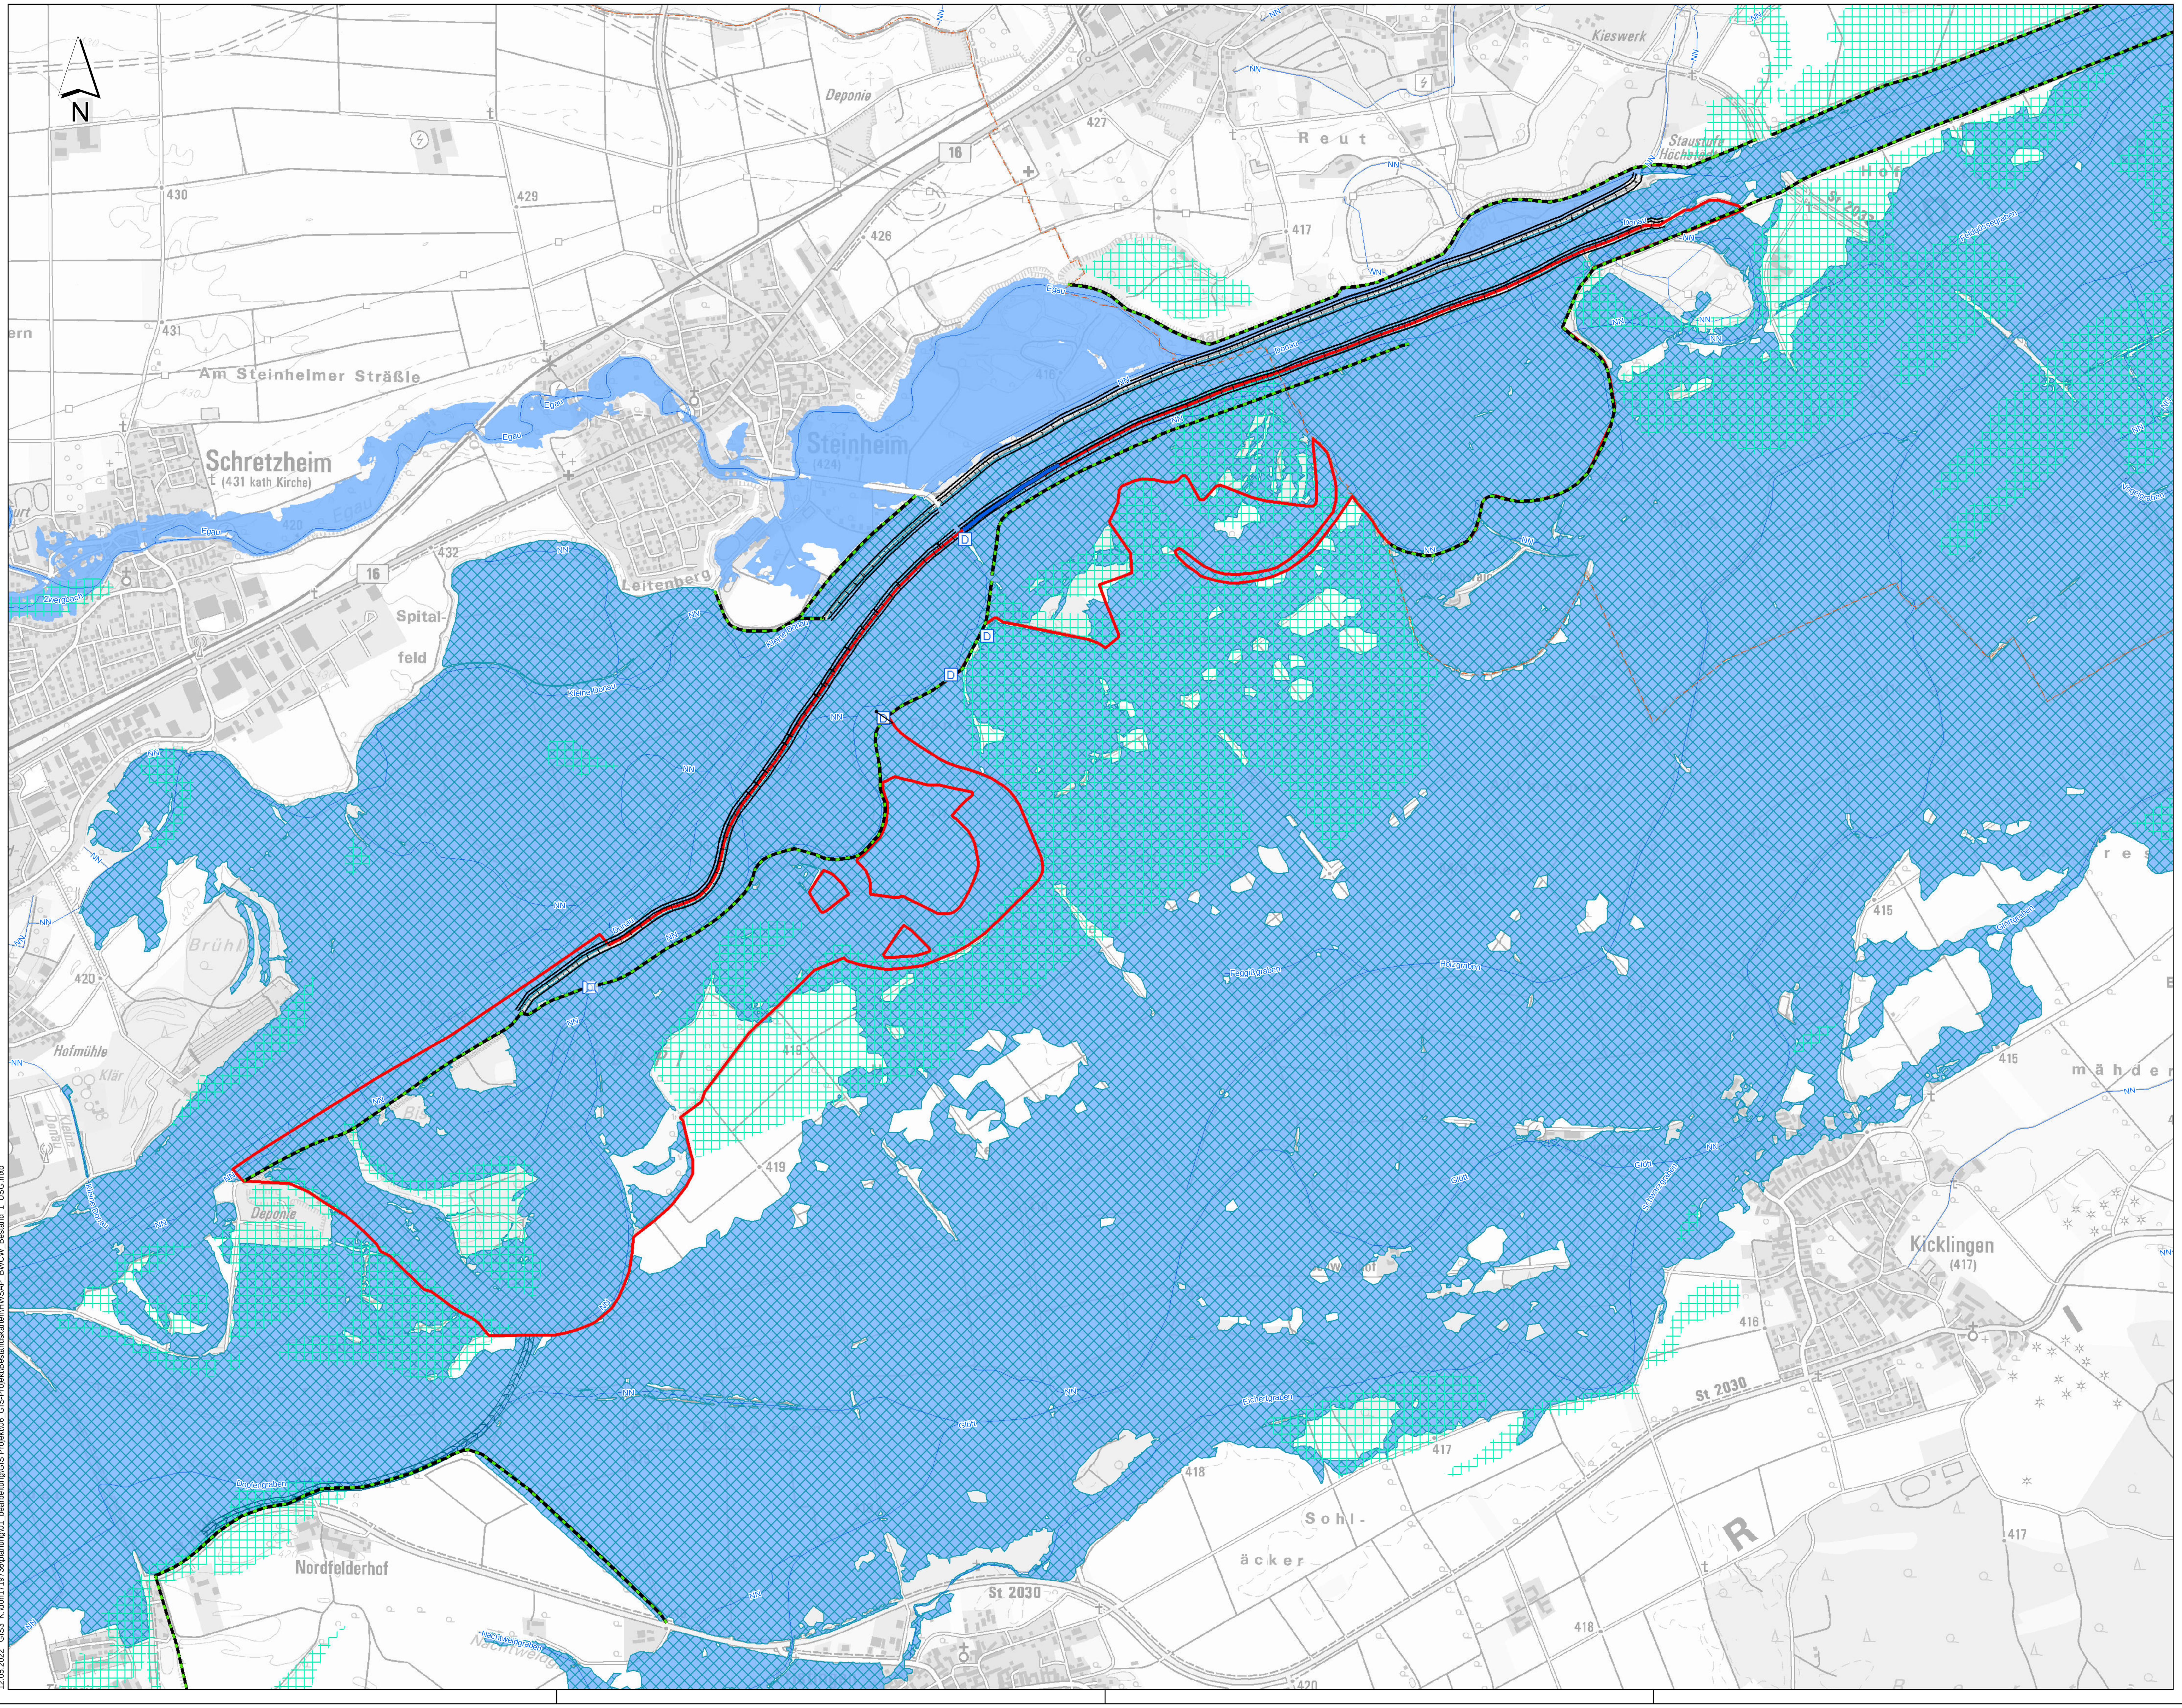

Bestand:

- Deichscharte
- Rückstauklappe
- Durchlass
- HWEA
- Stauhaltungsdamm
- Deich
- Gewässernetz
- Flutmulde Fristingen
- Festgesetzte Überschwemmungsgebiete
- Vorranggebiete für Hochwasserschutz
- Ermittelte Überschwemmungsgebiete (HQ100)
- Gemeindegrenzen

Planung:

- Umgriff ROVar A = ROVar B

Donau:
ermitteltes Überschwemmungsgebiet (HQ100): 30.08.2018
amtlich festgesetztes Überschwemmungsgebiet der Donau Landkreis Dillingen a.d.Donau 18.02.2021
vorläufig gesichertes Überschwemmungsgebiet

Blattschnittübersicht: 1: 500.000

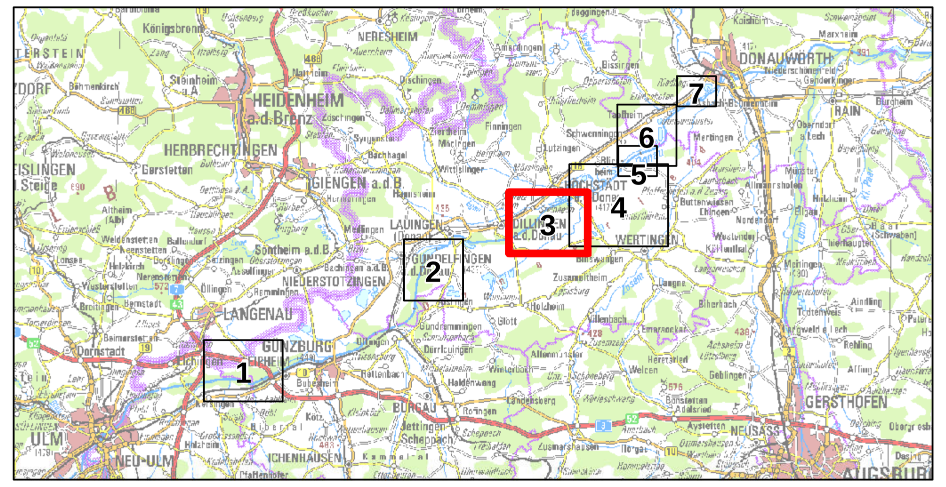

Wasserwirtschaftsamt
Donauwörth

Gew I

Donau

Iller- bis Lechmündung

Nachdruck oder Vervielfältigung, auch auszugsweise,
nur mit Genehmigung des Herausgebers.
Geobasisdaten © Bayerische Vermessungsverwaltung 2010

Koordinatenreferenzsystem: DHDN 3-Degree Gauss Zone 4 (EPSG:31468)
Höhenbezugssystem: DHHN2016

Vorhaben:	Hochwasserschutz Aktionsprogramm Schwäbische Donau Rückhalte-Projekt	Anlage: 7.1
Vorhabensträger:	Freistaat Bayern vertreten durch das Wasserwirtschaftsamt Donauwörth Förgstraße 23, 86609 Donauwörth, Tel. 0906/7009-0, Fax 0906/7009-136	Plan-Nr.: 3
Landkreis:	Dillingen a.d. Donau	
Gemeinde:	Dillingen a.d. Donau, Höchstädt a.d. Donau	
Kennzeichen:	G1h7731390001	

Rückhalteraum Bischofswörth/Christianswörth
Deiche / festgesetzte, vorläufig gesicherte und ermittelte Überschwemmungsgebiete

Maßstab: 1: 10.000

	Datum, Name:
entw.	Februar 2019, Mewes, Roth
gez.	Mai 2022, Seybold
gepr.	Mai 2022, Probst
gepr.	Mai 2022, Löffler

Entwurfsverfasser:	Vorhabensträger:
ARGE **Hochwasserschutz Schwäbische Donau** Baader Konzept GmbH Björnsen Beratende Ingenieure GmbH WALD + CORBE Consulting GmbH	
23.05.2022 (Datum) gez. Dr.-Ing. Michael Probst	23.05.2022 (Datum) gez. Dr.-Ing. Andreas Rimböck, Ltd. Baudirektor