
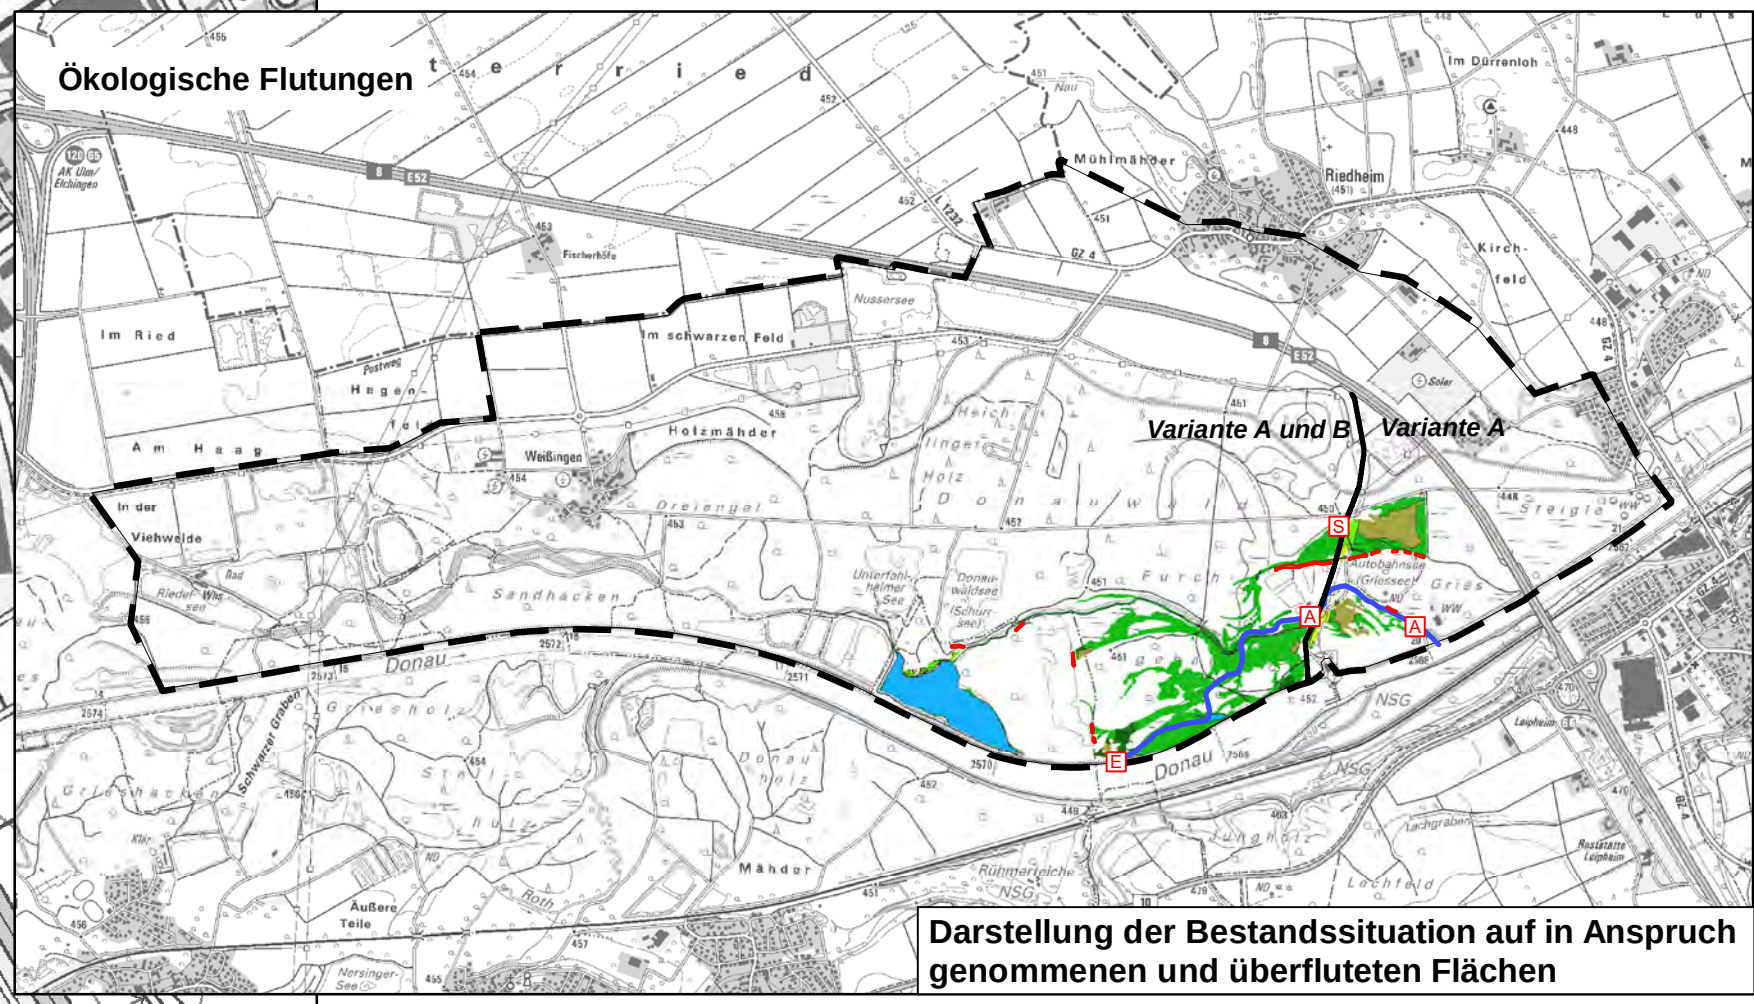
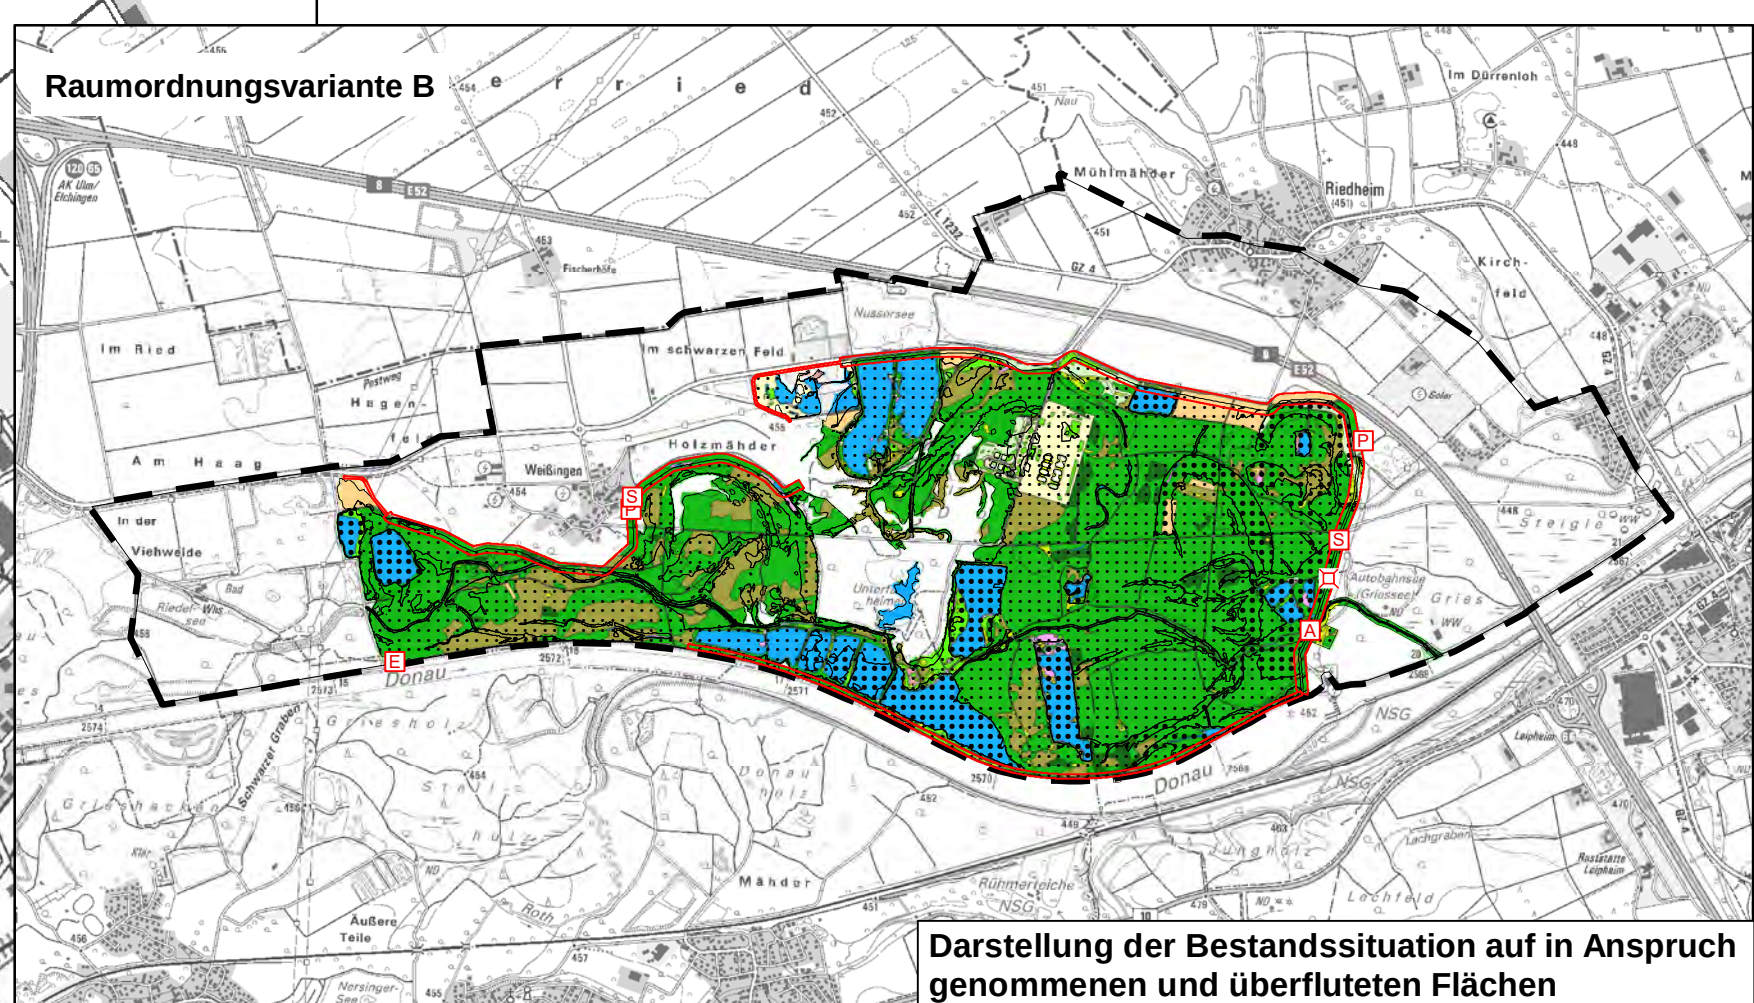
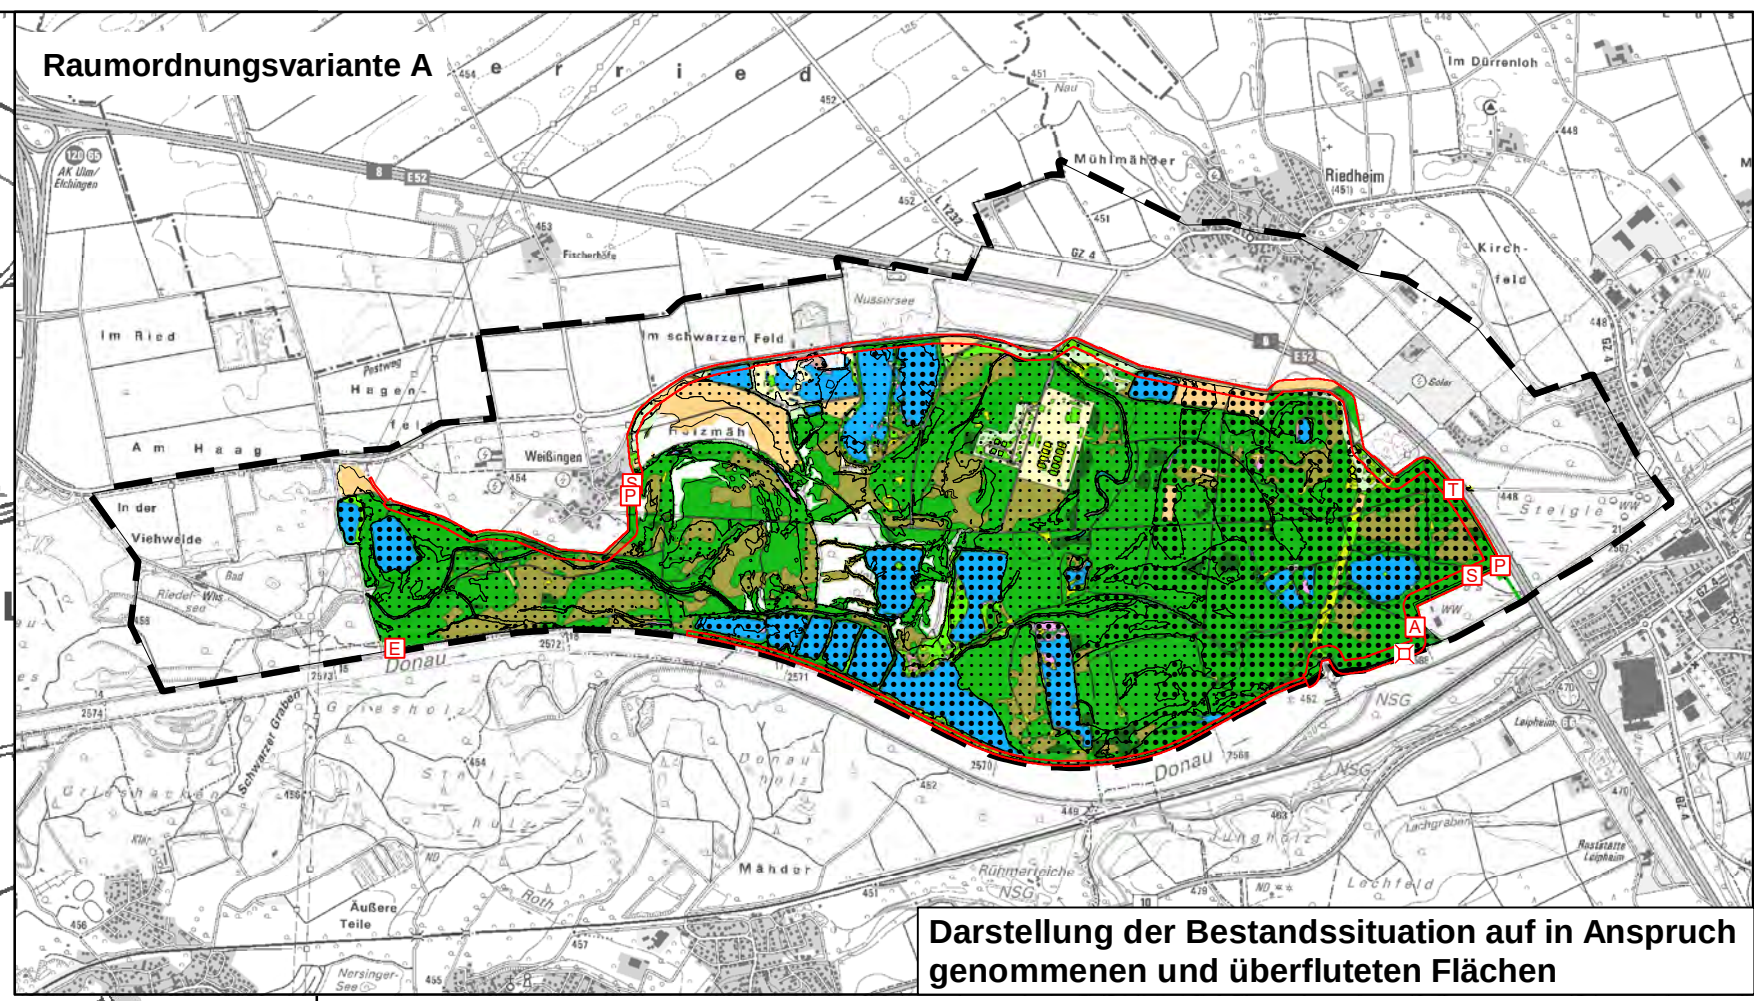


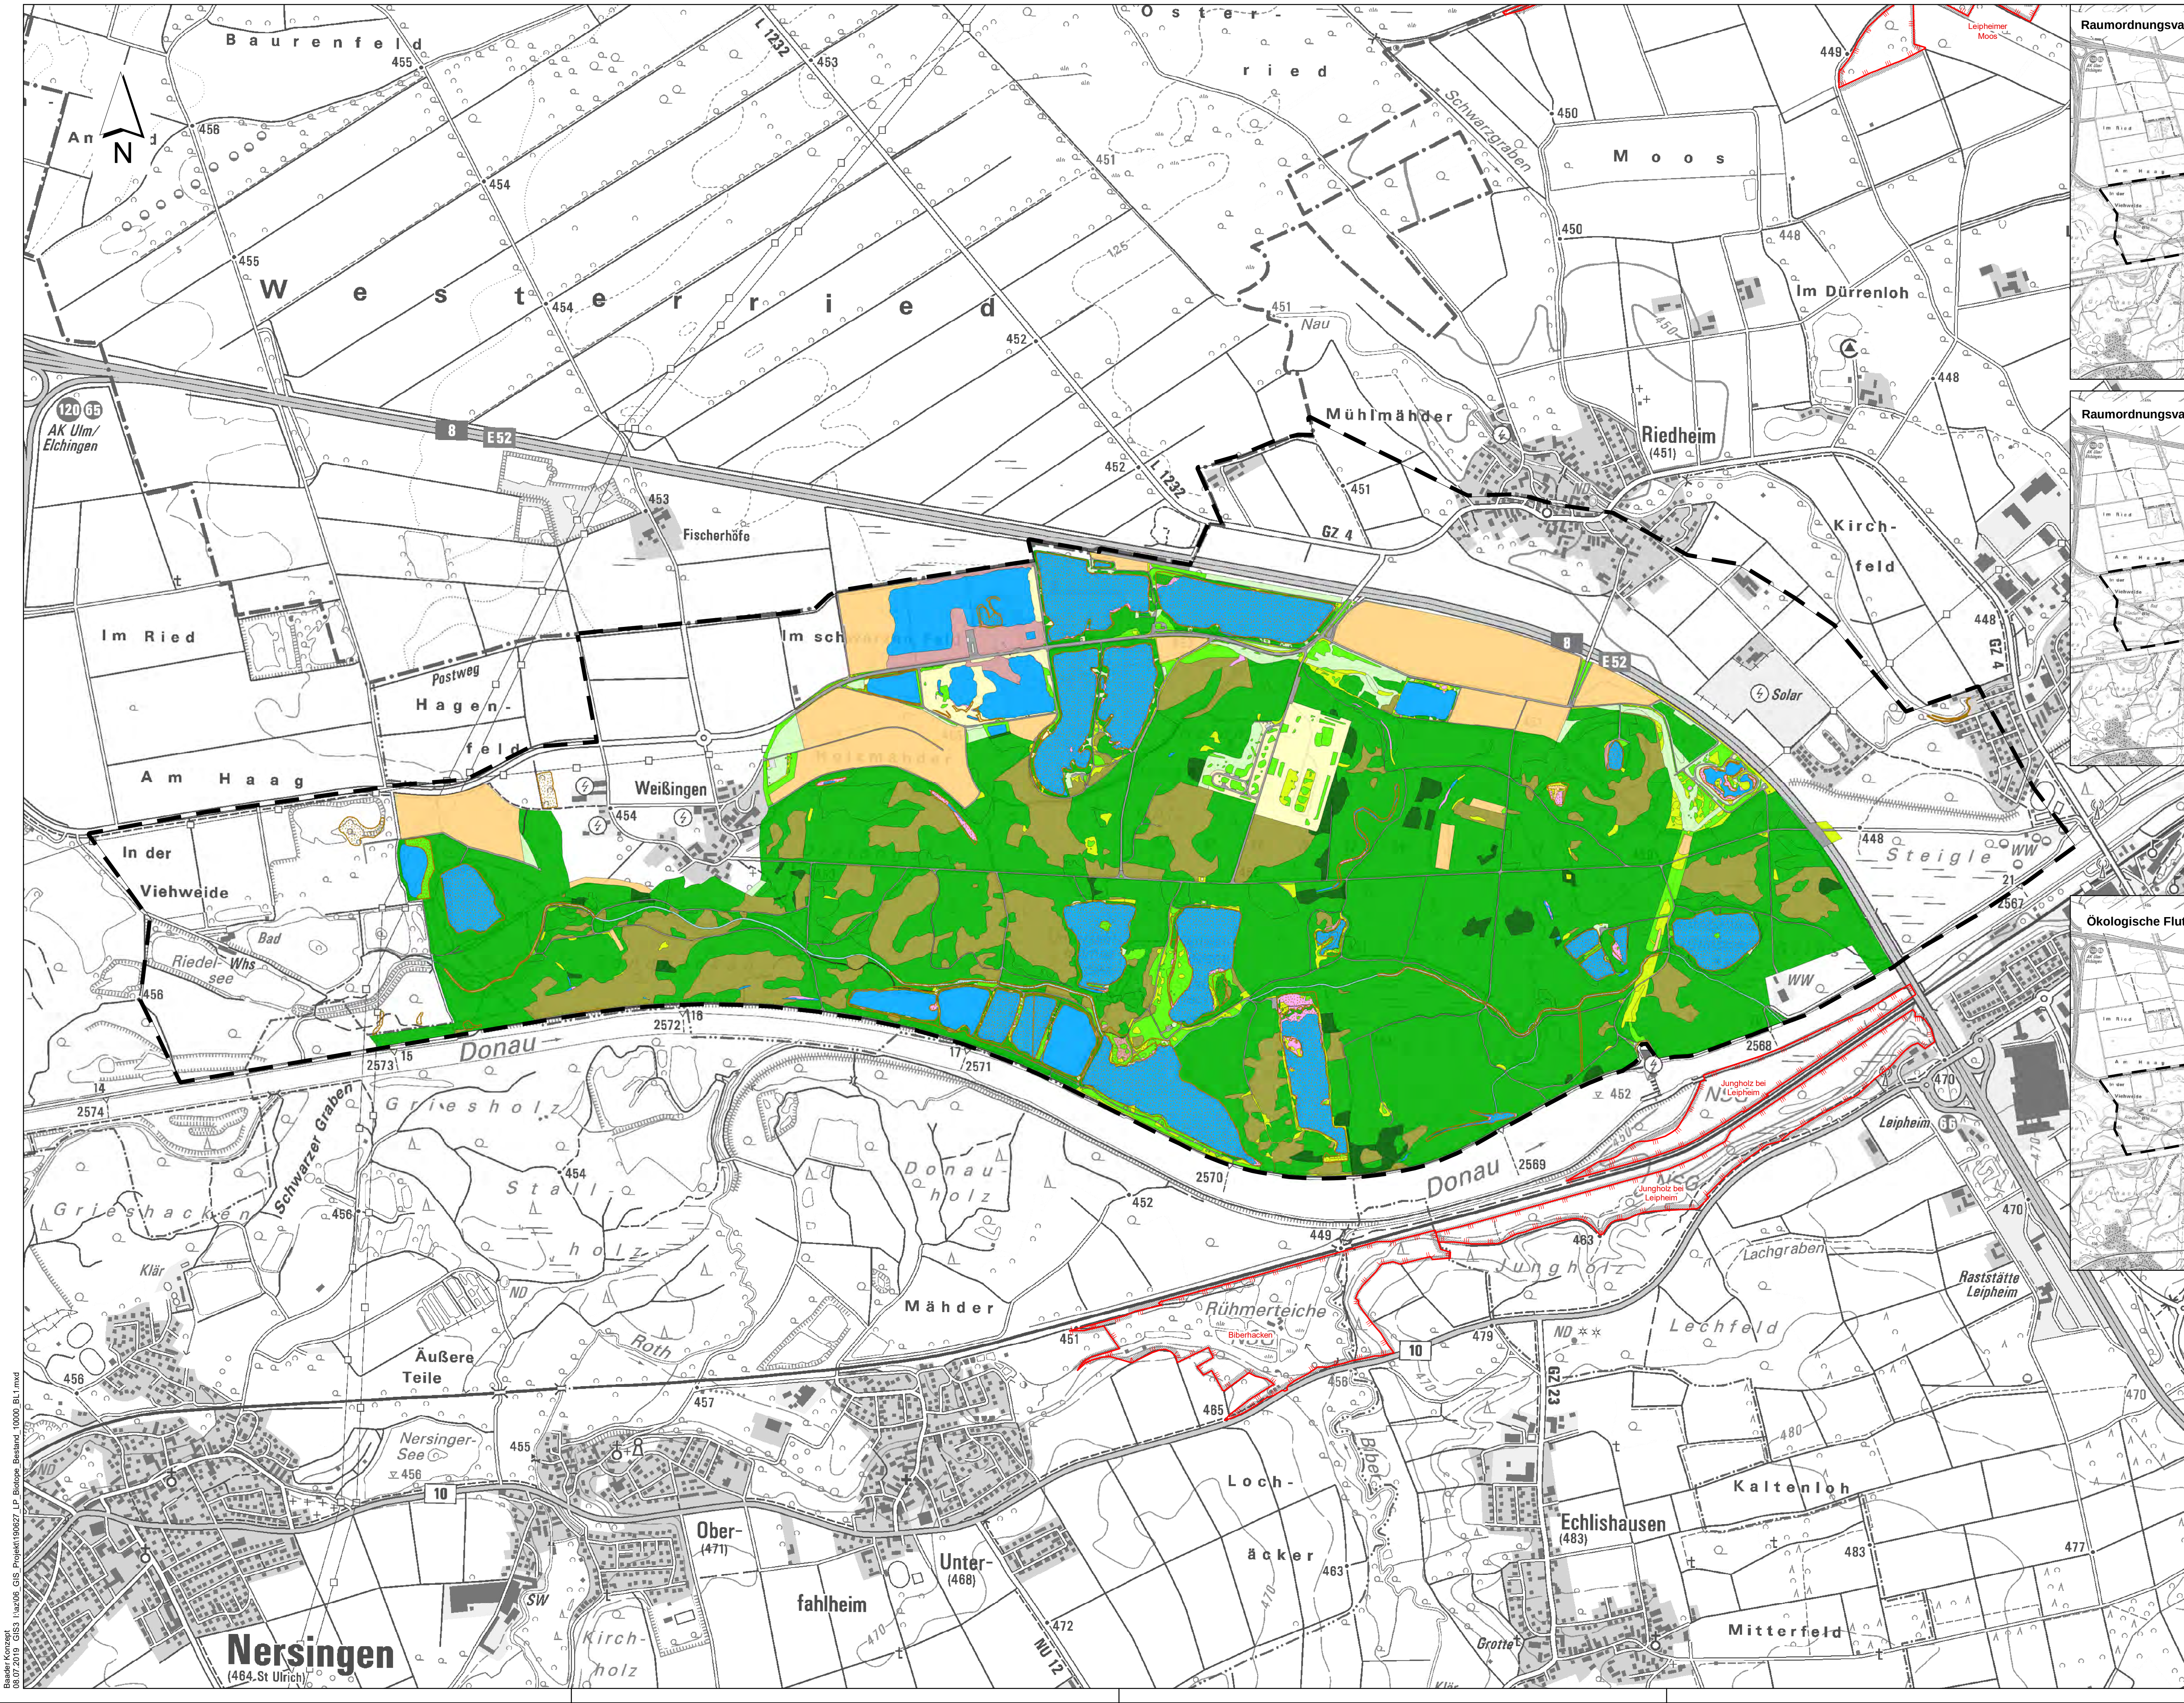

PFLANZEN

Biotope Bestand (gemäß BayKompV)

- Fließgewässer
- Stillgewässer
- Äcker/Felder
- Grünland
- Ufersäume, Säume, Ruderal- und Staudenfluren
- Röhrichte und Großseggenriede
- Feldgehölz, Hecke, Gebüsch
- Laub(misch)wald
- Nadel(misch)wald
- Waldmäntel, Vorwälder
- Felsen, Block- und Schutthalde, Geröllfelder, vegetationsfrei - arme offene Bereiche
- Freiflächen des Siedlungsbereichs
- Siedungsfläche
- Verkehrsfläche


Schutzgebiete

- Naturschutzgebiete mit Bezeichnung
- geschützte Landschaftsbestandteile
- Biotopkartierung Bayern (Biotopkartierung Flachland und Militär)

Nachrichtlich

- Untersuchungsraum
- Flutungsgerinne
- Fläche für Deich / Geländemodellierung
- Deichscharte
- Bauwerke
 - Einlassbauwerk
 - Auslaufbauwerk
 - Durchlass, Verrohrung
 - Pumpwerk, Schöpfwerk
 - Sielbauwerk
 - Deichtor
- Überflutung im Planzustand bei Extremhochwasser
 - absolute Einstauhöhe
 - 0.00 - 0.50 m
 - 0.50 - 2.50 m
 - > 2.50 m

Blattschnittübersicht 1: 500.000

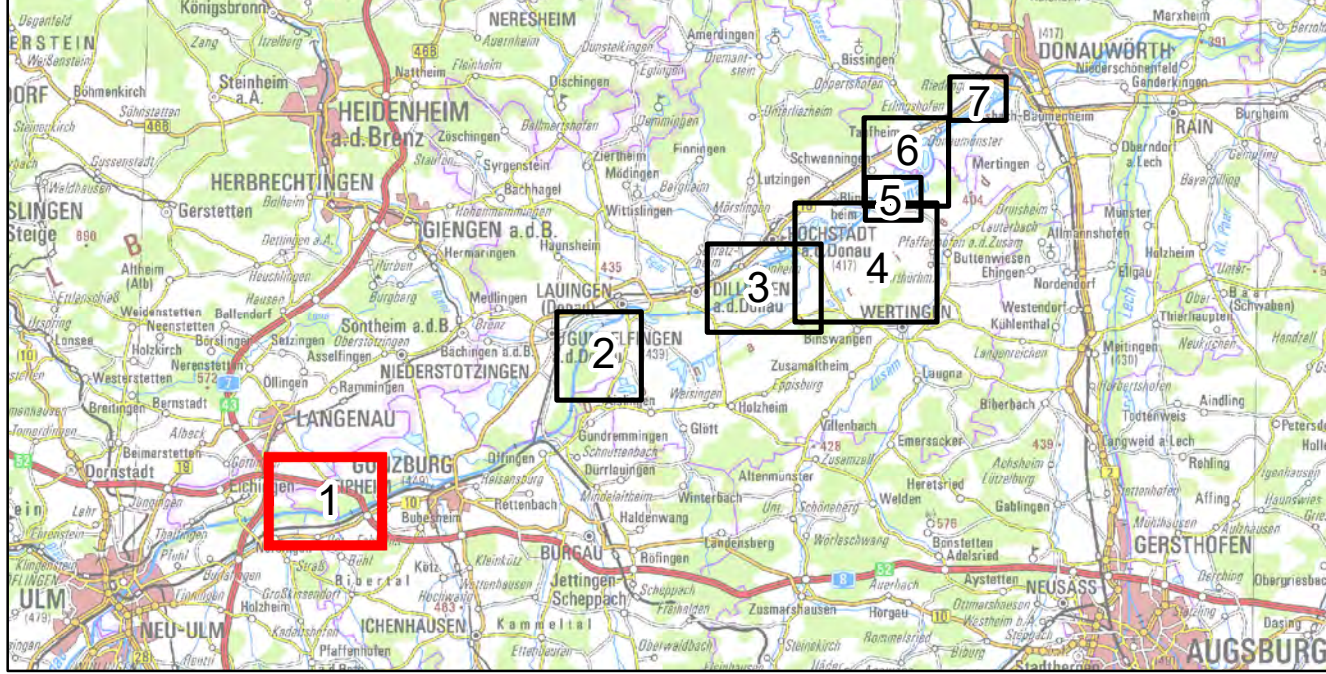

Wasserwirtschaftsamt
Donauwörth

Gew I
Donau
Iller- bis Lechmündung



Nachdruck oder Vervielfältigung, auch auszugsweise,
nur mit Genehmigung des Herausgebers.
Geobasisdaten © Bayerische Vermessungsverwaltung 2010
Koordinatenreferenzsystem: DHDN 3-Degree Gauss Zone 4 (EPSG:31468)
Höhenbezugsdatum: GRSN2016

Vorhaben:	Hochwasserschutz Aktionsprogramm Schwäbische Donau Rückhalte-Projekt	Anlage:	8.1.1.2
Vorhabensträger:	Freistaat Bayern Wasserwirtschaftsamt Donauwörth Fargenstraße 23, 89069 Donauwörth, Tel. 0906/7009-0, Fax 0906/7009-136 Günzburg, Neu-Ulm Leipheim, Nersingen, Elchingen Kennzeichen: G18/73130001	Plan-Nr.:	1
Entwurfsverfasser:	ARGE Hochwasserschutz Schwäbische Donau Basler Konzept GmbH Bismarckstr. 10, 89069 Donauwörth WALD + CORBE Consulting GmbH 13.08.2019 [Zeichen] [Dr.-Ing. Michael Probst]	Vorhabenbegründer:	13.08.2019 [Zeichen] [Dr.-Ing. Andreas Rindorf, Lfd. Beauftragter]
Mastab:	1: 10.000	Datum, Name:	entw. Februar 2019, Koch / Pfaller
entw.	entw. Februar 2019, Krause / Meißner	gepr.	gepr. August 2019, Löffler