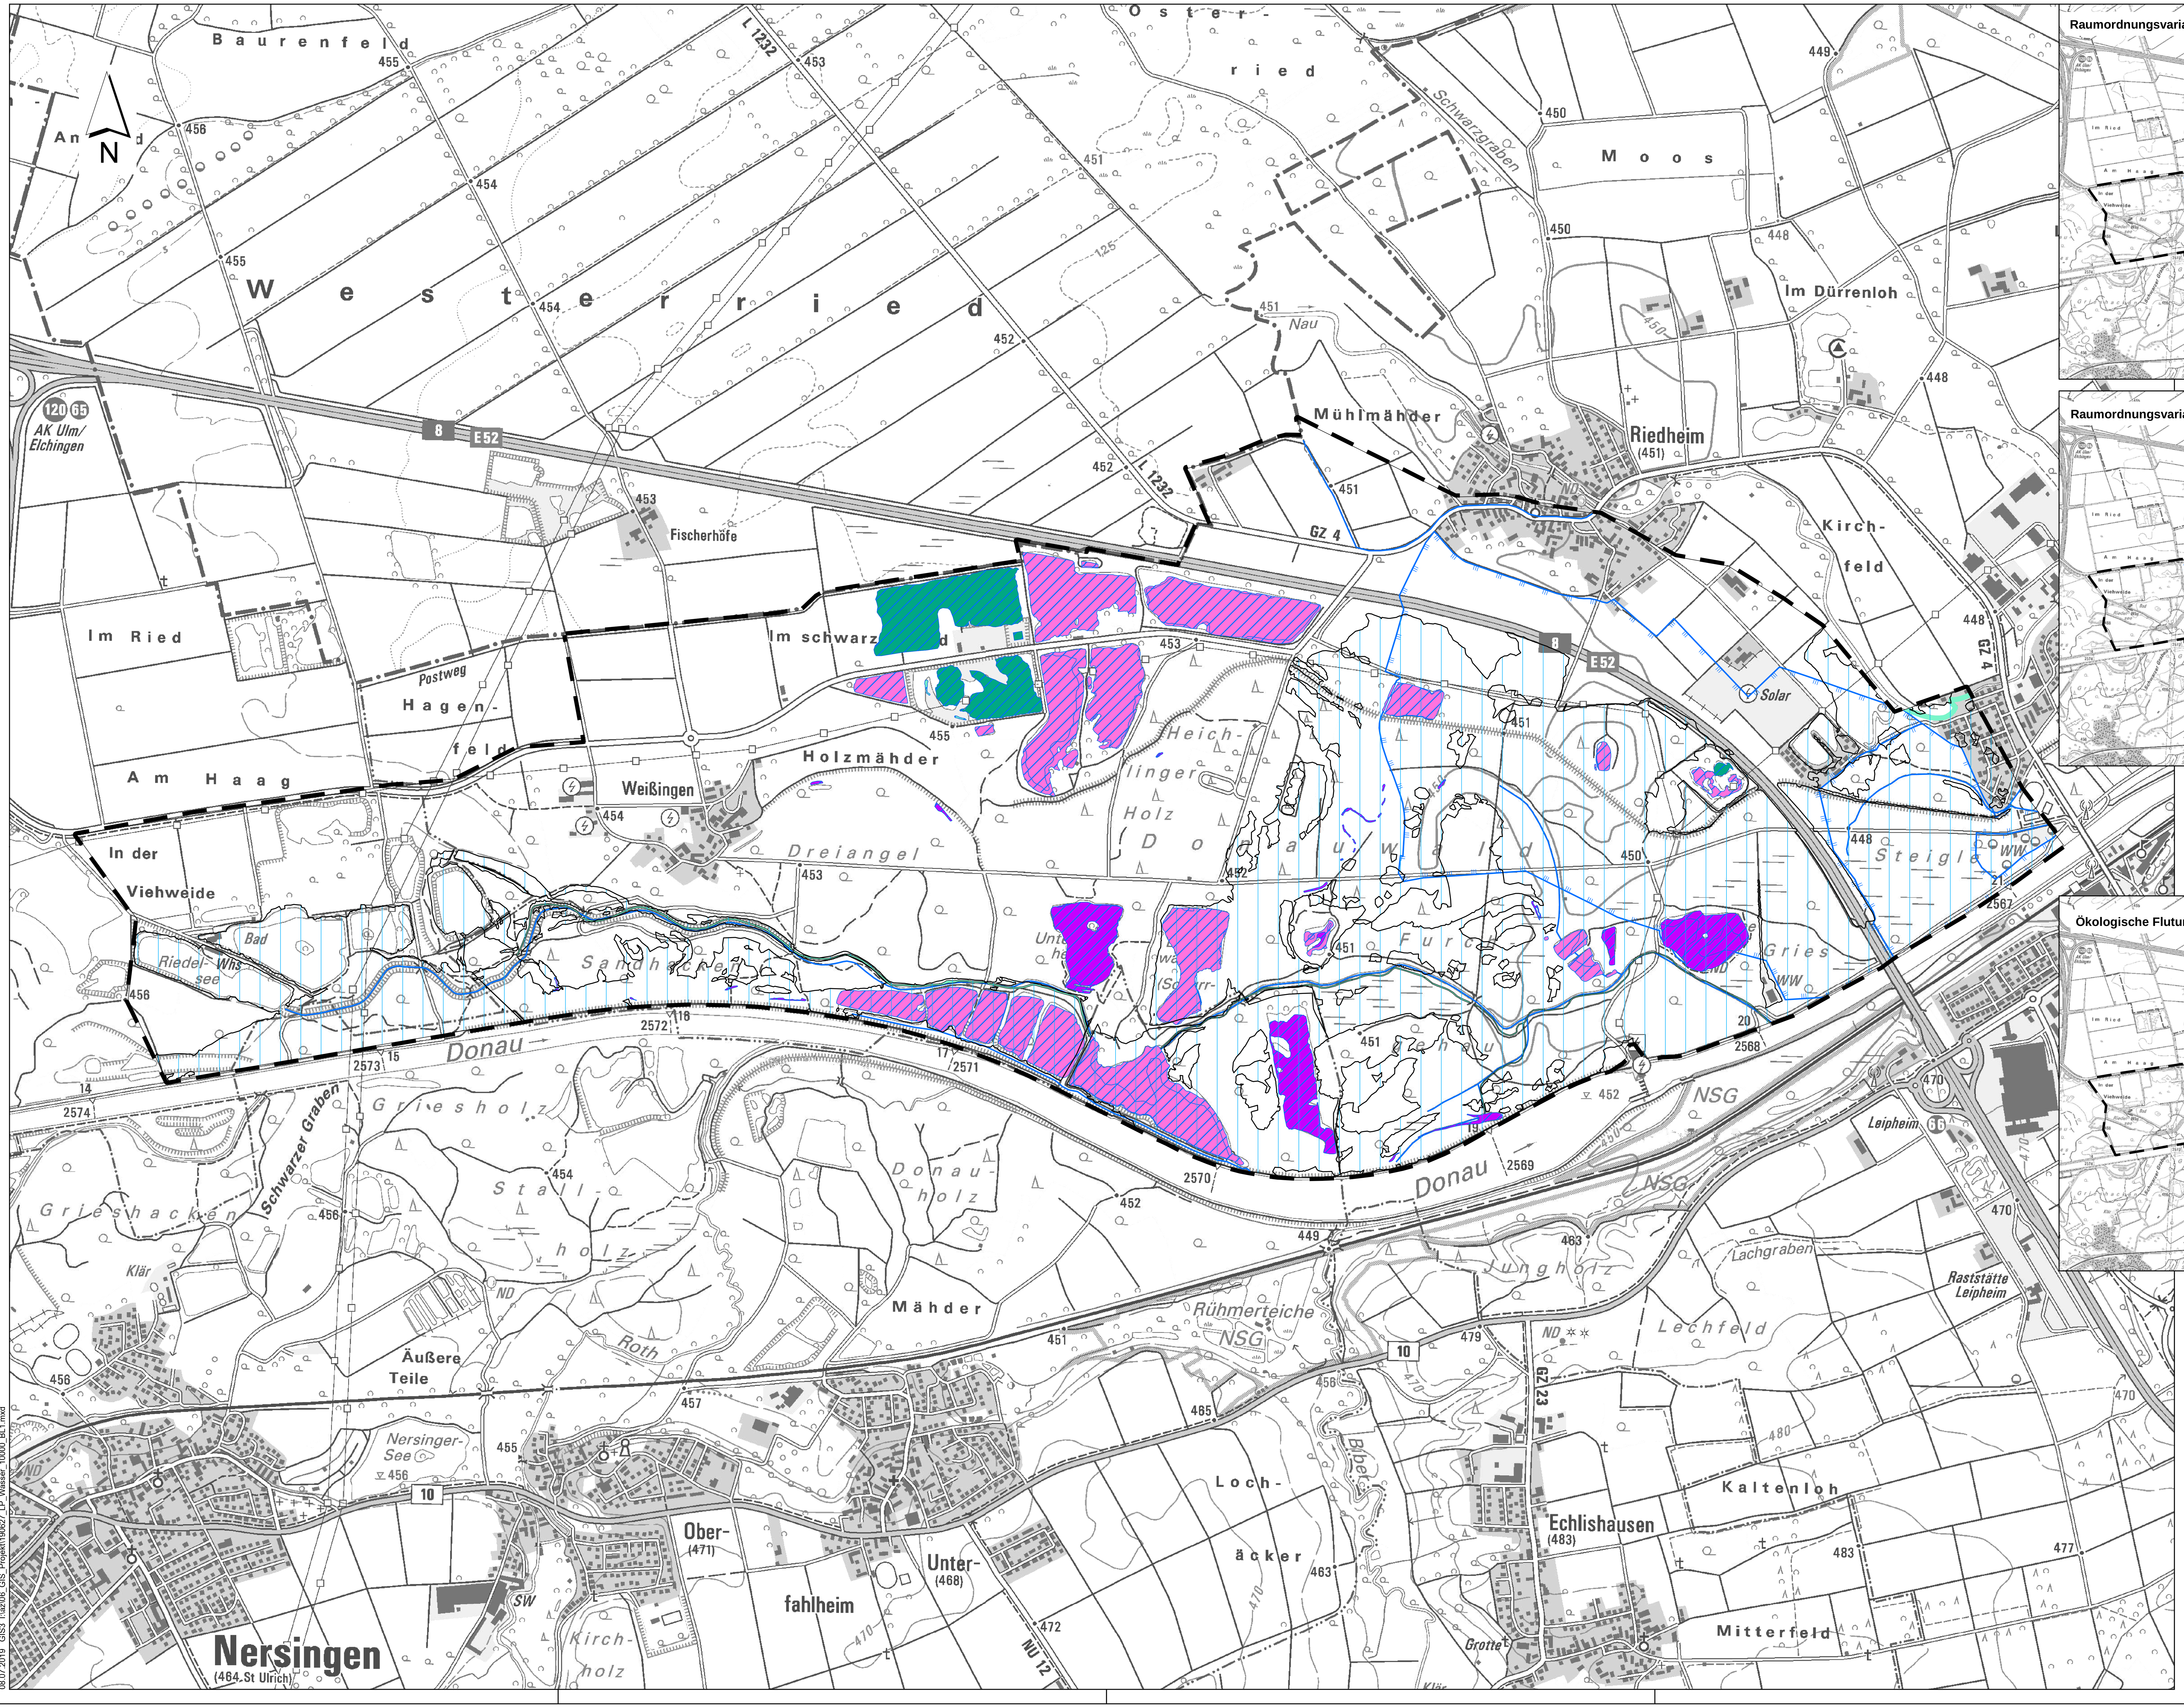

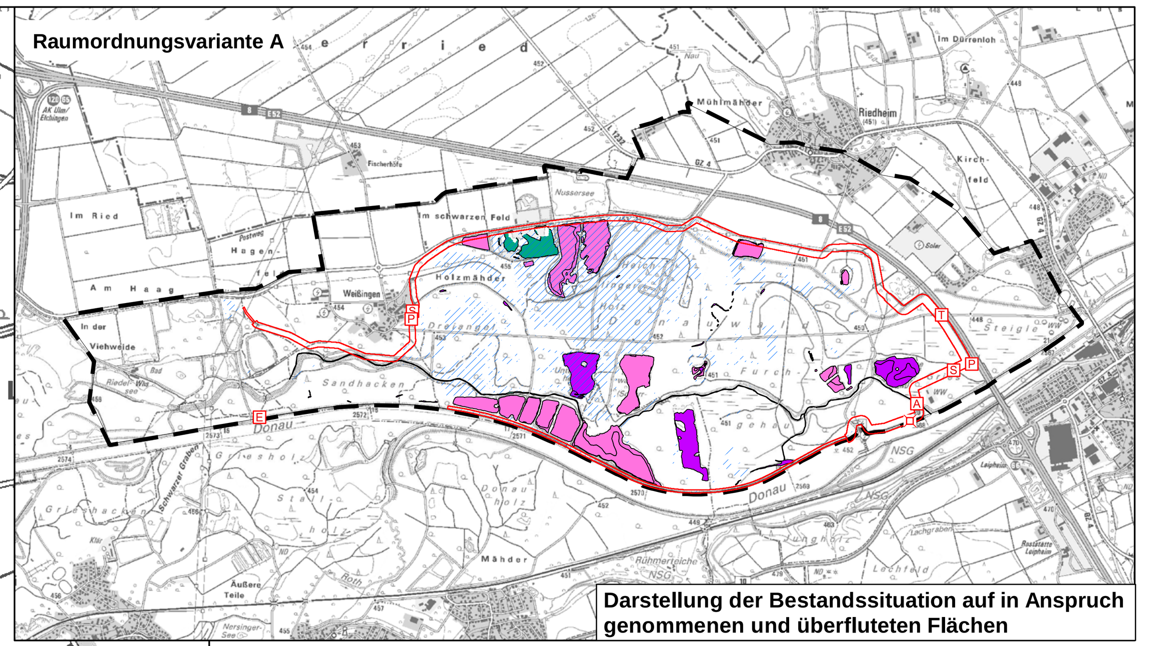

Raumordnungsvariante A

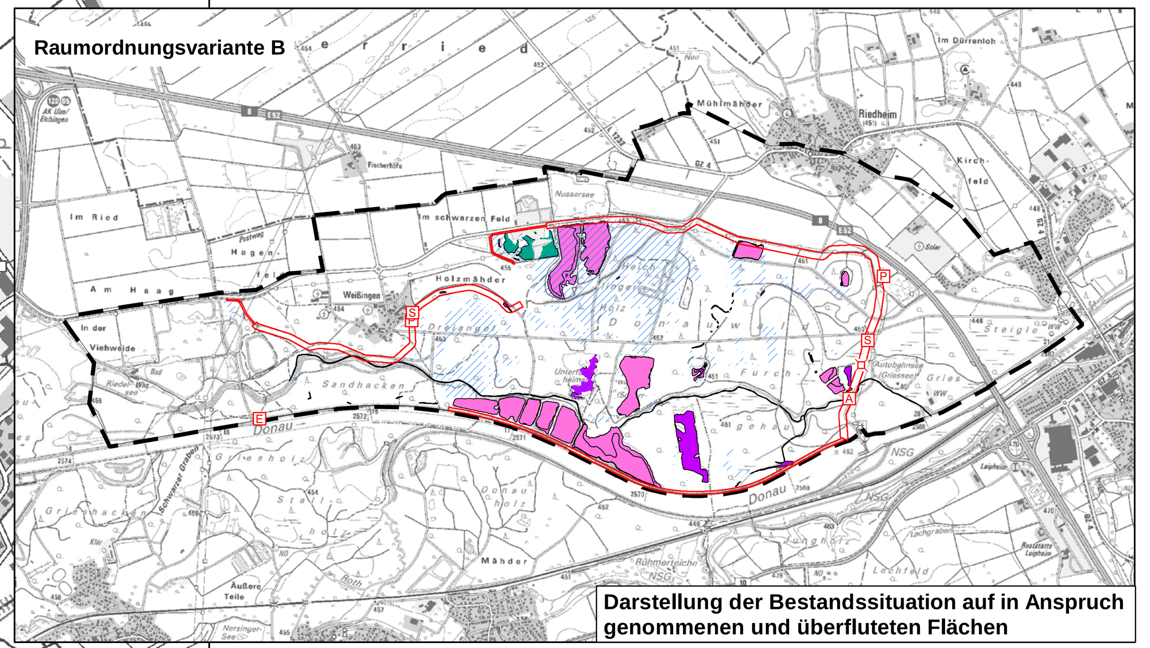

Raumordnungsvariante B

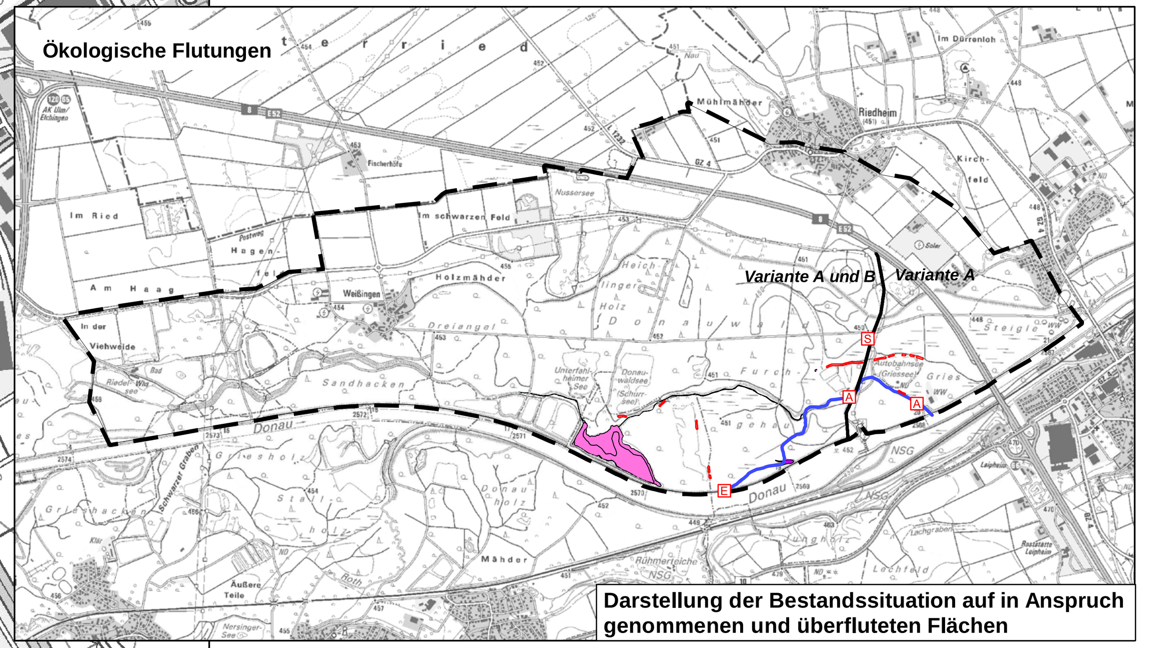

Ökologische Flutungen

WASSER

Bestand

- Stillgewässer
- Fließgewässer

Bewertung der Oberflächengewässer

(Mittelwert aus Gewässerstrukturgüte und Ökologischem Zustand)

- sehr hoher funktionaler Wert
- hoher funktionaler Wert
- mittlerer funktionaler Wert
- geringer funktionaler Wert
- sehr geringer funktionaler Wert

Schutzgebiete und verbindliche Festsetzungen

- Festgesetztes Überschwemmungsgebiet (HQ 100)
- Festgesetztes Trinkwasserschutzgebiet Zone I
- Festgesetztes Trinkwasserschutzgebiet Zone II
- Festgesetztes Trinkwasserschutzgebiet Zone III A, Zone IIIB, Zone III

Nachrichtlich

- Untersuchungsraum
- Flutungsgerinne
- Fläche für Deich / Geländemodellierung
- Deichscharte

Bauwerke

- E Einlassbauwerk
- A Auslaufbauwerk
- D Durchlass, Verrohrung
- P Pumpwerk, Schöpfwerk
- S Sielbauwerk
- T Deichtor

Überflutung im Planzustand bei Extremhochwasser

- zusätzlich überflutete Flächen

Blattschnittübersicht 1: 500.000

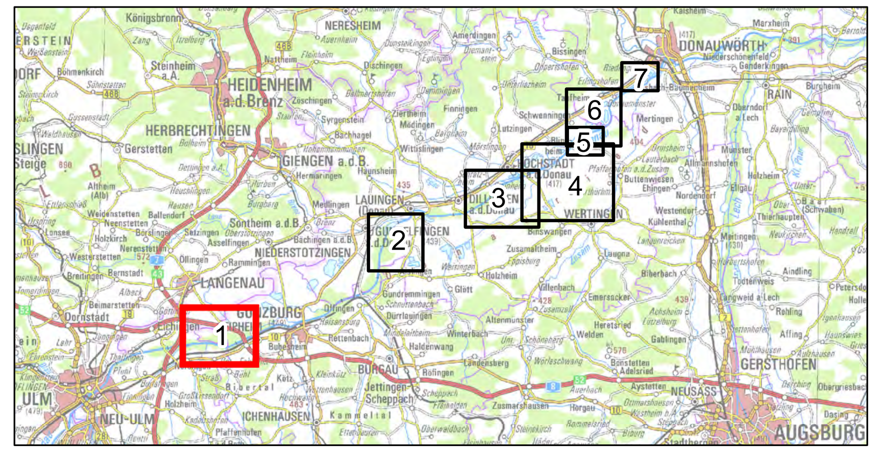

Wasserwirtschaftsamt
Donauwörth

Gew I

Donau

Iller- bis Lechmündung

Nachdruck oder Vervielfältigung, auch auszugsweise,
nur mit Genehmigung des Herausgebers.
Geobasisdaten © Bayerische Vermessungsverwaltung 2010

Koordinatenreferenzsystem: DHDN 3-Degree Gauss Zone 4 (EPSG:31468)
Höhenbezugssystem: DHHN2016

Vorhaben:	Hochwasserschutz Aktionsprogramm Schwäbische Donau Rückhalte-Projekt	Anlage: 8.1.1.6
Vorhabensträger:	Freistaat Bayern vertreten durch das Wasserwirtschaftsamt Donauwörth Förgstraße 23, 86609 Donauwörth, Tel. 0906/7009-0, Fax 0906/7009-136	Plan-Nr.: 1
Landkreis:	Günzburg, Neu-Ulm	
Gemeinde:	Leipheim, Nersingen, Elchingen	
Kennzeichen:	G1h7731390001	

Rückhalteraum Leipheim
Schutzgut Wasser
Bestand und Konflikte

Maßstab: 1: 10.000

	Datum, Name:
entw.	Februar 2019, Koch / Pfaller
gez.	Februar 2019, Krause / Meißner
gepr.	August 2019, Probst
gepr.	August 2019, Löffler

Entwurfsverfasser:
ARGE
Hochwasserschutz Schwäbische Donau
Baader Konzept GmbH
Björnsen Beratende Ingenieure GmbH
WALD + CORBE Consulting GmbH

13.08.2019 gez.
Datum Dr.-Ing. Michael Probst

Vorhabensträger:

13.08.2019 gez.
Datum Dr.-Ing. Andreas Rimböck, Ltd. Baudirektor