
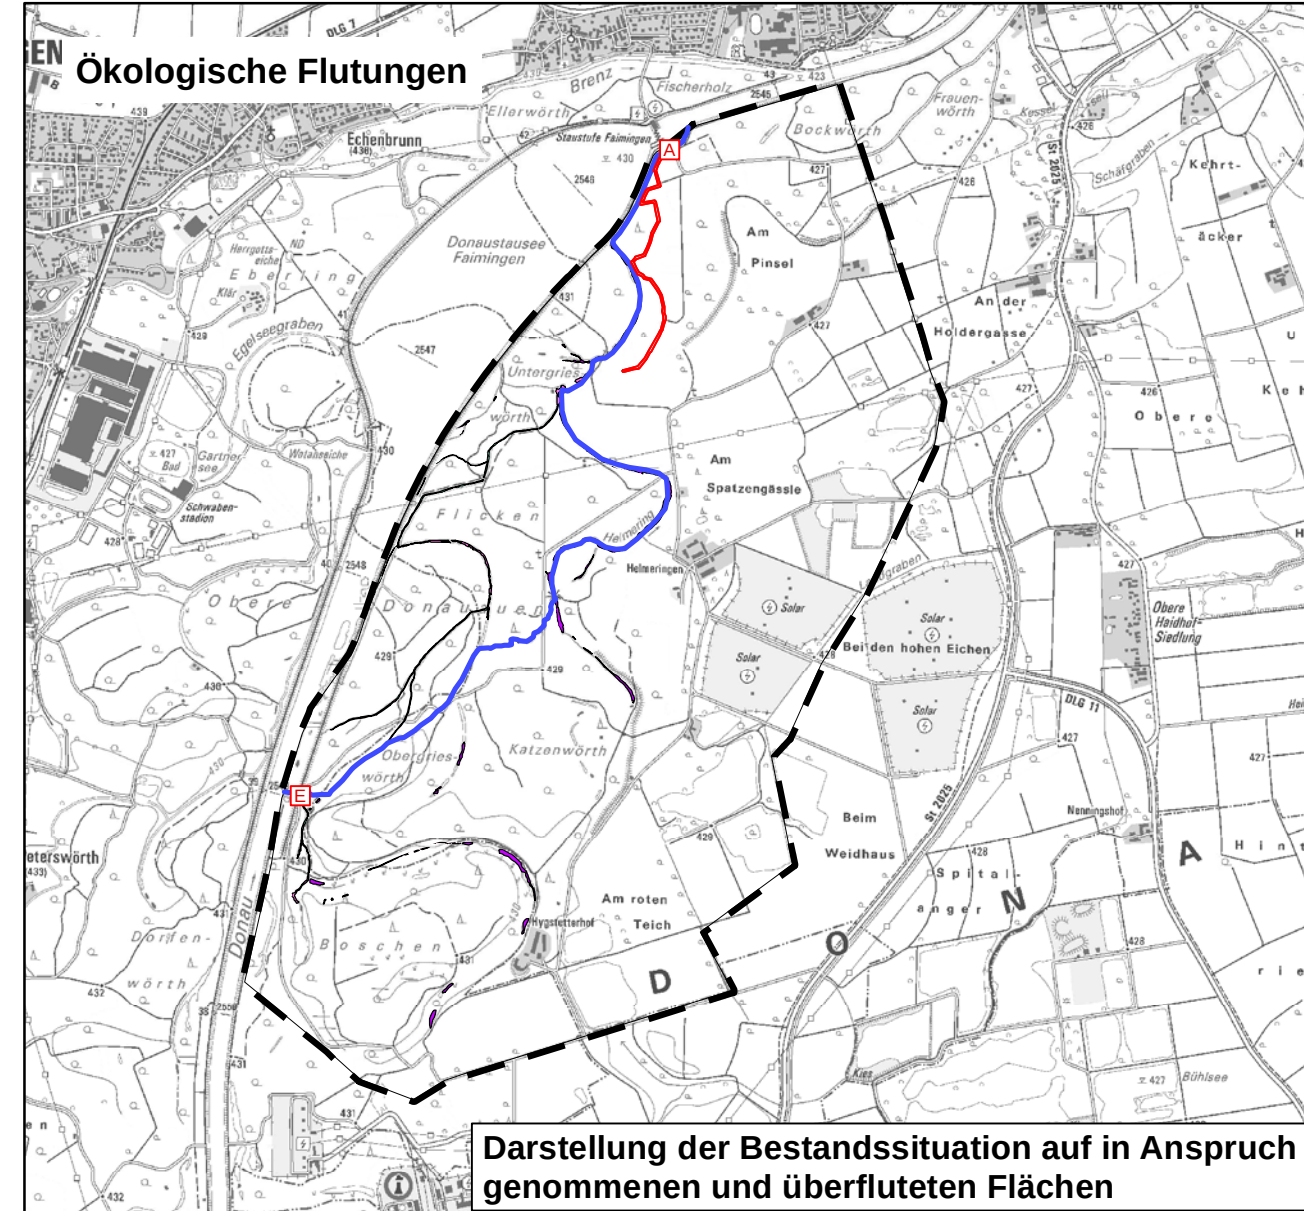
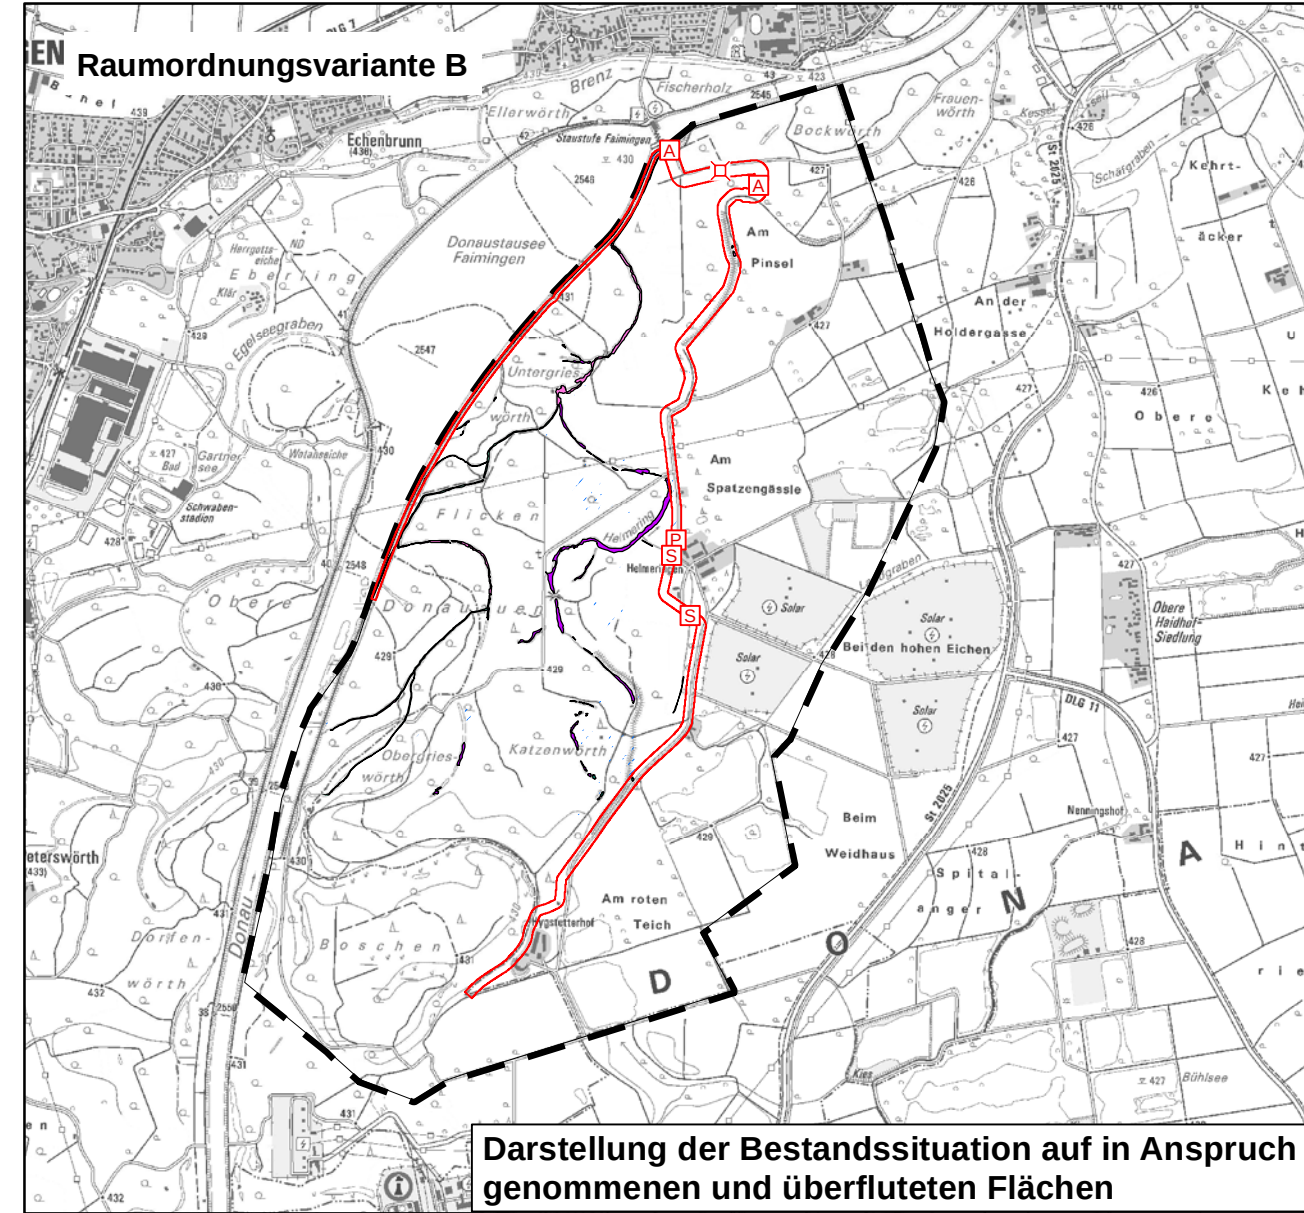
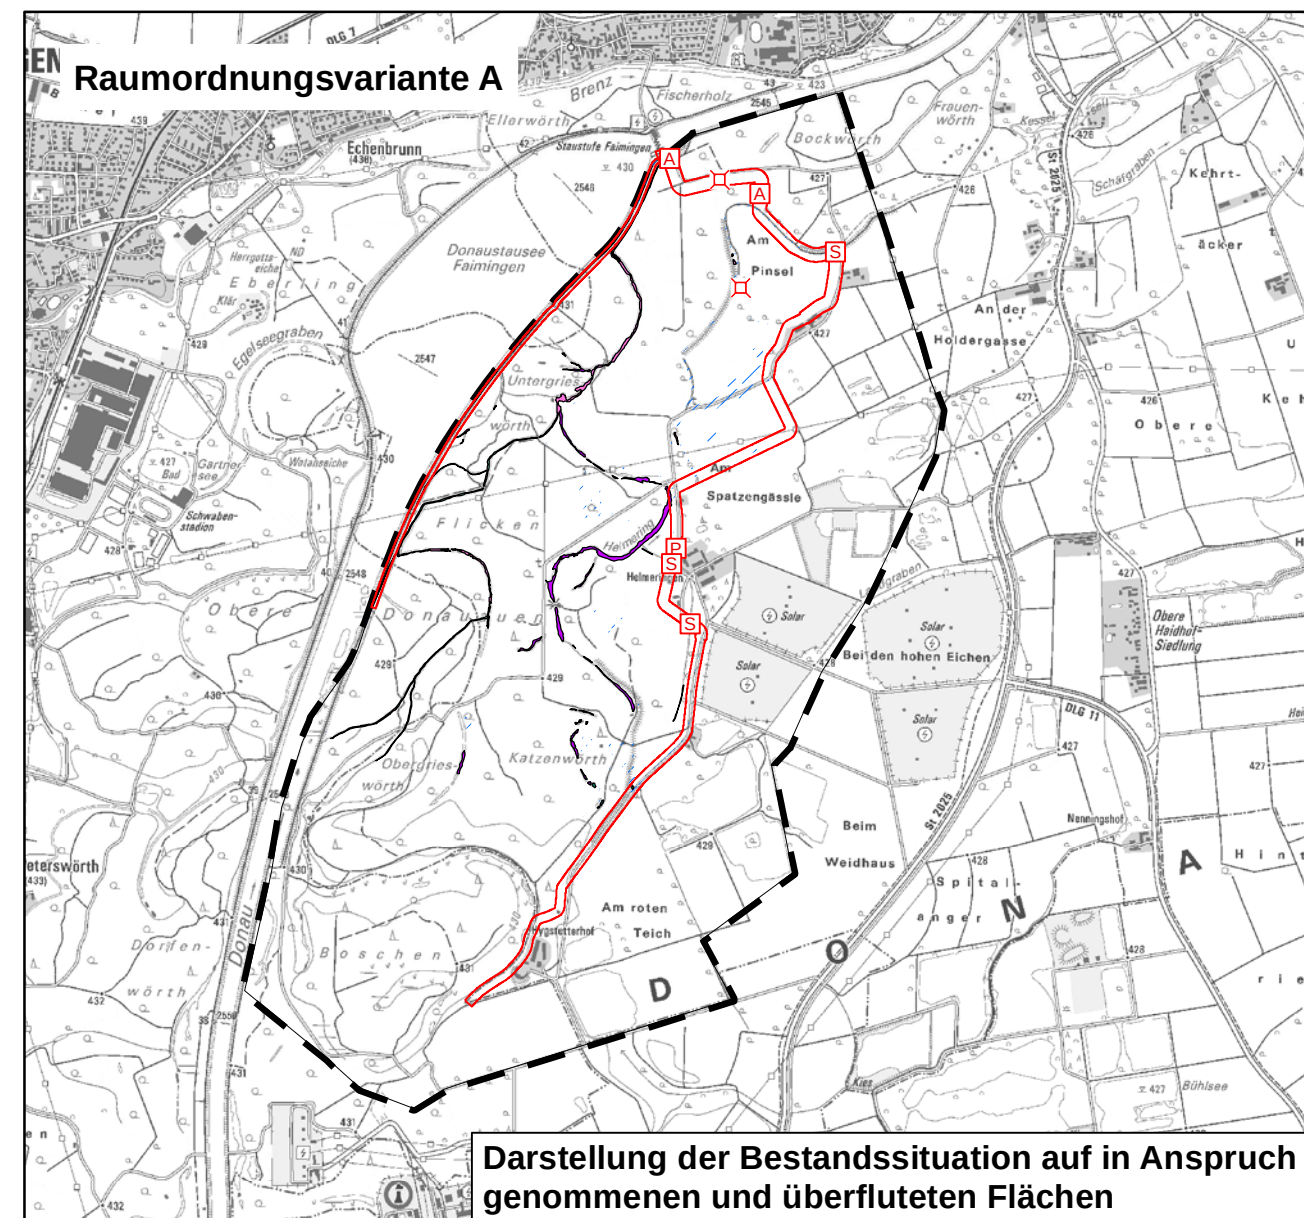


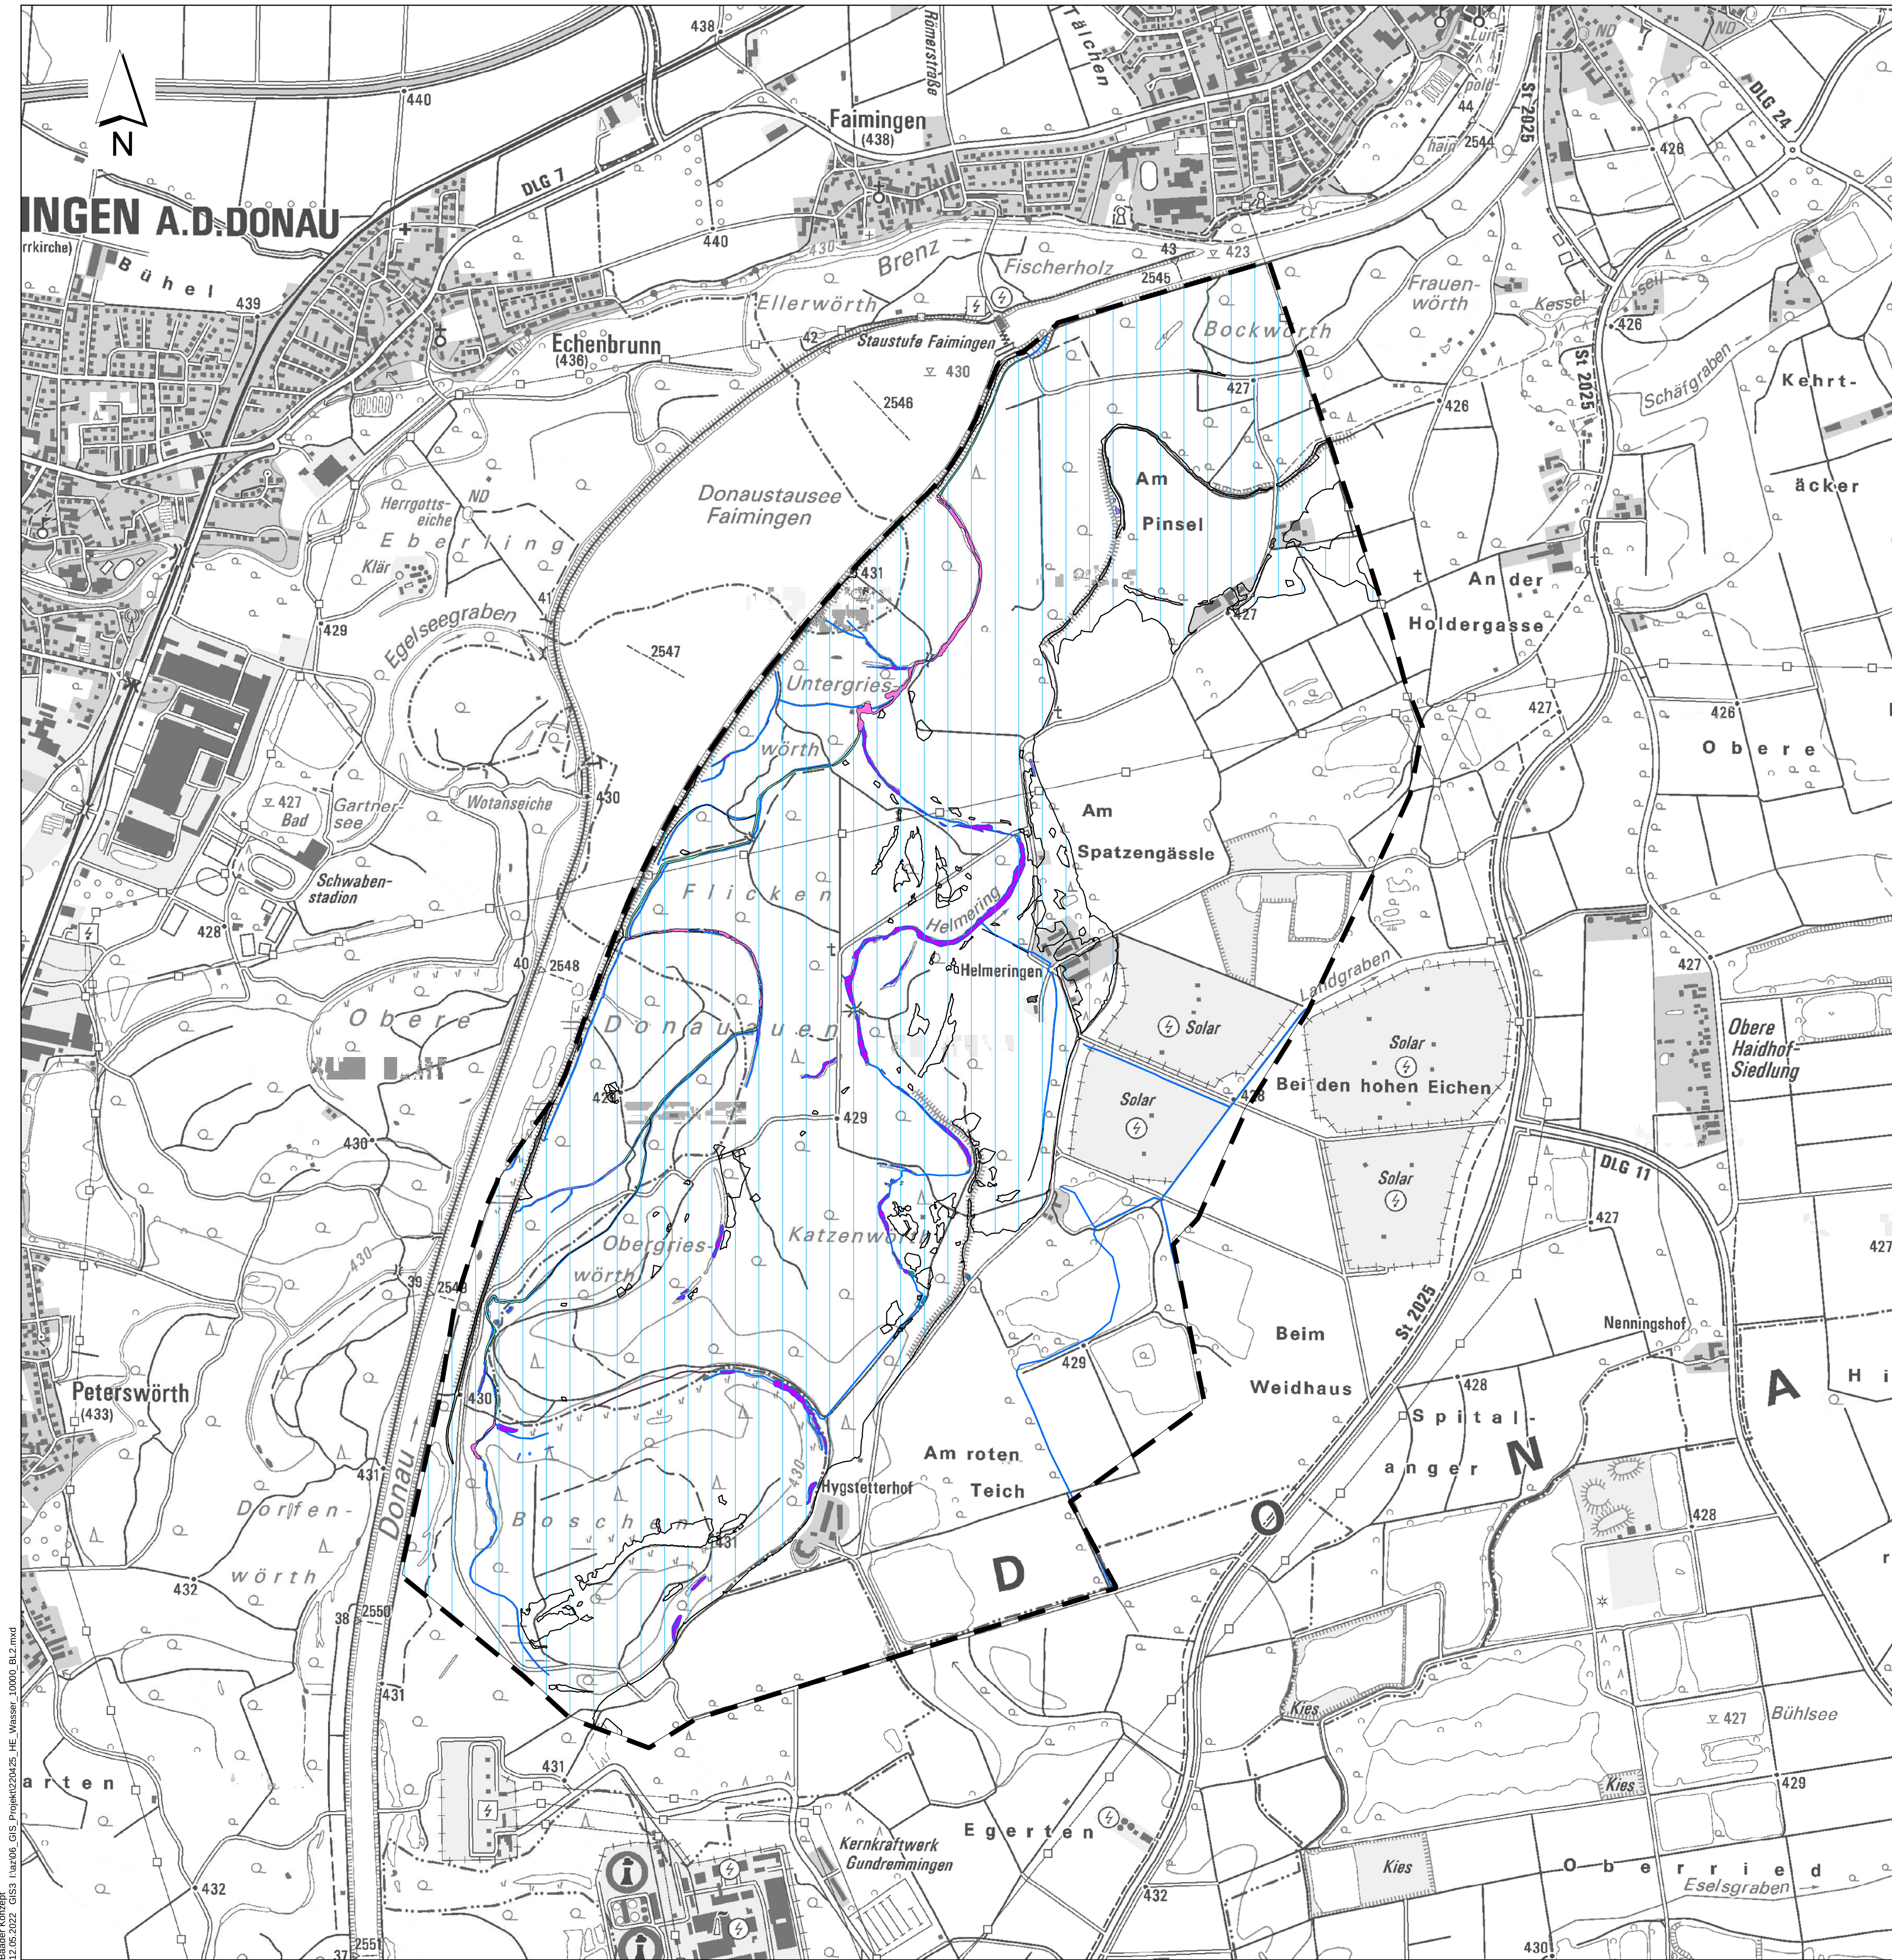

WASSER

Bestand

- Stillgewässer
- Fließgewässer

Bewertung der Oberflächengewässer

(Mittelwert aus Gewässerstrukturgüte und Ökologischem Zustand)

- sehr hoher funktionaler Wert
- hoher funktionaler Wert
- mittlerer funktionaler Wert
- geringer funktionaler Wert
- sehr geringer funktionaler Wert


Schutzgebiete und verbindliche Festsetzungen

- Festgesetztes Überschwemmungsgebiet (HQ 100)
- Festgesetztes Trinkwasserschutzgebiet Zone I
- Festgesetztes Trinkwasserschutzgebiet Zone II
- Festgesetztes Trinkwasserschutzgebiet Zone III A, Zone IIIB, Zone III

Nachrichtlich

- Untersuchungsraum
- Flutungsgerinne
- Fläche für Deich / Geländemodellierung
- Deichscharke
- Bauwerke
 - Einlassbauwerk
 - Auslaufbauwerk
 - Durchlass, Verrohrung
 - Pumpwerk, Schöpfwerk
 - Siebauwerk
- Überflutung im Plzustand bei Extremhochwasser
- zusätzlich überflutete Flächen

Blattschnittübersicht 1: 500.000

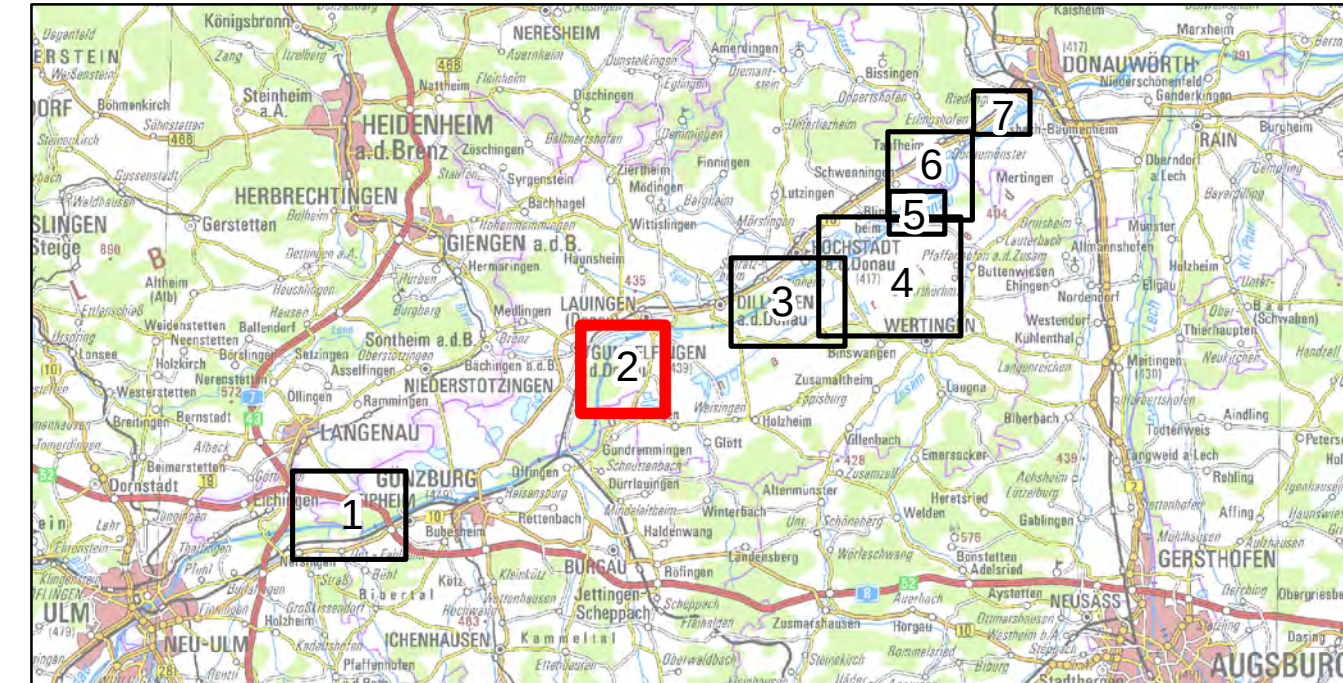

Wasserwirtschaftsamt
Donauwörth

Gew I

Donau

Iller- bis Lechmündung



Nachdruck oder Vervielfältigung, auch auszugsweise,
nur mit Genehmigung des Herausgebers.
Geobassdaten © Bayerische Vermessungsverwaltung 2010
Koordinatenreferenzsystem: DHDN 3-Degree Gauss Zone 4 (EPSG:31468)
Höhenbezugsystem: DHHN2016

Vorhaben:	Hochwasserschutz Aktionsprogramm Schwäbische Donau Rückhalte-Projekt	Anlage:	8.1.2.6
Vorhabenträger:	Freistaat Bayern, vertreten durch das Wasserwirtschaftsamt Donauwörth Fölgstraße 23, 88609 Donauwörth, Tel. 0906/7009-0, Fax 0906/7009-136	Plan-Nr.:	1
Landkreis:	Dillingen a. d. Donau		
Gemeinde:	Lauingen (Donau), Gundelfingen a. d. Donau		
Kennzeichen:	GLN731380001		
Rückhalteraum Helmeringen Schutzgut Wasser Bestand und Konflikte		Maßstab:	1: 10.000
Entwurfsverfasser:		Datum, Name:	
ARGE Hochwasserschutz Schwäbische Donau Bader Konzern GmbH Blömmen Beratende Ingenieure GmbH WALD + CORBIE Consulting GmbH		entw.	März 2022, Koch / Pfäler
23.05.2022		gepr.	März 2022, Krause / Meißner
Dr.-Ing. Michael Probst		gepr.	Mai 2022, Probst
23.05.2022		gepr.	Mai 2022, Löffler
Dr.-Ing. Andreas Rimböck, Ltd. Bauleiter			