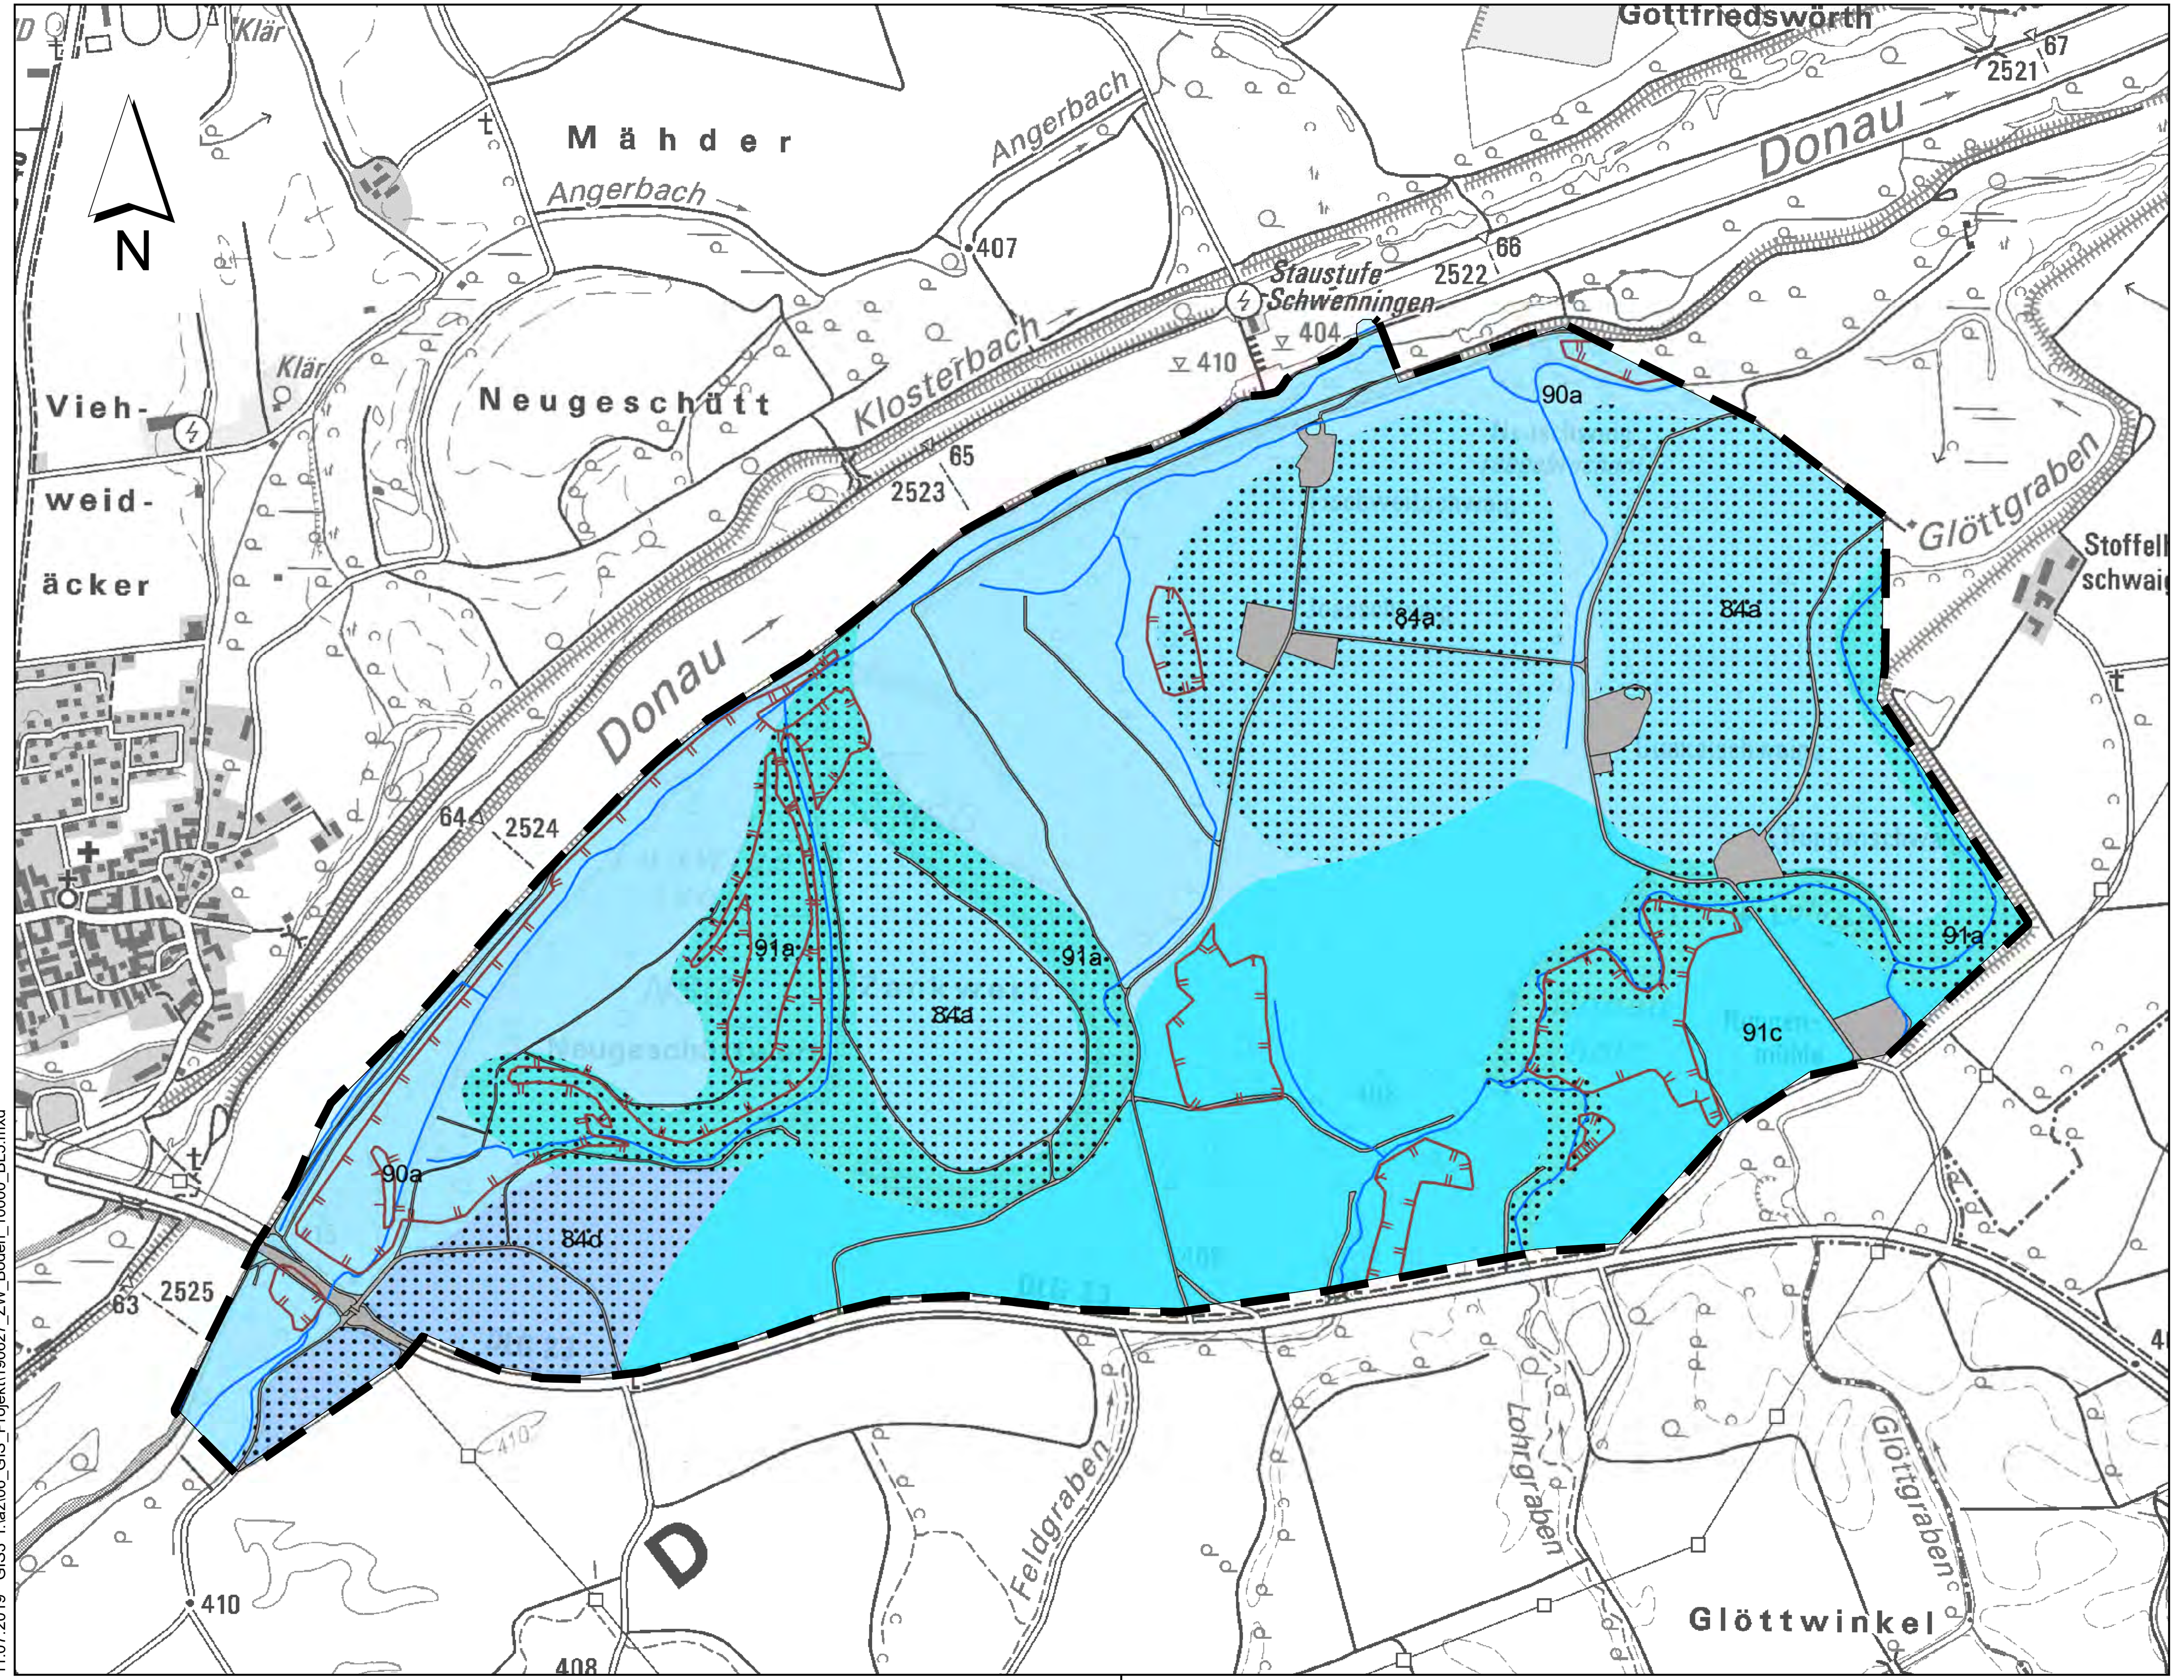

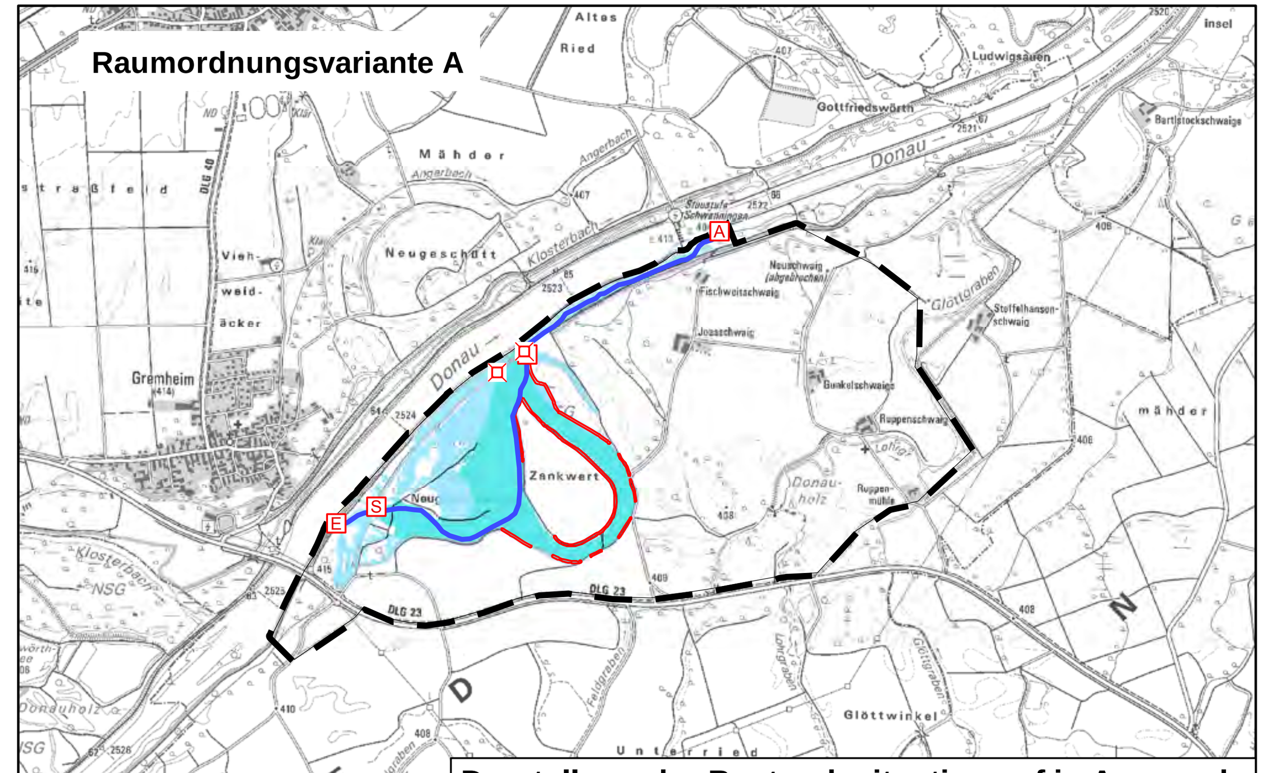

Darstellung der Bestandssituation auf in Anspruch genommenen und überfluteten Flächen

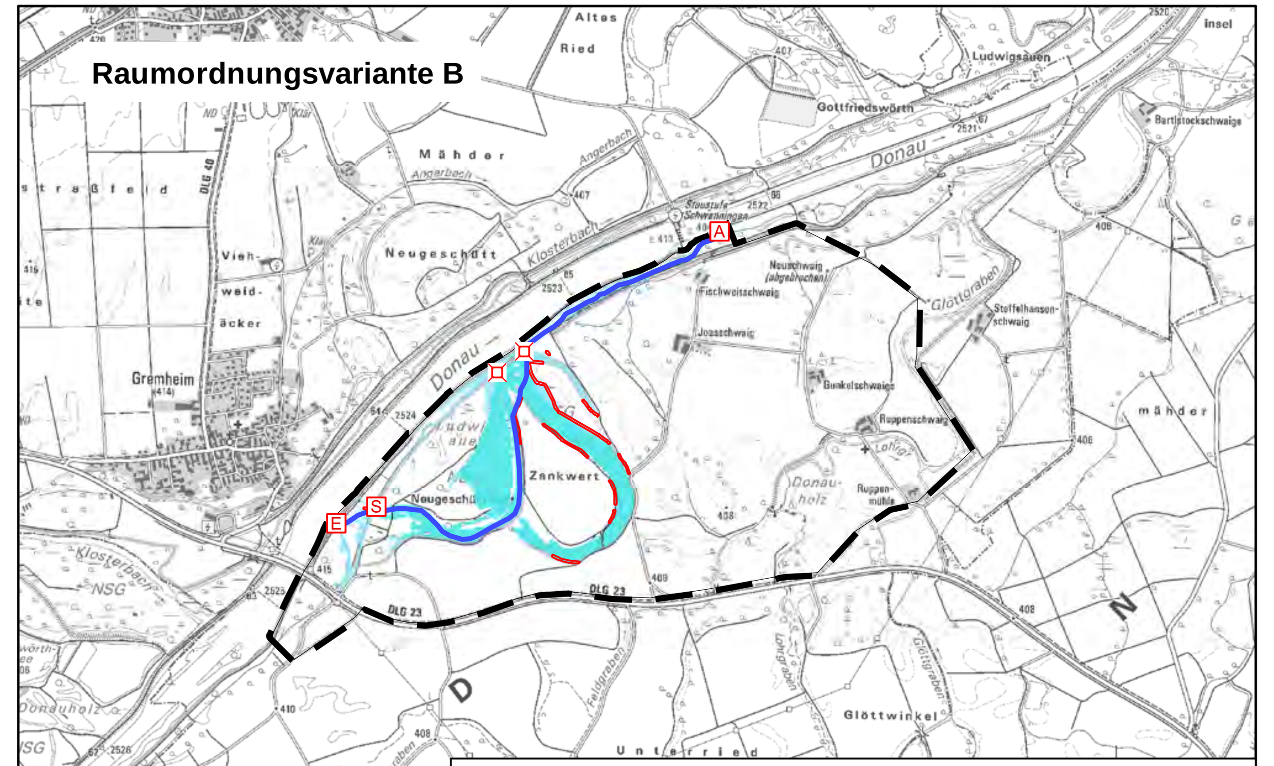

Darstellung der Bestandssituation auf in Anspruch genommenen und überfluteten Flächen

BODEN

Bodeneinheiten (Bodenübersichtskarte 1:25.000)

Grundwassernahe Böden (unempfindlich gegenüber Überflutung)

- 84a Fast ausschließlich Kalkpaternia aus Carbonatfeinsand bis -schluff über Carbonatsand bis -kies (Auensediment, braungrau bis graubraun)
- 84d Fast ausschließlich Kalkpaternia aus Carbonatfeinsand bis -schluff über Carbonatsand bis -kies (Auensediment)
- 90a Vorherrschend Gley-Kalkpaternia, gering verbreitet kalkhaltiger Auengley aus Auensediment mit weitem Bodenartenspektrum
- 91a Fast ausschließlich kalkhaltiger Auengley aus Auensediment mit weitem Bodenartenspektrum
- 91c Fast ausschließlich Gley-Vega und Vega-Gley aus Schluff über Carbonatschluff (Auensediment)
- Flächen ohne Bodenfunktion (Verkehrs- und Siedlungsflächen)

Bodenbewertung

- Böden mit hochwertigen Funktionen (Filter- und Puffervermögen, Wasserretentionsvermögen, Standortpotential für natürliche Vegetatation)
- Wald mit Bodenschutzfunktion gemäß Waldfunktionsplan

Altlasten

- Altlastenstandort

Gewässer

- Gewässer

Nachrichtlich

- Untersuchungsraum
- Flutungsgerinne
- Fläche für Deich / Geländemodellierung
- Deichscharte

Bauwerke

- E Einlassbauwerk
- A Auslaufbauwerk
- D Durchlass, Verrohrung
- P Pumpwerk, Schöpfwerk
- S Sielbauwerk

Blattschnittübersicht 1: 500.000

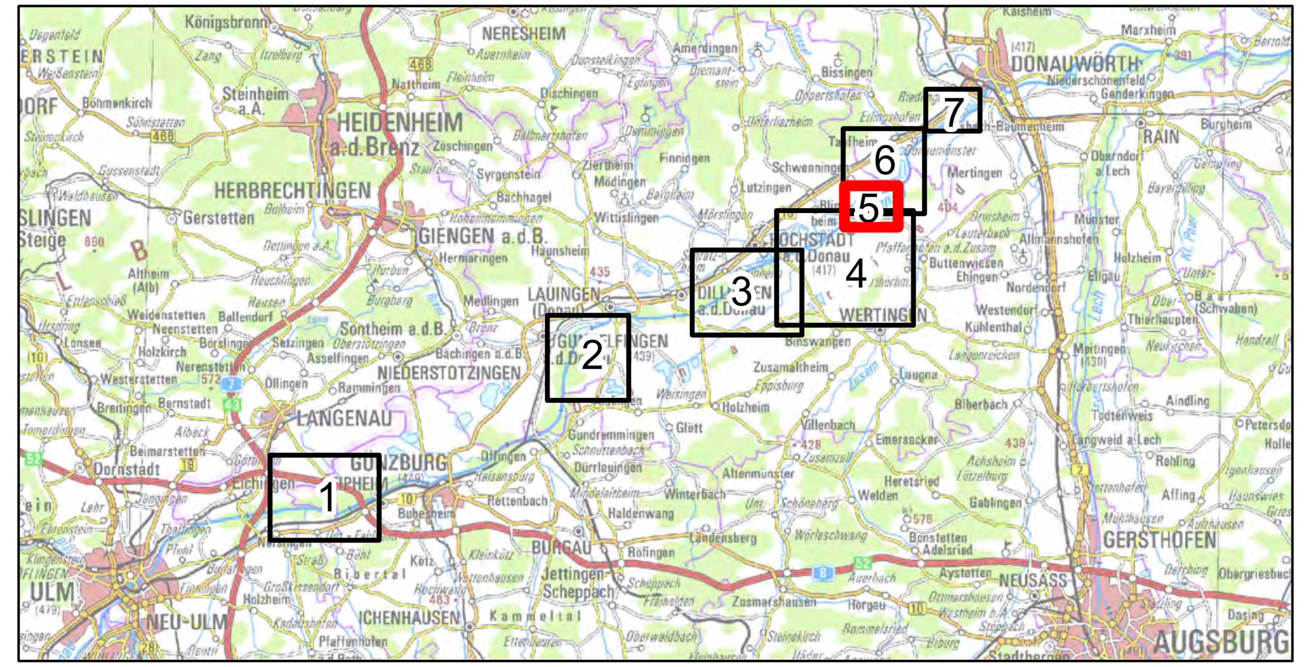

Wasserwirtschaftsamt Donauwörth

Gew I

Donau

Iller- bis Lechmündung

Nachdruck oder Vervielfältigung, auch auszugsweise, nur mit Genehmigung des Herausgebers.
Geobasisdaten © Bayerische Vermessungsverwaltung 2010

Koordinatenreferenzsystem: DHDN 3-Degree Gauss Zone 4 (EPSG:31468)
Höhenbezugssystem: DHHN2016

Vorhaben:	Hochwasserschutz Aktionsprogramm Schwäbische Donau Rückhalte-Projekt	Anlage:	8.1.5.5
Vorhabensträger:	Freistaat Bayern vertreten durch das Wasserwirtschaftsamt Donauwörth Förgstraße 23, 86609 Donauwörth, Tel. 0906/7009-0, Fax 0906/7009-136	Plan-Nr.:	1
Landkreis:	Dillingen a. d. Donau		
Gemeinde:	Schwenningen		
Kennzeichen:	G1h7731390001		
	Rückhalteraum Zankwert Schutzgut Boden Bestand und Konflikte	Maßstab:	1: 10.000
			Datum, Name:
		entw.	Februar 2019, Koch / Pfaller
		gez.	Februar 2019, Krause / Meißner
		gepr.	August 2019, Probst
		gepr.	August 2019, Löffler

Entwurfsverfasser:
ARGE
Hochwasserschutz Schwäbische Donau
Baader Konzept GmbH
Björnsen Beratende Ingenieure GmbH
WALD + CORBE Consulting GmbH

13.08.2019 gez.
Datum Dr.-Ing. Michael Probst

Vorhabensträger:

13.08.2019 gez.
Datum Dr.-Ing. Andreas Rimböck, Ltd. Baudirektor