
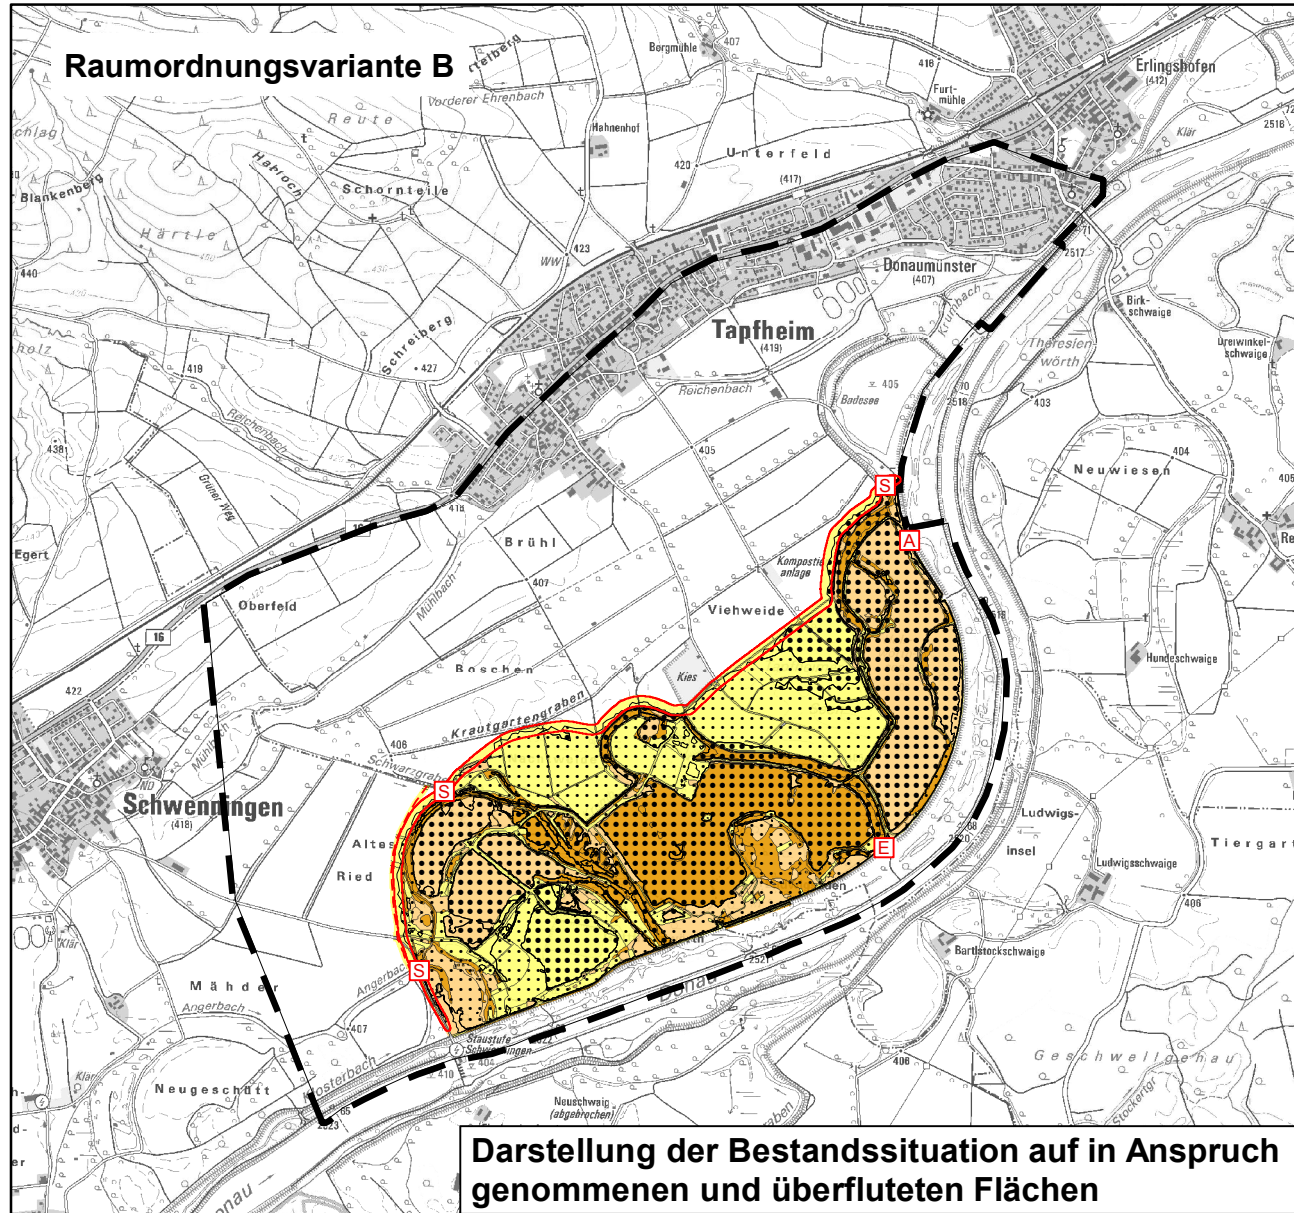
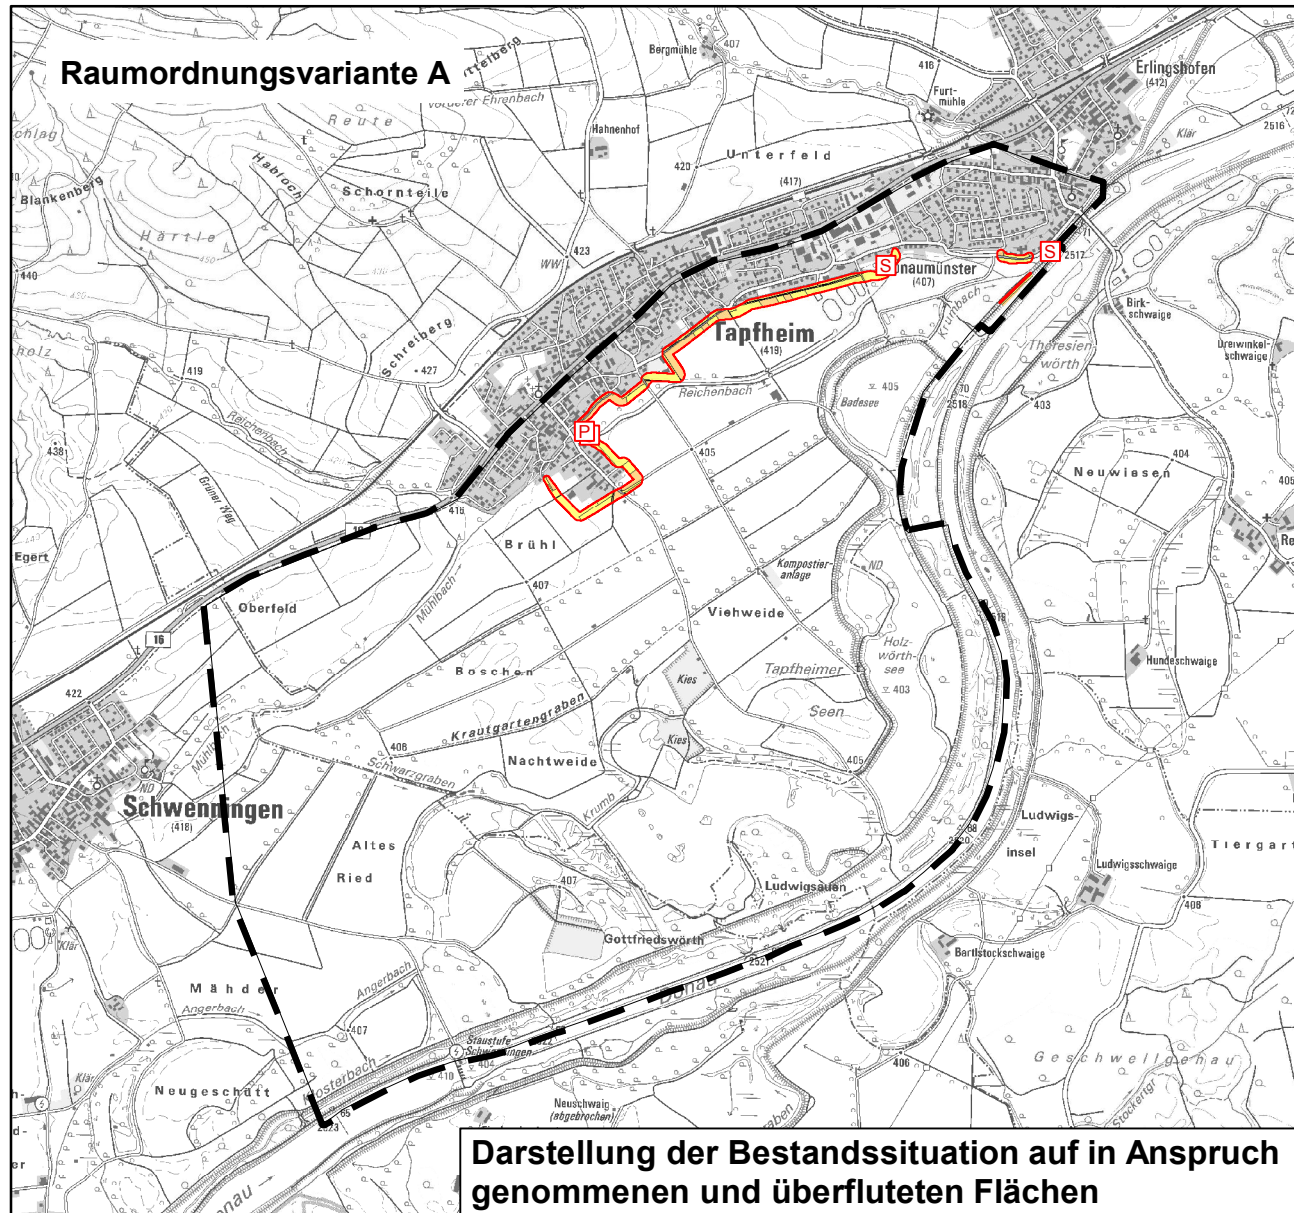


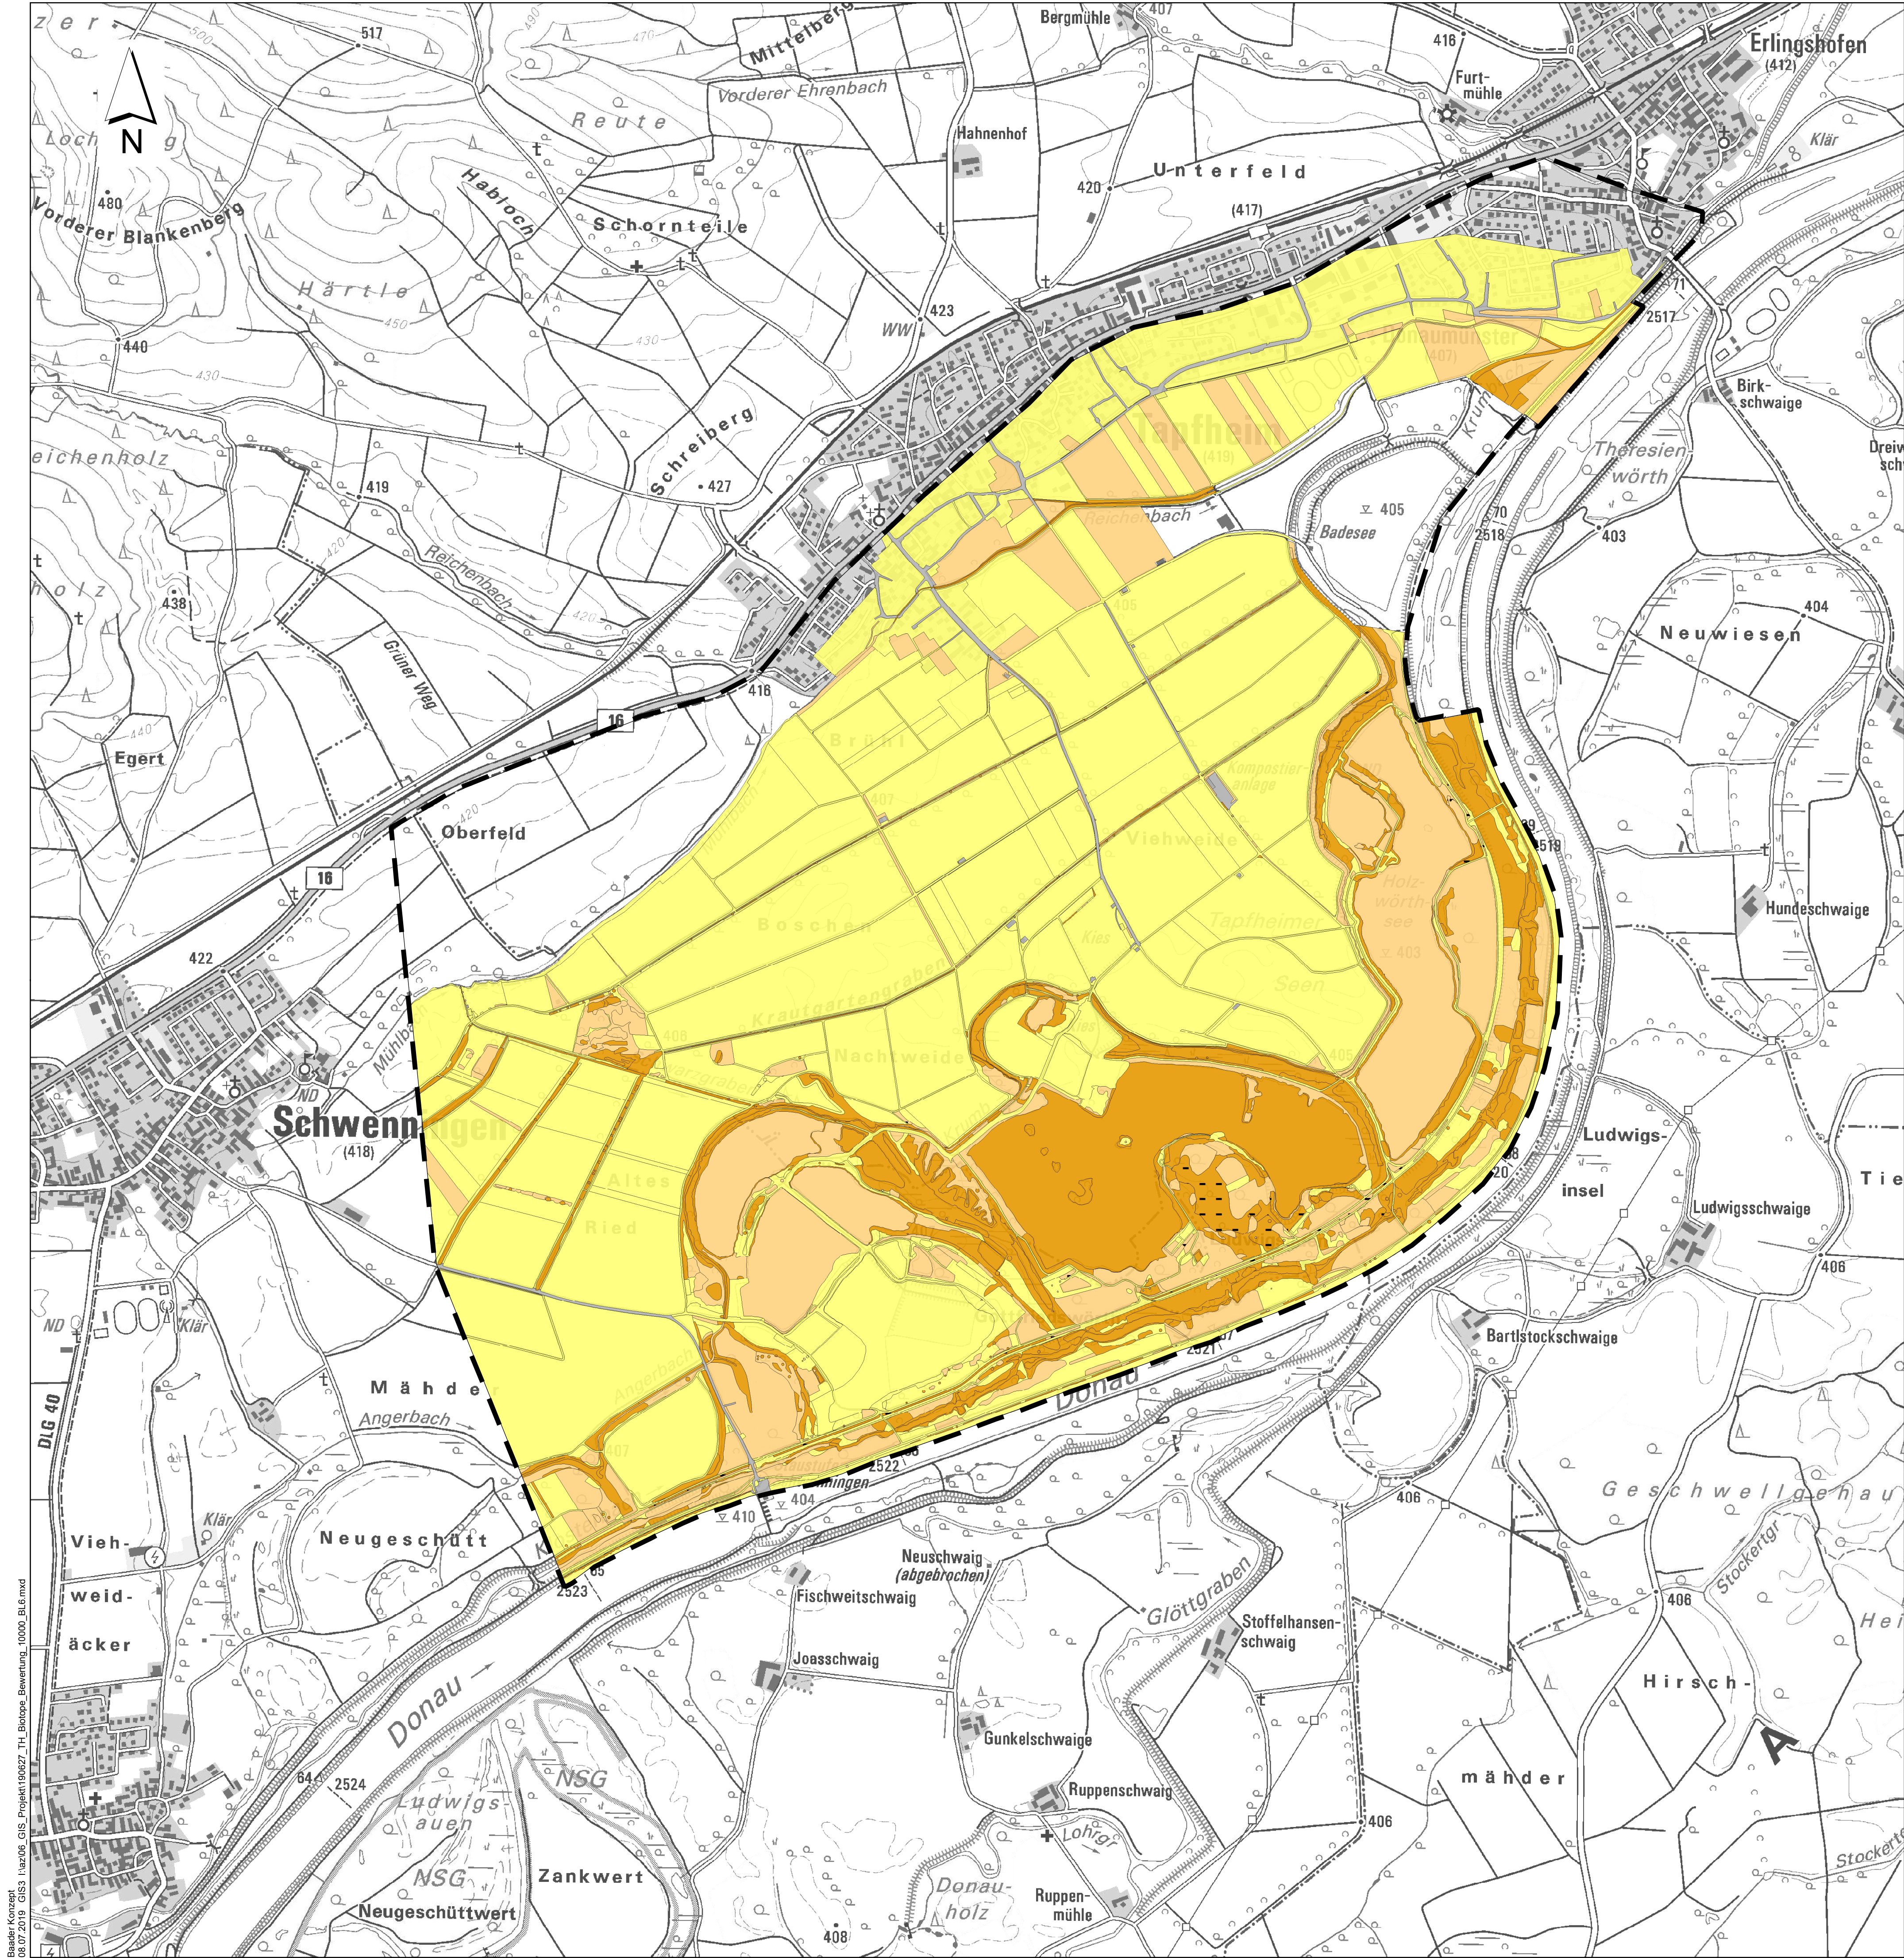

PFLANZEN

Bewertung (gemäß BayKompV)

- geringe naturschutzfachliche Bedeutung (1-5 Wertpunkte gemäß BayKompV)
- mittlere naturschutzfachliche Bedeutung (6-10 Wertpunkte gemäß BayKompV)
- hohe naturschutzfachliche Bedeutung (11-15 Wertpunkte gemäß BayKompV)
- keine naturschutzfachliche Bedeutung

- hohe Empfindlichkeit gegen Überflutung

Nachrichtlich

- Untersuchungsraum
- Flutungsgerinne
- Fläche für Deich / Geländemodellierung

- Deichscharte
- Grabenneubau


Bauwerke

- Einlassbauwerk
- Auslaufbauwerk
- Durchlass, Verrohrung
- Pumpwerk, Schöpfwerk
- Sielbauwerk

Überflutung im Planzustand bei Extremhochwasser

- absolute Einstauhöhe
- 0.00 - 0.50 m
- 0.50 - 2.50 m
- > 2.50 m

Blattschnittübersicht 1: 500.000

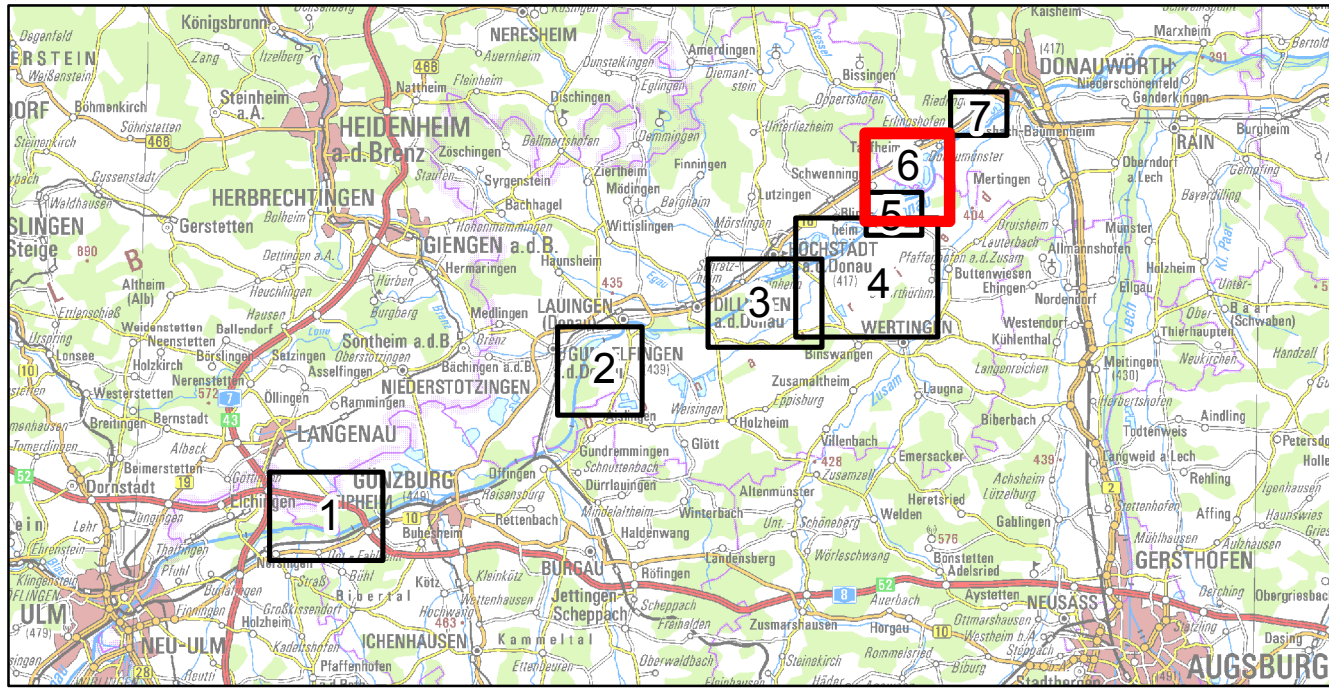

Wasserwirtschaftsamt
Donauwörth

Gew I

Donau

Iller- bis Lechmündung



Nachdruck oder Vervielfältigung, auch auszugsweise,
nur mit Genehmigung des Herausgebers.
Geobasisdaten © Bayerische Vermessungsverwaltung 2010
Koordinatenreferenzsystem: DHDN 3-Degree Gauss Zone 4 (EPSG:31468)
Höhenbezugsystem: DHHN2016

Vorhaben:	Hochwasserschutz Aktionsprogramm Schwäbische Donau Rückhalte-Projekt	Anlage:	8.1.6.3
Vorhabensträger:	Freistaat Bayern vertreten durch das Wasserwirtschaftsamt Donauwörth Förgstraße 23, 86609 Donauwörth, Tel. 0906/7009-0, Fax 0906/7009-136	Plan-Nr.:	1
Landkreis:	Dillingen a. d. Donau	Maßstab:	1: 10.000
Gemeinde:	Tapfheim, Schwenningen	Datum, Name:	
Kennzeichen:	G117731390001	entw.	Februar 2019, Koch / Pfaller
		gez.	Februar 2019, Krause / Meißner
		gepr.	August 2019, Probst
		gepr.	August 2019, Löffler
Entwurfsverfasser:	ARGE Hochwasserschutz Schwäbische Donau Baader Konzept GmbH Björnsmann Beratende Ingenieure GmbH WALD + CORBE Consulting GmbH	Vorhabensträger:	
13.08.2019	gez. Dr.-Ing. Michael Probst	13.08.2019	gez. Dr.-Ing. Andreas Rimbock, Ltd. Bauleiter