
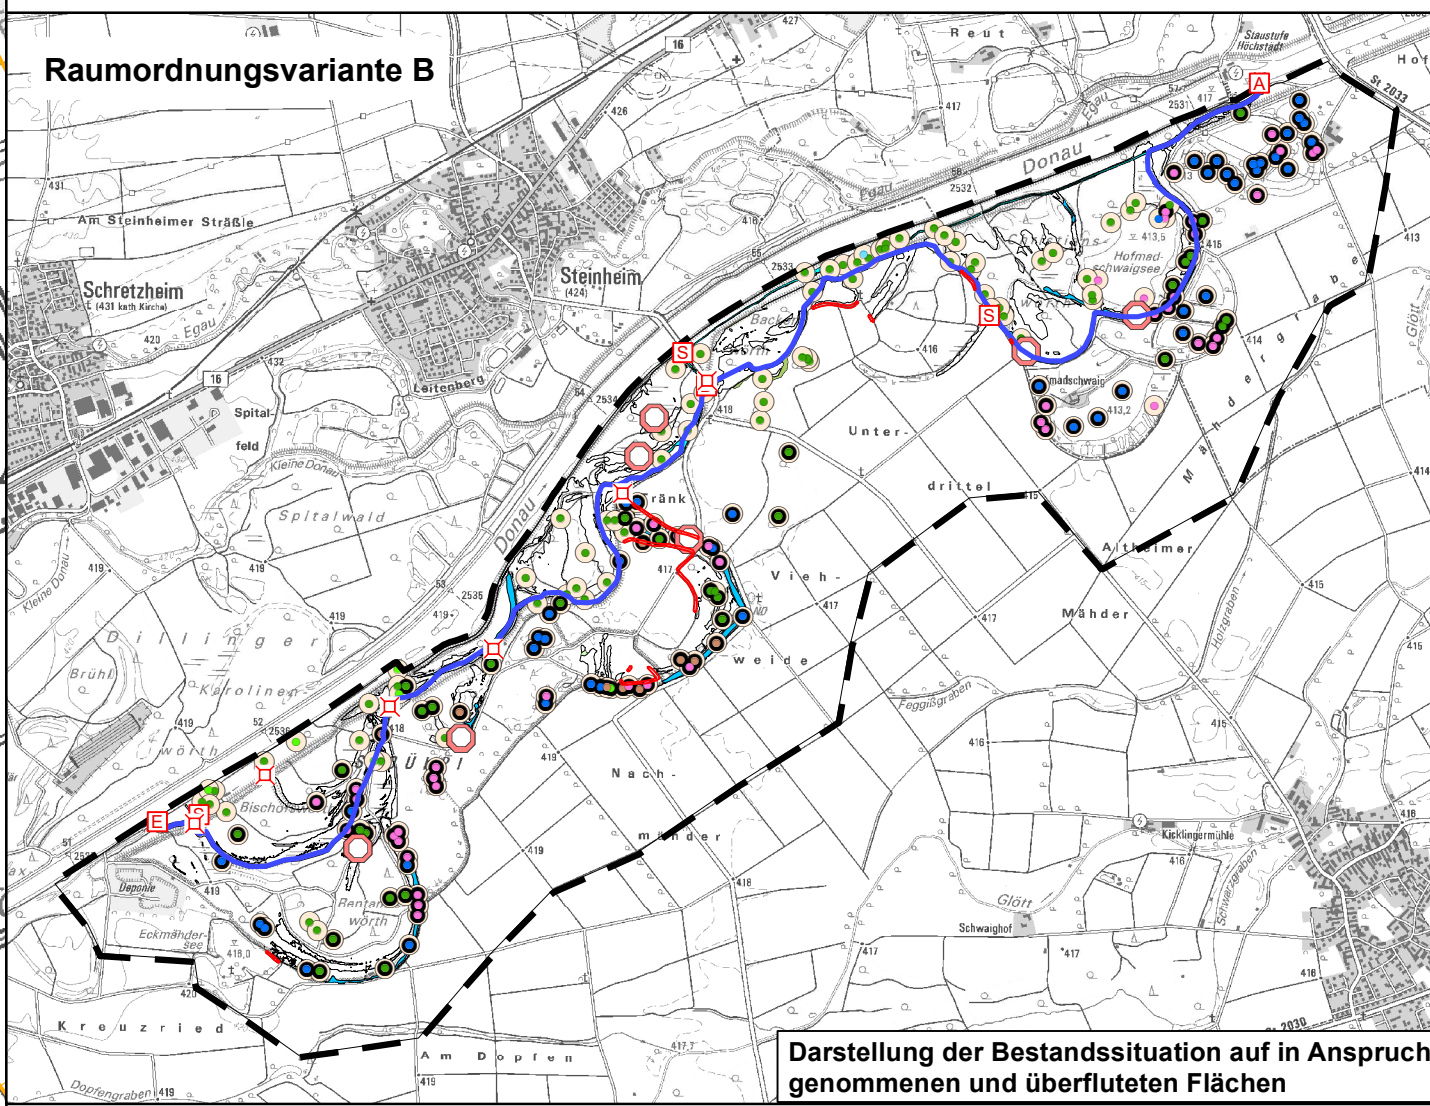
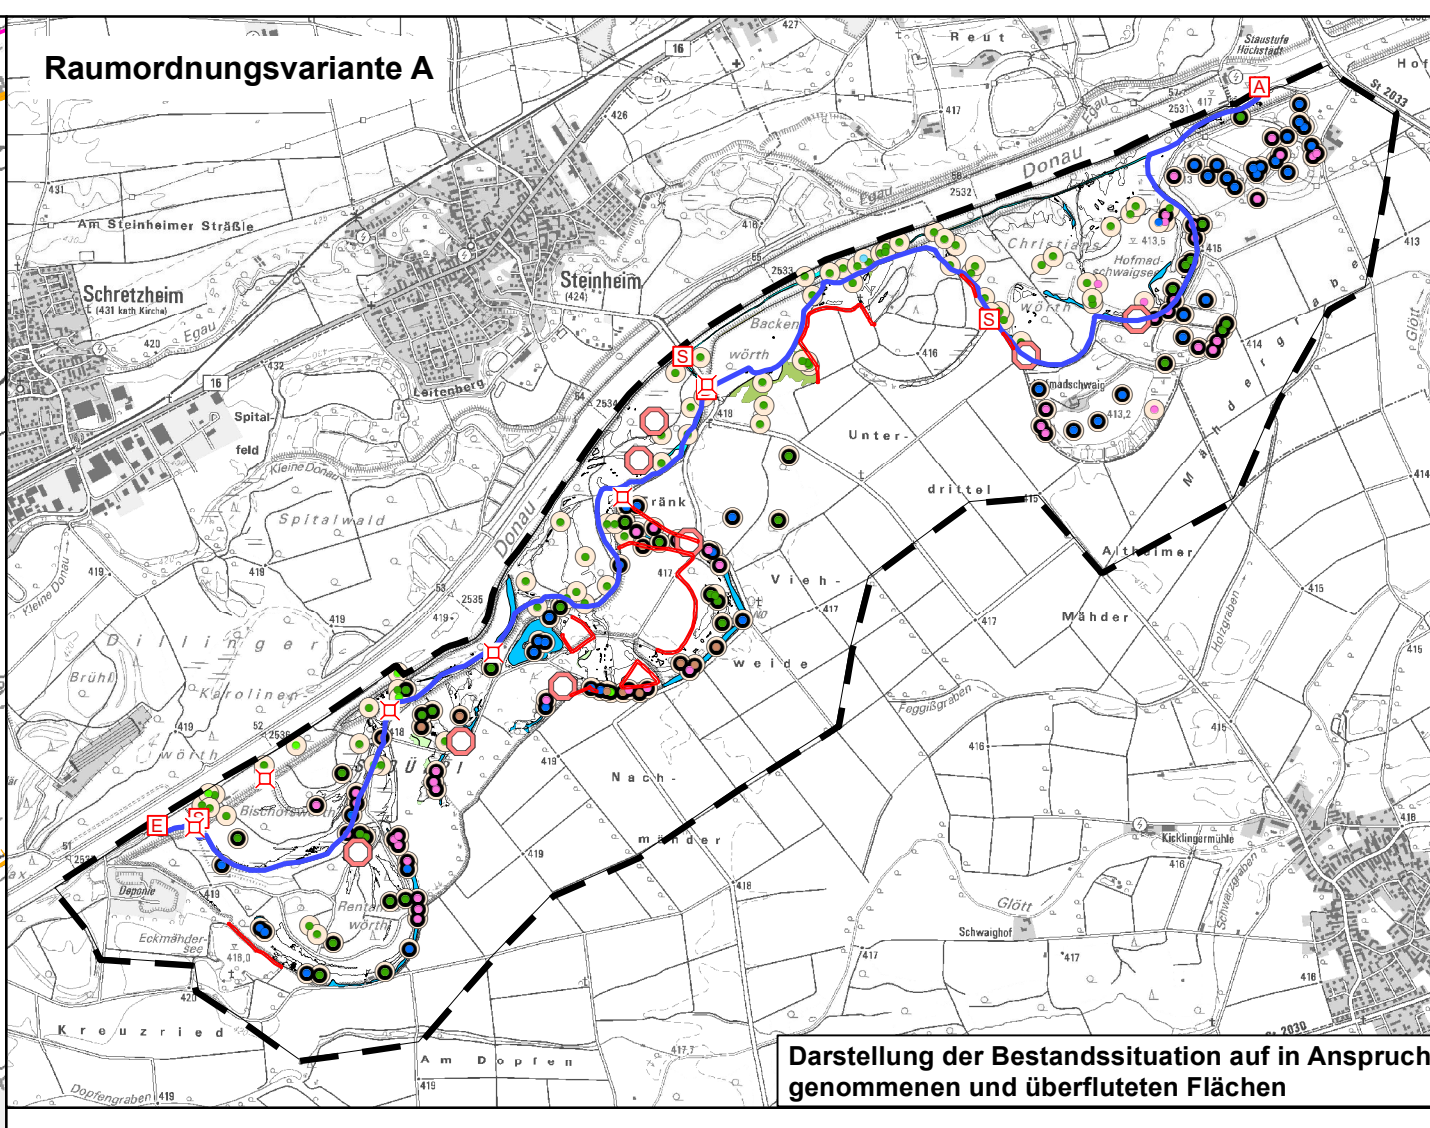


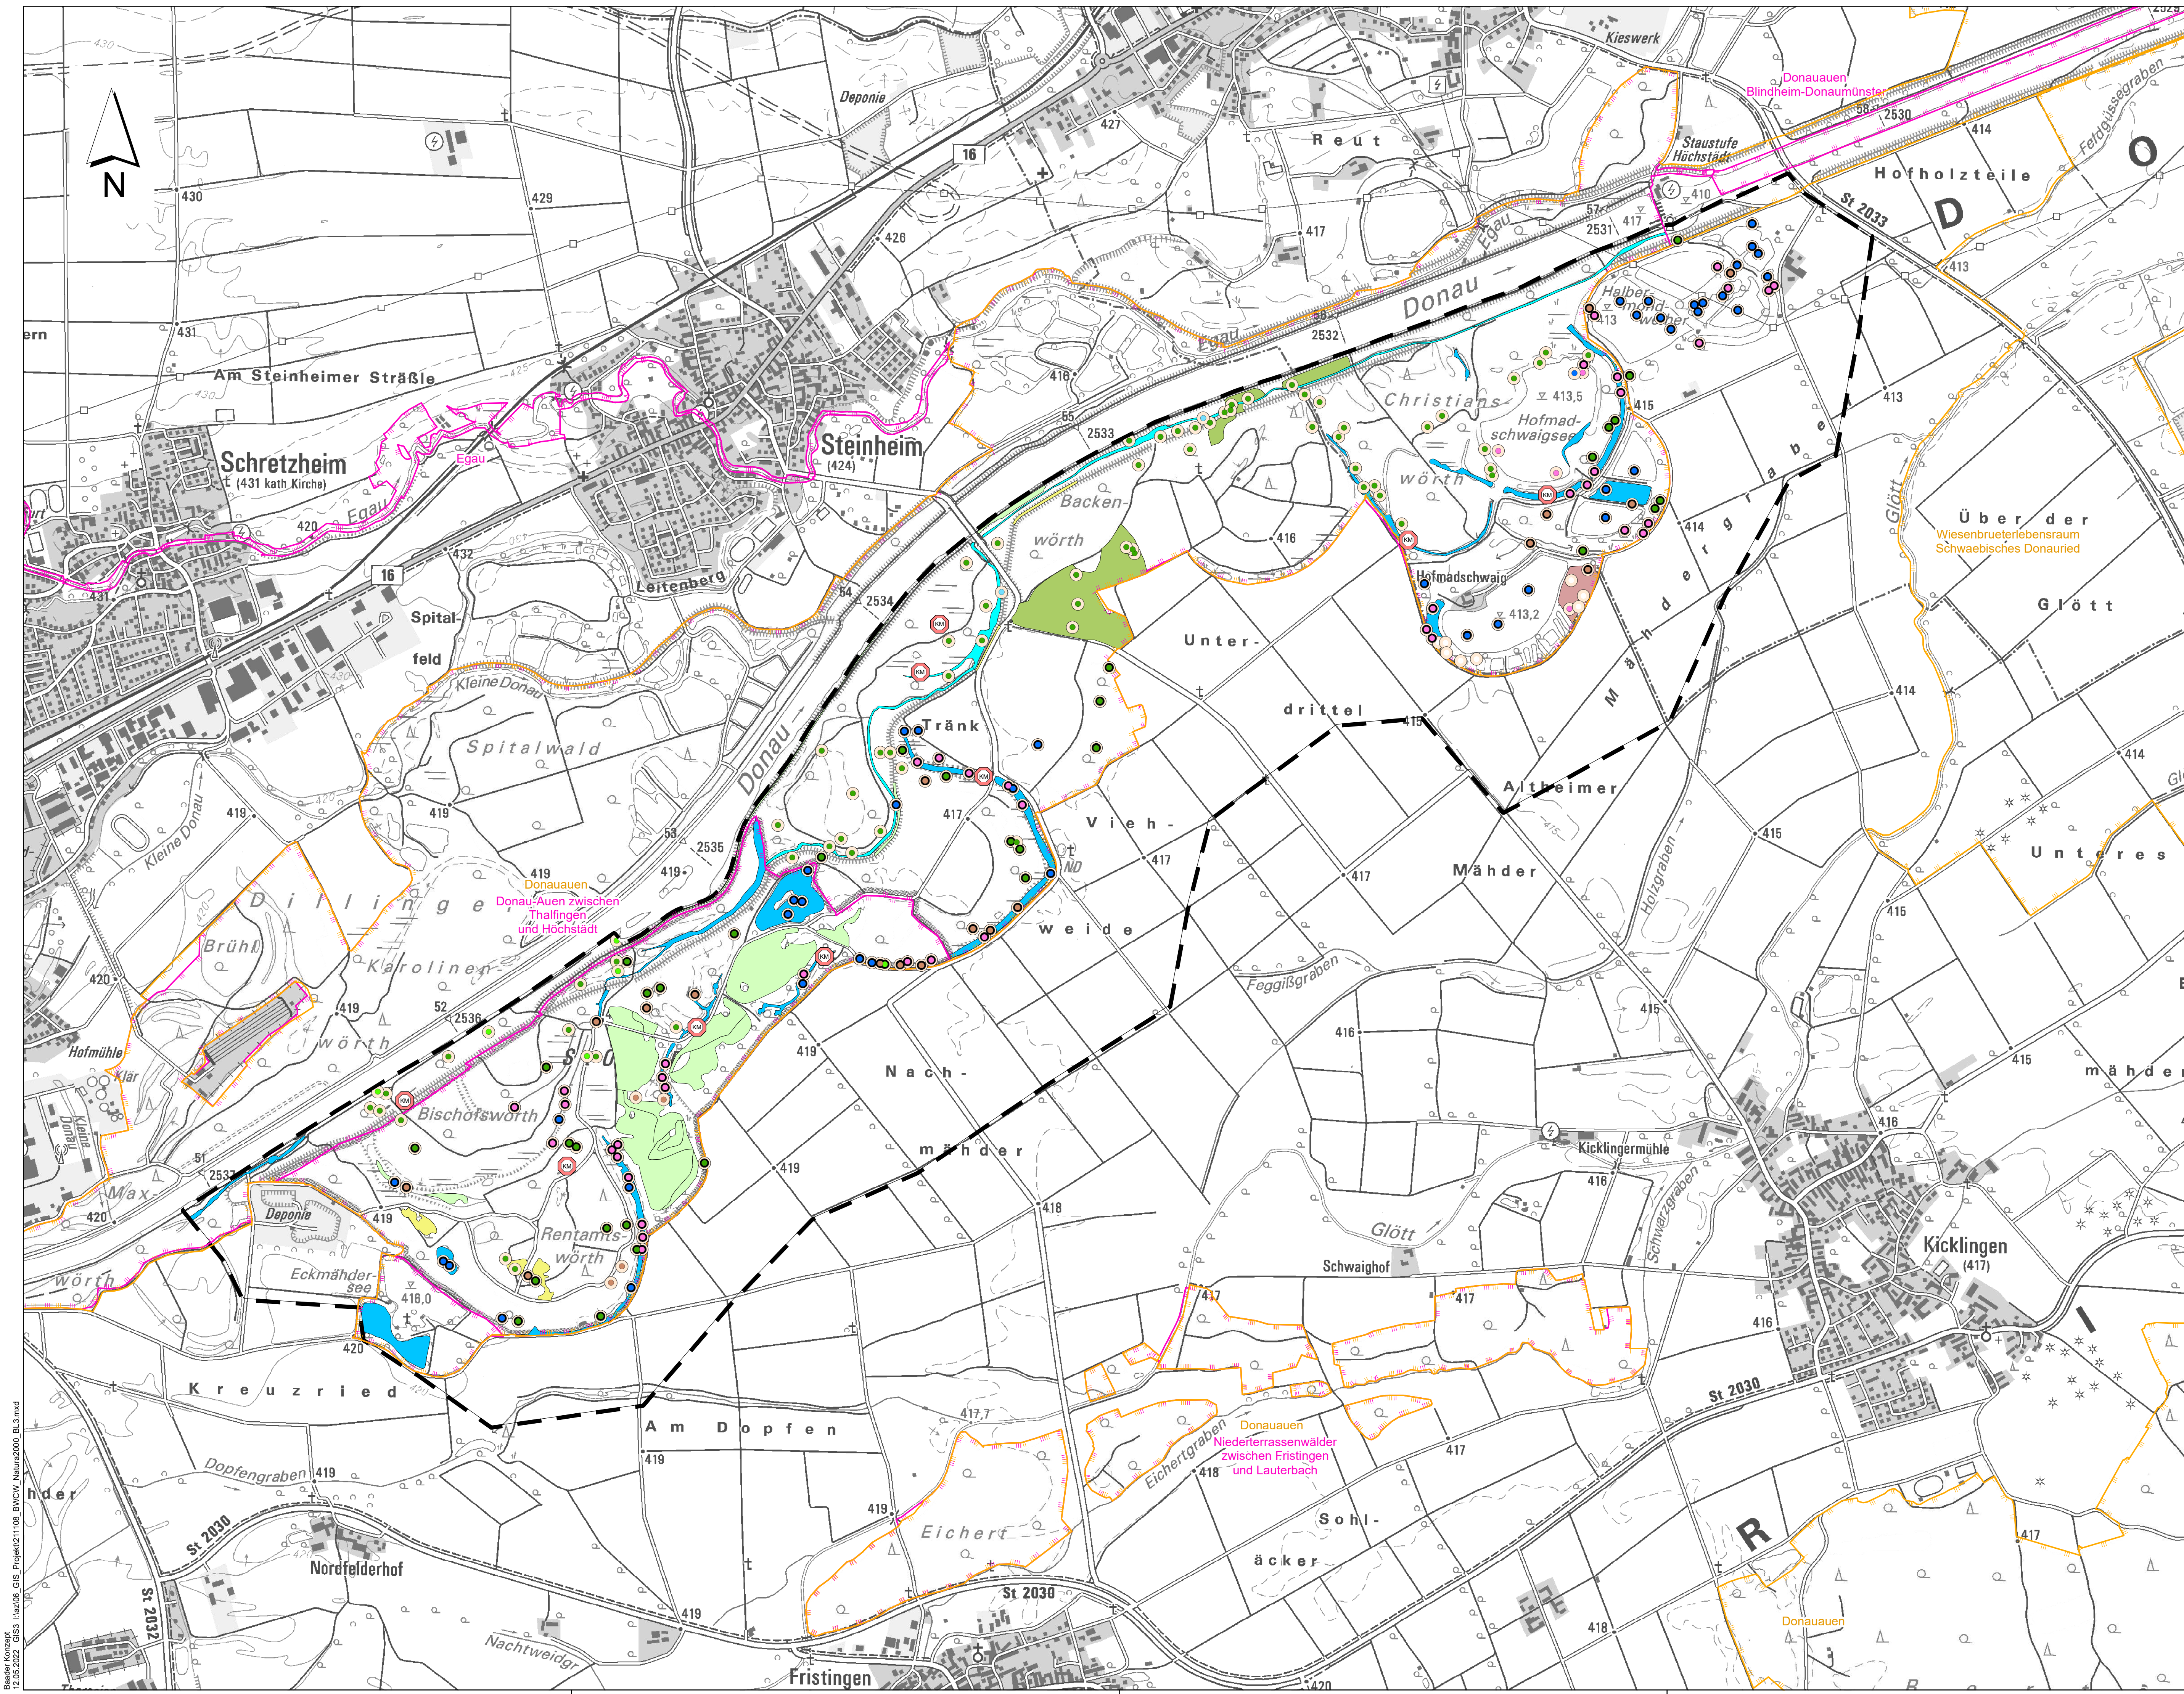

NATURA 2000

Vogel-Gilden (Erhaltungsziel eines Natura 2000-Schutzgebietes)

- projektbezogene Kartierung (2017)
- Nachweis aus anderen Quellen
- Vogel der Fließgewässer
- Vogel der Stille Gewässer
- Vogel des Offenlandes (Feldvögel)
- Vogel des strukturreichen Halboffenlandes
- Vogel der Hecken und Kleingehölze
- Vogel der Rohrichte
- Vogel der Wälder und Feldgehölze
- Vogel der Siedlungsgebiete

Zuordnung SPA- und/oder FFH-Gebiet

- Erhaltungsziel SPA-Gebiet
- Erhaltungsziel SPA- und FFH-Gebiet

Vogelarten mit besonderer naturschutzfachlicher Bedeutung

- Großer Brachvogel

Tagfalter (Erhaltungsziel eines Natura 2000-Schutzgebietes)

- projektbezogene Kartierung (2017)
- Nachweis aus anderen Quellen
- Kürzel, Name
- DW, Dunkler Wiesenknopf-Ameisenbläuling
- HW, Heller Wiesenknopf-Ameisenbläuling

Zuordnung FFH-Gebiet

- Erhaltungsziel FFH-Gebiet

Amphibien (Erhaltungsziel eines Natura 2000-Schutzgebietes)

- projektbezogene Kartierung (2017)
- Nachweis aus anderen Quellen
- Kürzel, Name
- KM, Kammmolch

Zuordnung FFH-Gebiet

- Erhaltungsziel FFH-Gebiet

Säugetiere (Erhaltungsziel eines Natura 2000-Schutzgebietes)

- Biber (Erhaltungsziel FFH-Gebiet)

Lebensraumtypen gemäß Anhang I der FFH-Richtlinie

- 3150 Natürliche eutrophe Seen mit einer Vegetation des Magnopotamions oder Hydrocharitons
- 3260 Fließgewässer mit Unterwasservegetation
- 6210 Naturnahe Kalk-Trockenrasen und deren Verbuchungsstadien
- 6410 Pfeifengraswiesen
- 6430 Feuchte Hochstaudenräume der planaren bis alpinen Höhenstufe inkl. Wäldsäume
- 6510 Magere Flachland-Mähwiesen
- 7220 Kalktuff-Quellen (Cratoneurion)
- 9160 Stenmieren-Eichen-Hainbuchenwald
- 91E0 Auenwälder mit *Alnus glutinosa* und *Fraxinus excelsior* (*Alno-Padion*, *Alnion incanae*, *Salicion albae*)


Schutzgebiete

- FFH-Gebiet mit Bezeichnung
- SPA-Gebiet mit Bezeichnung

Nachrichtlich

- Untersuchungsraum
- Flutungsgerinne
- Fläche für Deich / Geländemodellierung
- Deichscharte
- Bauwerke
- Einlassbauwerk
- Auslaufbauwerk
- Durchlass, Verrohrung
- Pumpwerk, Schöpfwerk
- Siebbauwerk

Blattschnittübersicht 1: 500.000

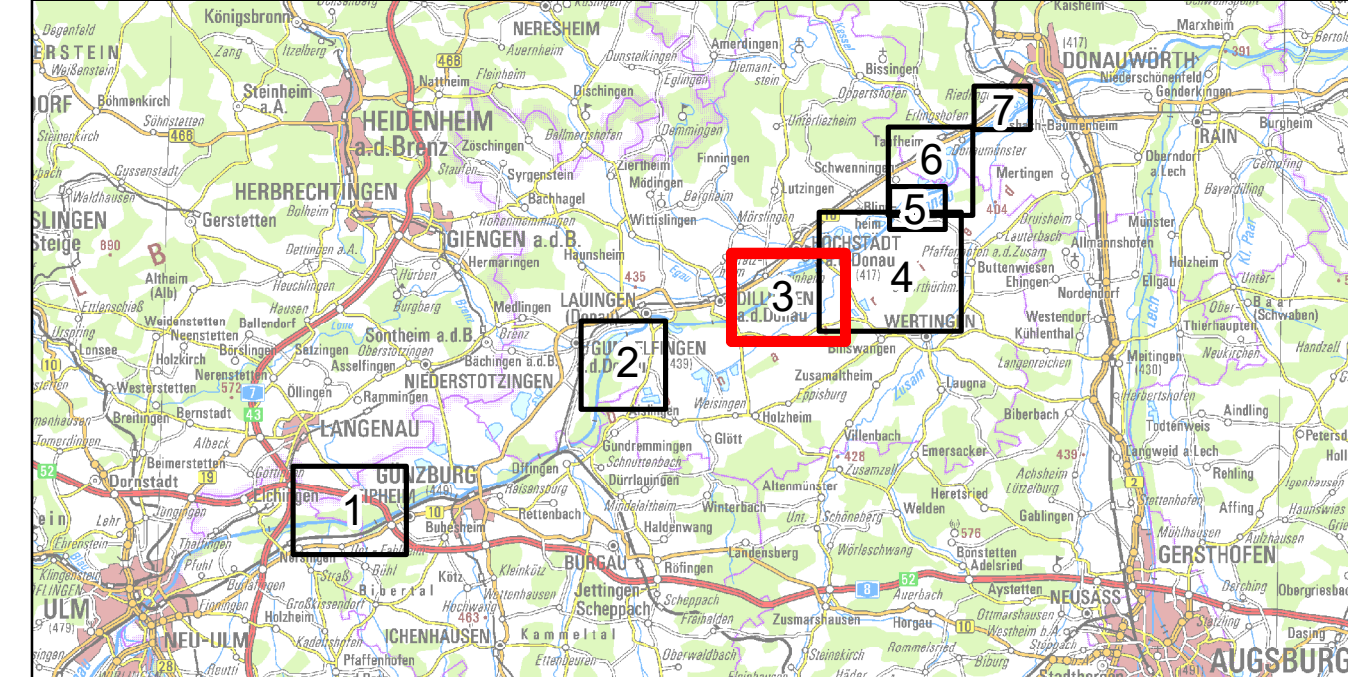

Wasserwirtschaftsamt
Donauwörth

Gew I

Donau

Iller- bis Lechmündung



Nachdruck oder Vervielfältigung, auch auszugsweise,
nur mit Genehmigung des Herausgebers.
Geobasisdaten © Bayerische Vermessungsverwaltung 2010
Koordinatenreferenzsystem: DHDN 3-Degree Gauss Zone 4 (EPSG:31468)
Höhenbezugsystem: DHHN2016

Vorhaben:	Hochwasserschutz Aktionsprogramm Schwabische Donau Rückhalte-Projekt	Anlage:	8.2.3.1
Vorhabensträger:	Freistaat Bayern vertreten durch das Wasserwirtschaftsamt Donauwörth Friedstraße 23, 96050 Donauwörth, Tel. 0936/7009-0, Fax 0936/7009-136 Dillingen a. d. Donau Dillingen a. d. Donau, Höchstädt a. d. Donau	Plan-Nr.:	1
Landkreis:	Dillingen a. d. Donau	Maßstab:	1: 10.000
Gemeinde:	Dillingen a. d. Donau, Höchstädt a. d. Donau	Datum, Name:	entw. März 2022, Koch / Pfalter
Kennzeichen:	G1773130001	gepr. März 2022, Krause / Meißner	
Entwurfsverfasser:	ARGE Hochwasserschutz Schwabische Donau Bader Konzept GmbH Bönnen Beratende Ingenieure GmbH WALD + CORBE Consulting GmbH	Vorhabensträger:	gepr. Mai 2022, Löffler
23.05.2022	gepr.	23.05.2022	gepr.
Datum	Dr.-Ing. Michael Probst	Datum	Dr.-Ing. Andreas Rothnick, USt, Baubest. Dr.