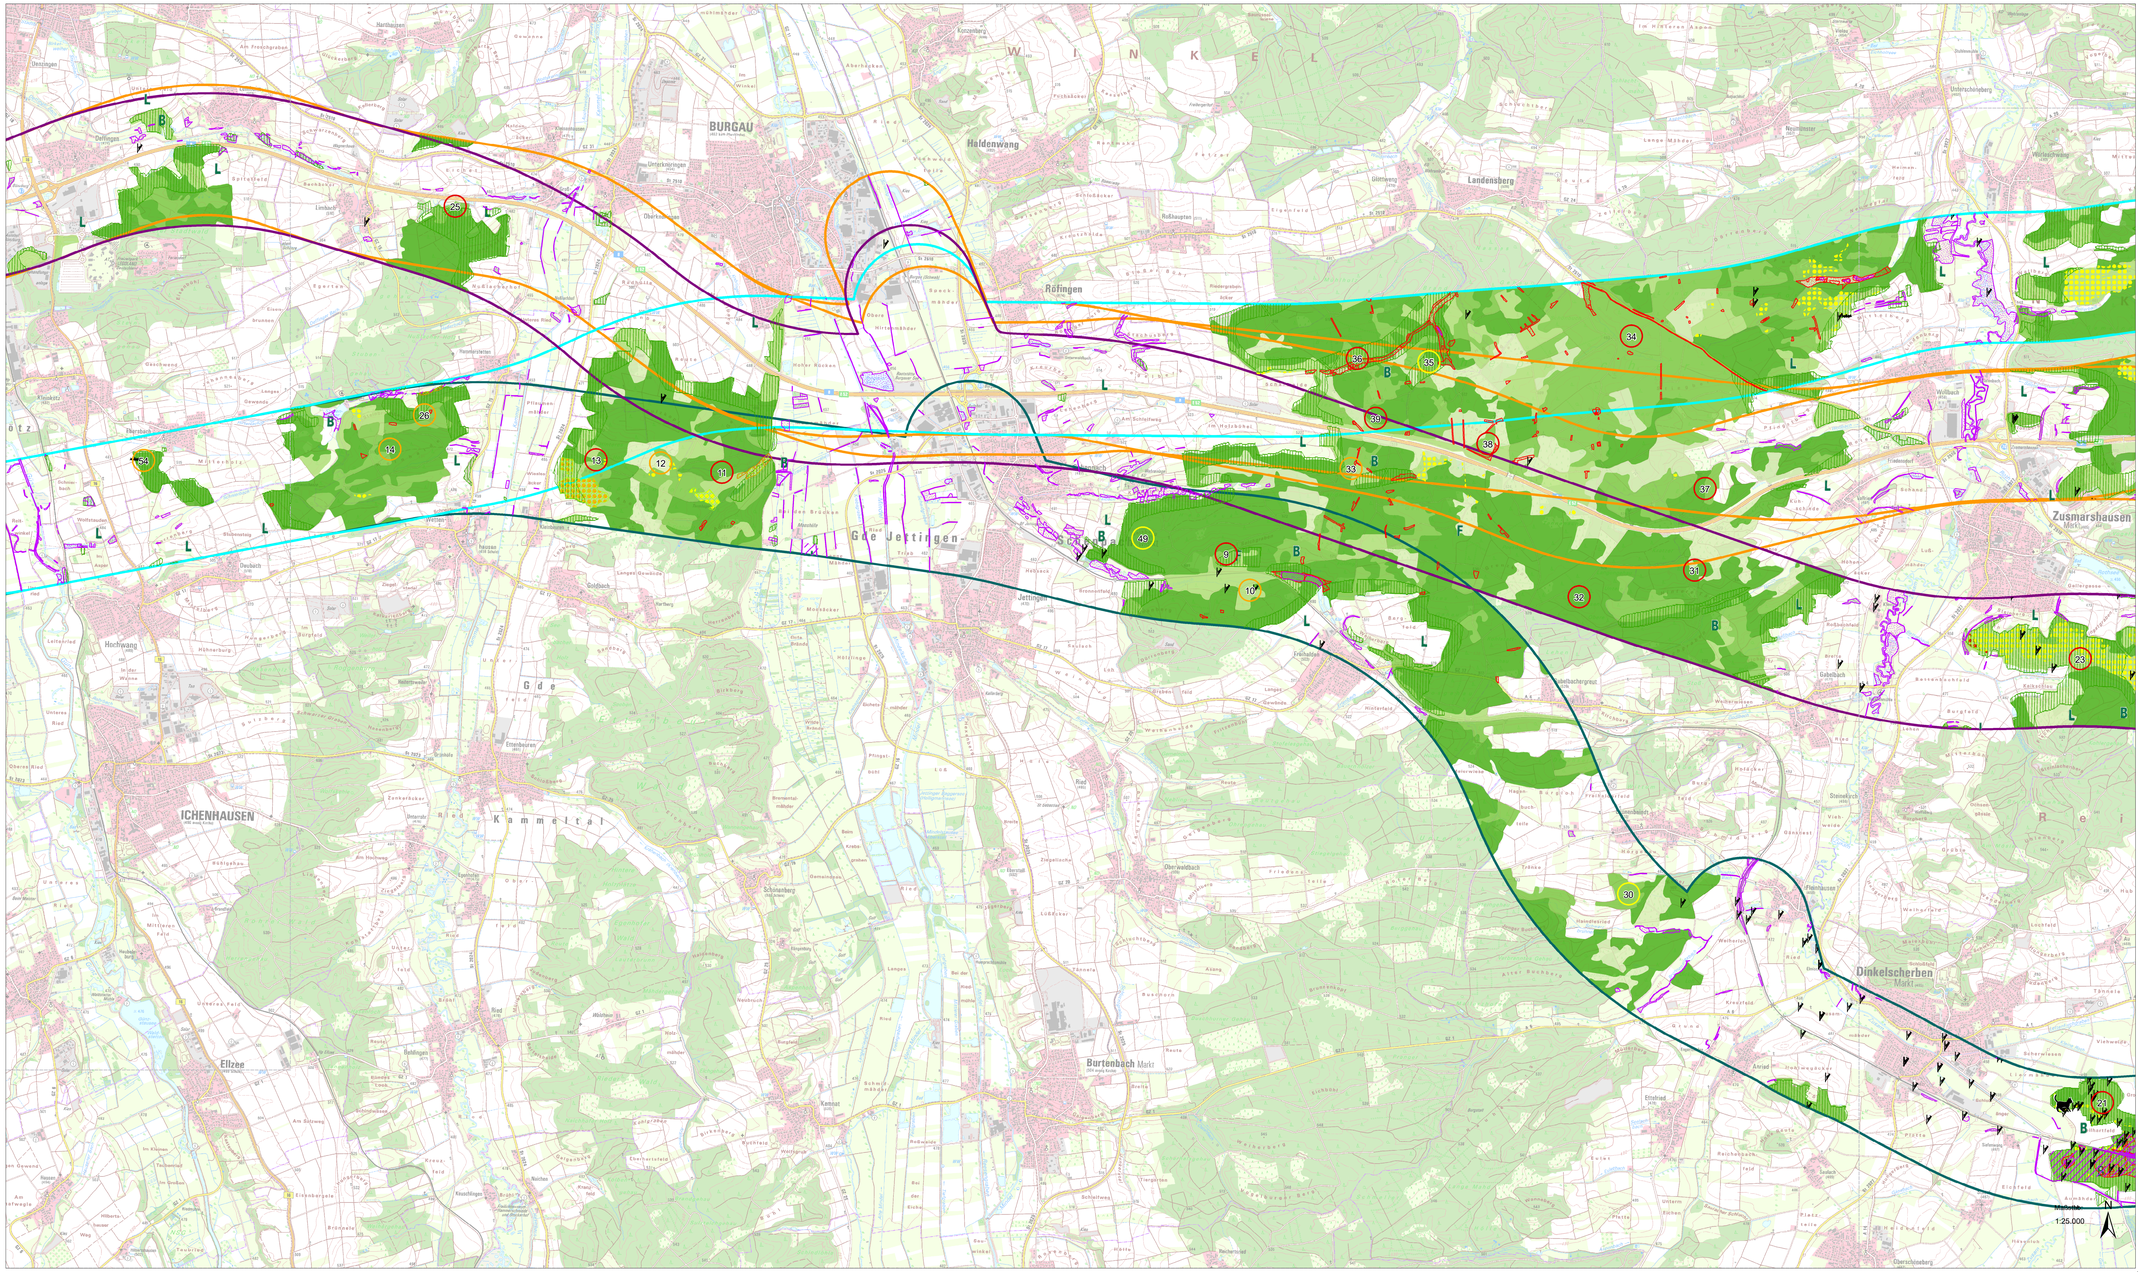

Waldstrukturkartierung

Probeflächen (mit Nummerierung)

- strukturreich
- mäßig strukturreich
- strukturarm

Geschützte Gebiete - amtlich kartierte Biotope

- Natura2000-Gebiete (§ 32 BNatSchG)
- Naturschutzgebiete (§ 23 BNatSchG)
- Amtlich kartierte Biotope

Wälder

- Naturwald nach Art. 12 BayWaldG
- Waldbiotop geschützt nach § 30 BNatSchG
- Bestandsalter > 200 bis 250 Jahre
- Bestandsalter > 150 bis 200 Jahre
- Bestandsalter > 100 bis 150 Jahre
- Bannwald
- Schutzwald für Lebensraum, Landschaftsbild, Genressourcen und historisch wertvollen Waldbestand
- Laubwald
- Mischwald
- Nadelwald
- Übergang Gebüschstadium-Wald

Fauna

- Spechte, Eulen (Fundpunkte aus der Artenschutzkarterung und aus ornitho.de)
- Fledermäuse LR Wald (Fundpunkte aus der Artenschutzkarterung)
- Wildkatze

Untersuchte Wirkbereiche der Trassen 1500 m (beidseits 750 m)

- Varianten Violett
- Variante Türkis
- Varianten Orange
- Variante Blau-Grün

Quellen:
Geobasisdaten: Bayerische Vermessungsverwaltung,
© GeoBasis-DE / BKG 2018
Fachdaten: Bayerisches Landesamt für Umwelt, Bayerische Staatsforsten
Eigene Erhebungen

Index	Änderungen bzw. Ergänzungen	Name:	Datum:

Bauherr: DB NETZE
DB Netz AG
Adam-Riese-Straße 11-13
60327 Frankfurt am Main

Projektleitung: DB NETZE
DB Netz AG
Technik
NBS/ABS Ulm-Augsburg
I.NI-S-IJ
Bahnhofstrasse 12 1/2
84150 Augsburg
Drt, Datum, Unterschrift

Planung:
Drt, Datum, Unterschrift

Auftragnehmer (AN):
bosch & partner
psu
Drt, Datum, Unterschrift

Lageskizze (unmaßstäblich):

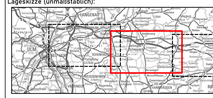

Projektnummer DB: G.016177378
BIM-Datencodierung:
Planzeichen: ULA_Bosch_XX_XXX_ROV_Mitte_Anl1
Planart: Übersichtslageplan
Höhen- und Koordinatensystem: DB REF 3 GK4
Einwirkungen (Lastmodell):

Bauwerksnummer:
BW-Kennziffer:
Barcodenummer:
Entwurfsgeschwindigkeit:
Strecke:
Streckenabschnitt:
Kilometer:

	Erstellt	30.11.2022	Babitschko
	Geprüft	31.01.2023	Fugiel
	Freigegeben	22.06.2023	Fugiel
		Datum	Name

NBS/ABS Ulm - Augsburg
Lageplan

Übersicht Probeflächen Waldstrukturen
Blatt Mitte

Datum: 23.06.2023 P1185_20230622_Waldstrukturen_DBRef_Anlage1_ROV_Mitte